


GRUNNMYND 1:50

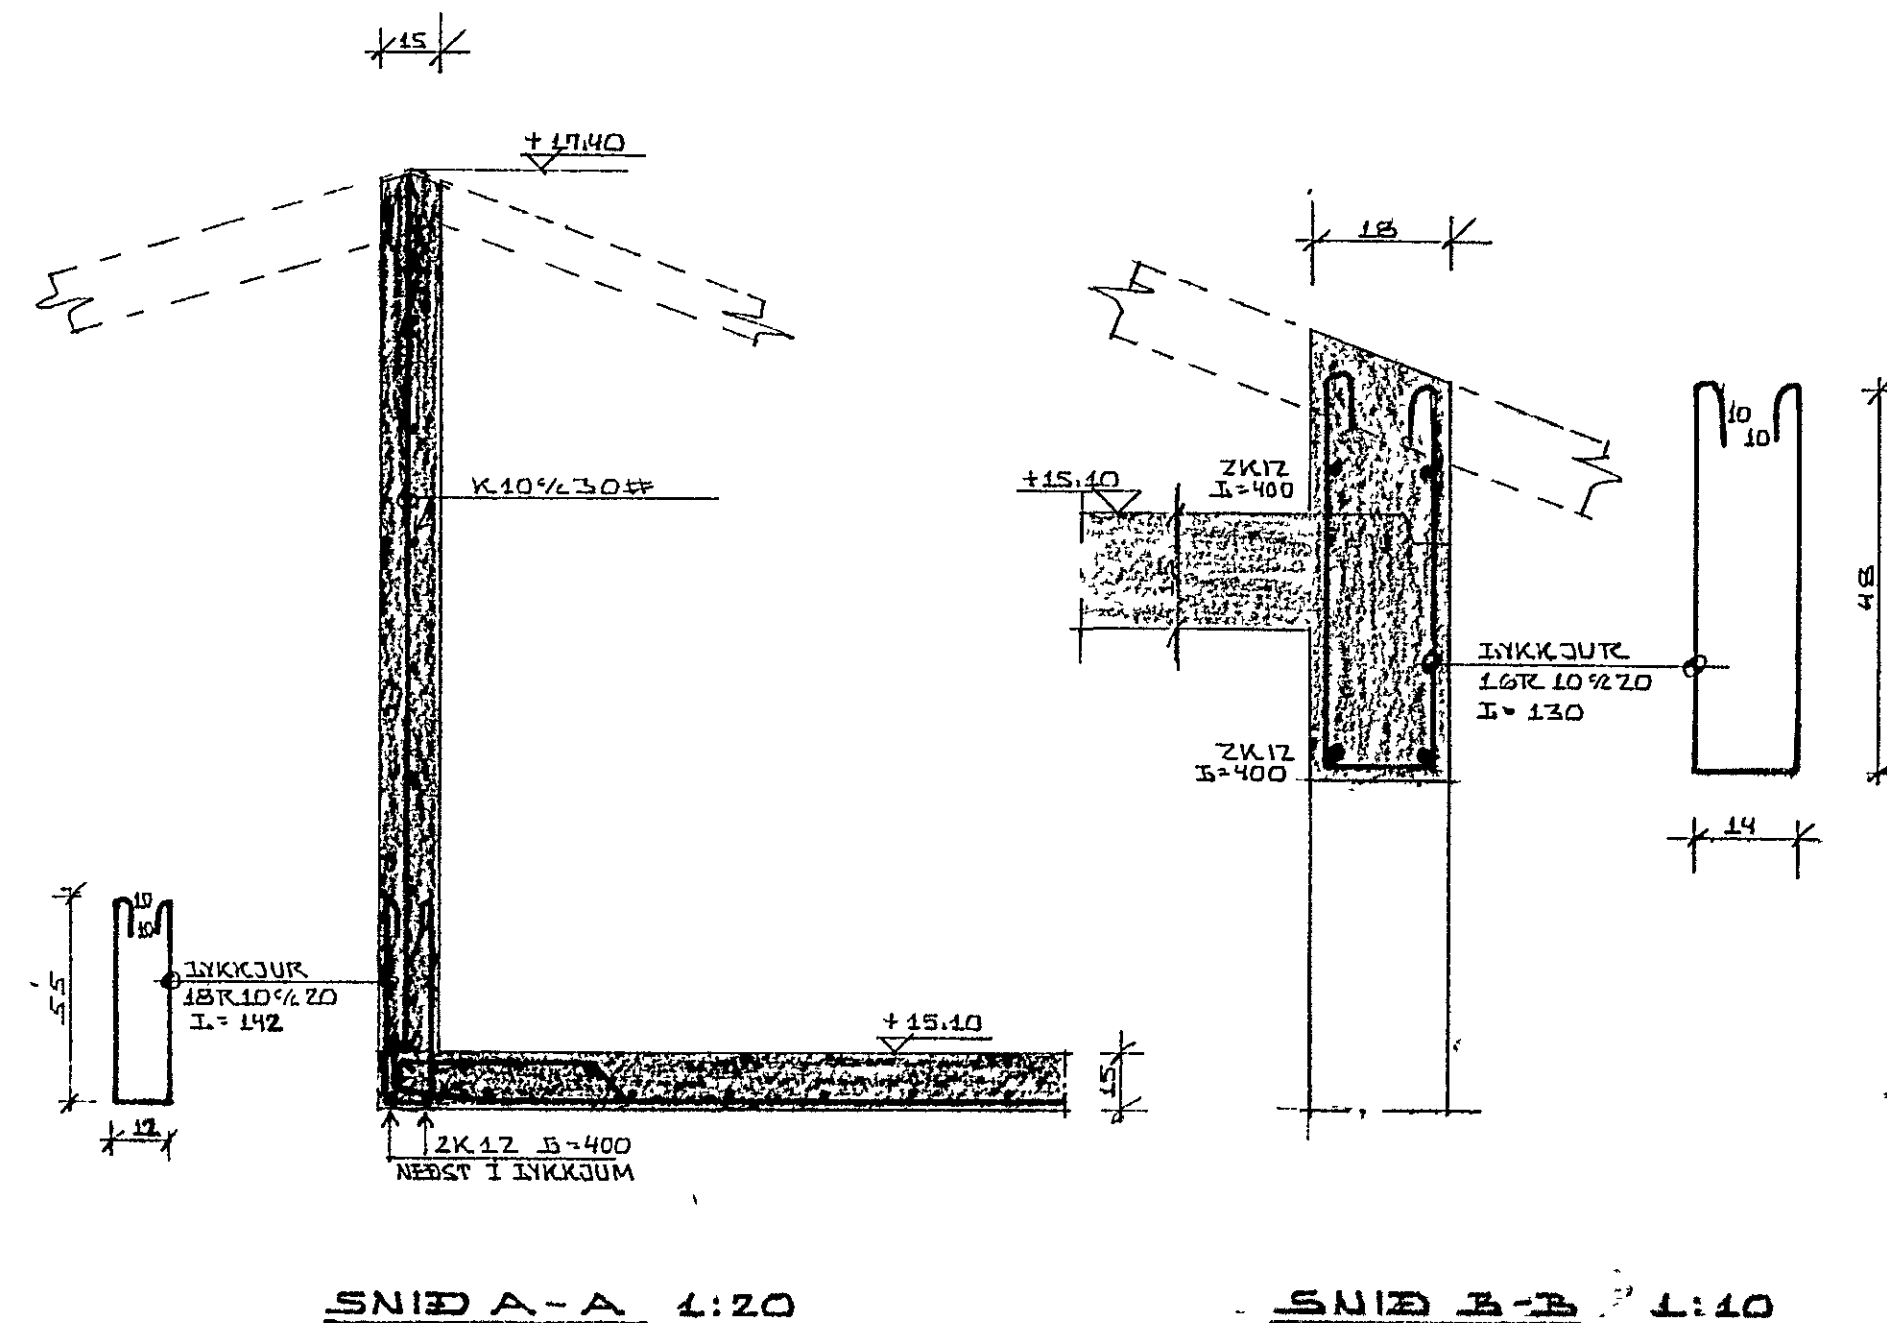

SNID A-A 1:20

SNID B-B 1:10

14. jan. 1981

 Kristján Stefnason

SKÝRINGAR O.F.L. SJÁ TEIKN. NR. -01 06-05

LÆKJARHVA MMUR 10, HAFNARFIRÐI.	DAGS 31-03-80
JÄRN Í PIÖTU YFIR HÆÐ.	HANNAÐ K.S.
MÆLIKVARÐI 1:50, 1:20, 1:10	TEIKNAD K.S.
KRISTJAN STEFNASSON TEIKNIFRÆÐINGUR P.P.F.I.	VERK NR. FLOKKUR
BRÉIDVANGI 9, HAFNARFIRÐI SÍMI 52870 <i>Kristján Stefnason</i>	7904-01
	TEIKN NR.
	-07