


8 7 6 5 4 3 2 1

F
E
D
C
B
A

Hu veit nr 2626 Teikning nr 1840
 Samþykkt þ 20-2 1980
 fh RAFVEITU HÁLNARJARÐAR
Alfred Guðmússon
 Eftirlitsmaður rullagna

19.2.1980
 Albert Kristjánsson

Í PLPÍPA Í JÖRÐU F BAKLÓÐ

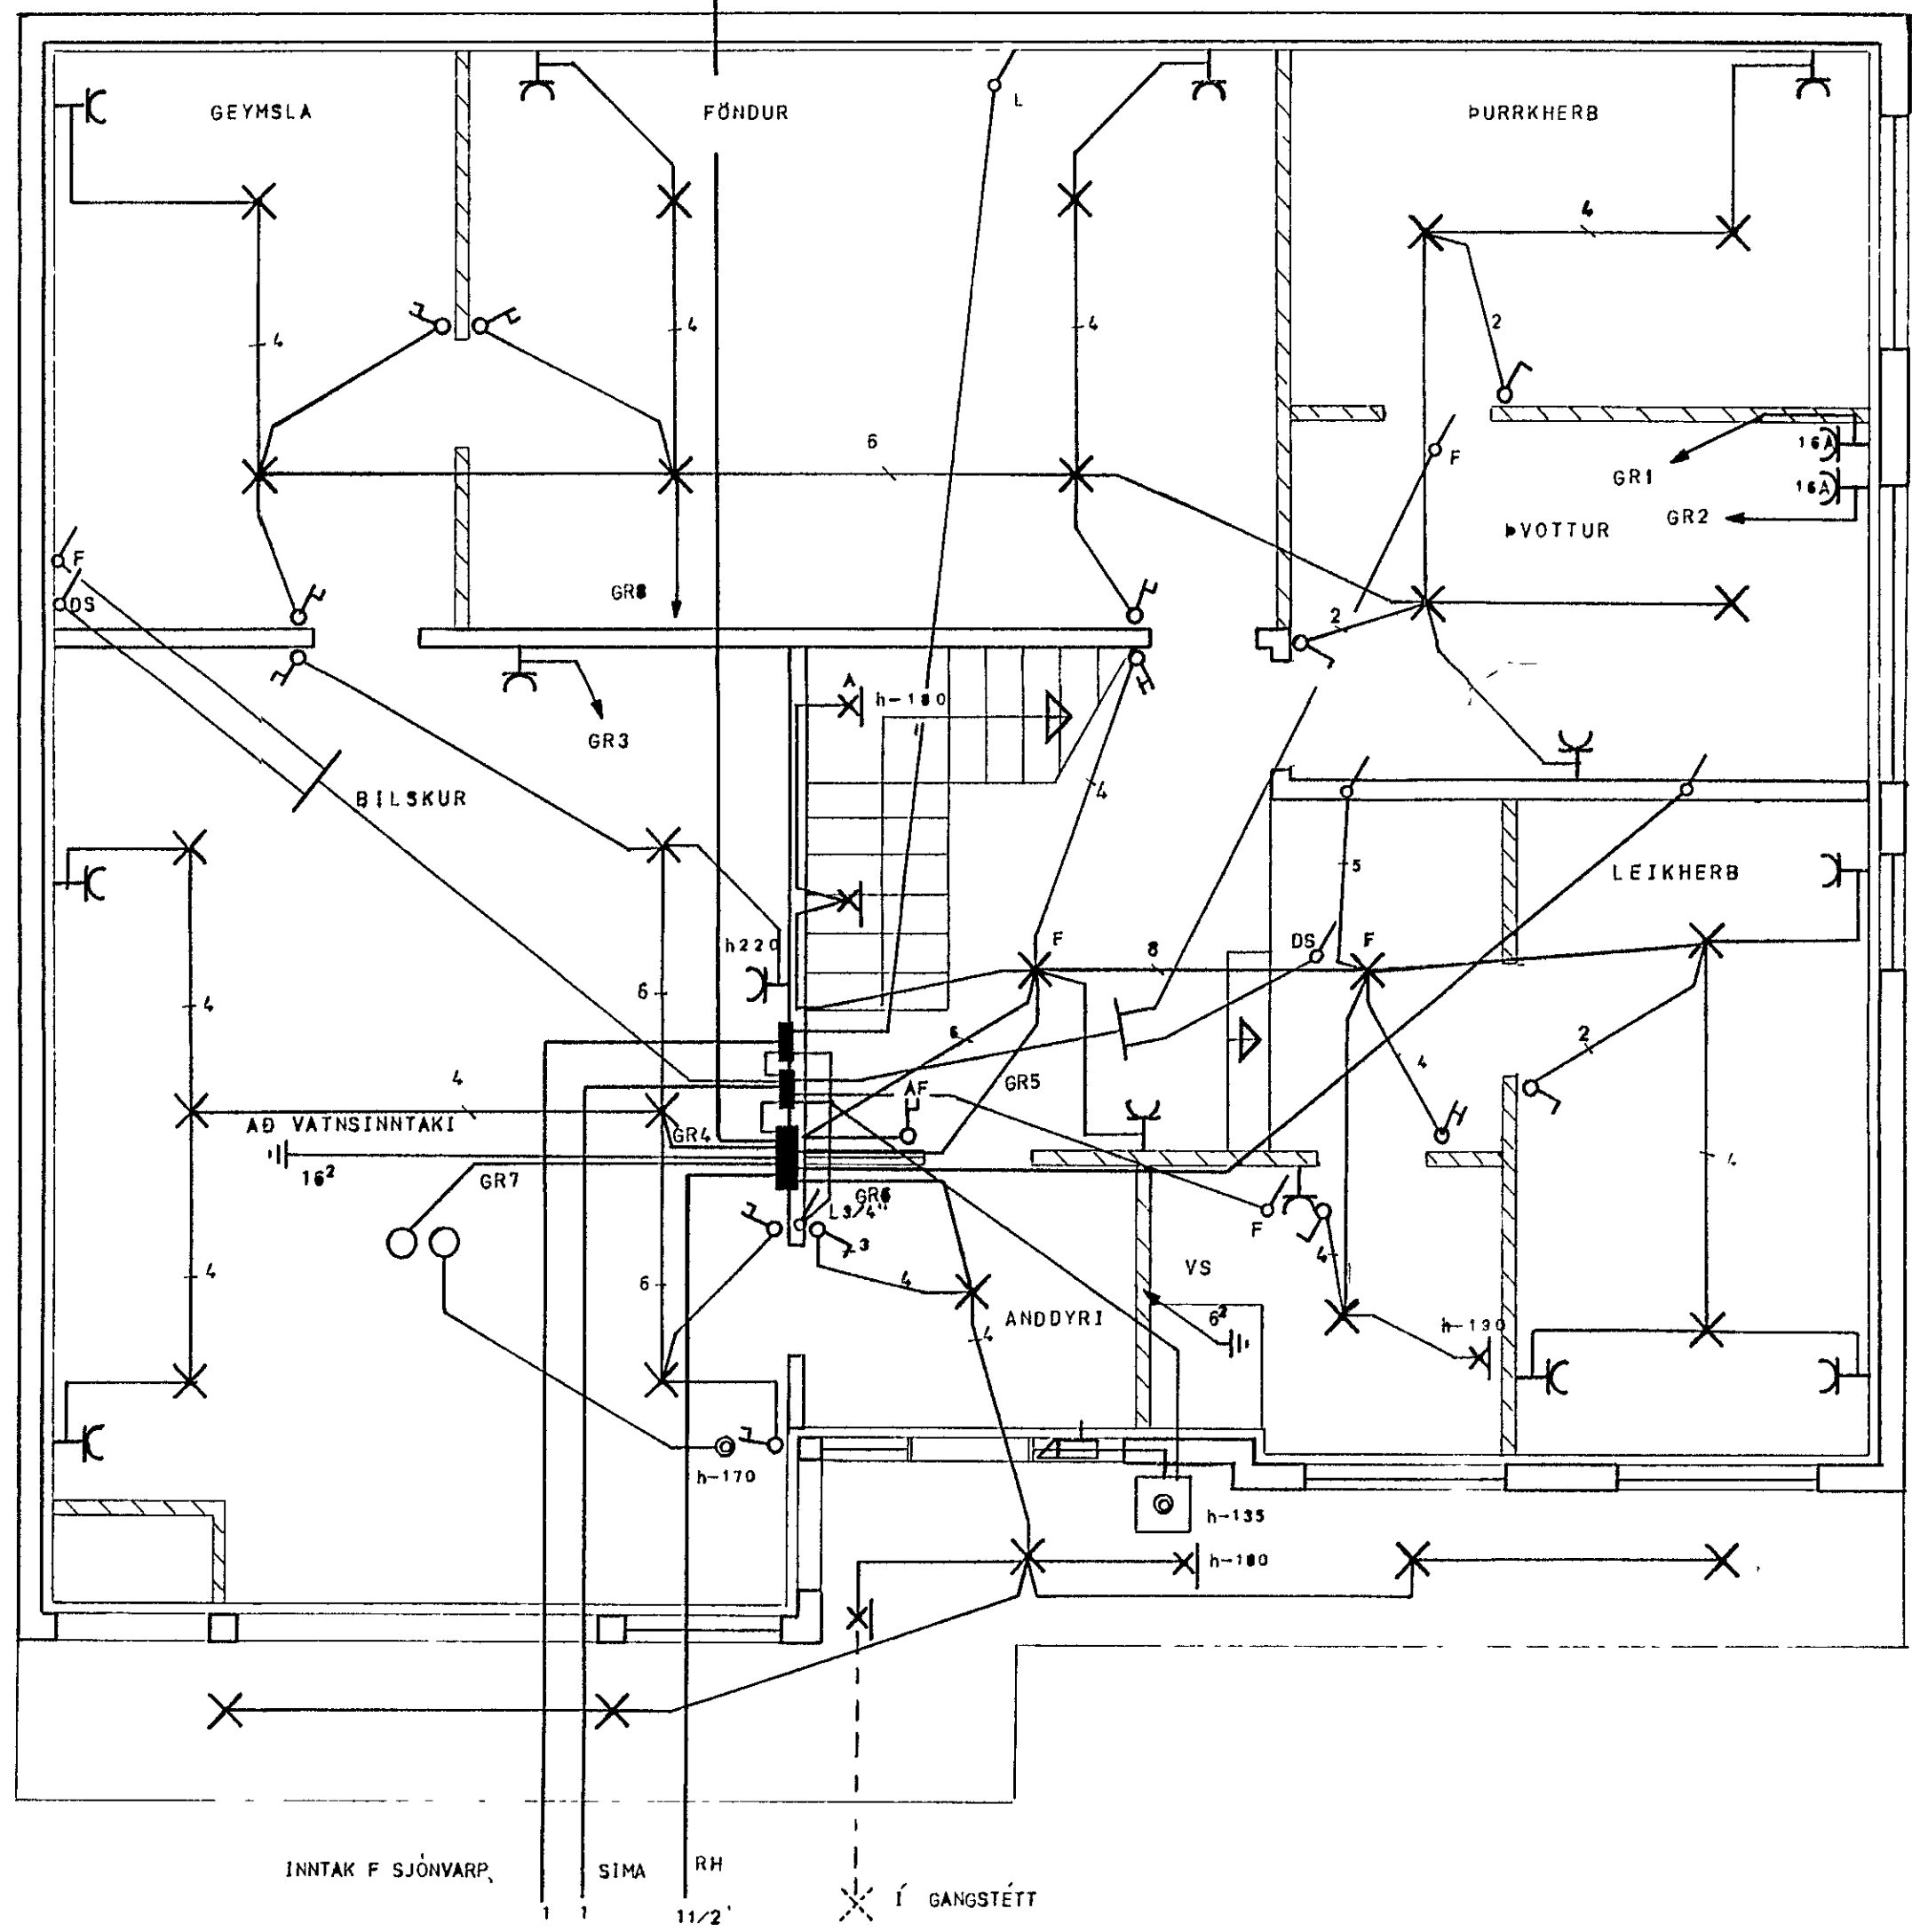

SKÝRINGAR

LAGNIR ERU 5/8 PIPUR HULDAR OG TAUGAR 3x1.5² CU
 HÆÐ ROFA SÉ 100
 HÆÐ TENGLA SÉ 20
 HÆÐ VEGGLJOSA SÉ 150
 HÆÐ TENGLA Í BILSKÚR, ÞVOTTA- OG ELDHUSI SÉ 110
 MÁLSTRAUMUR ROFA OG TENGLA SÉ 10A
 MÁL ERU GEFIN Í CM OG MIÐUD VIÐ FULLFRAGENGIN GOLF

FYRRNEFND ATRIÐI GILDA NEMA ANNARS SÉ GETIÐ

F=SÍMI
 L=LOFTNET
 DS=DYRASÍMI

ASGEIR ARNBJÓRNSSON RAFTÉKNIR S54123		LÆKJARHVAMMUR NR 1.	
Mkv 150		RAFLÖGN, 1 HÆÐ	
Hannað aa			
Teiknað aa			
Yfirlitað			
Dags 23 10 1979	Nr 1906	Blad 1	af 3

8 7 6 5 4 3 2 1