



GRUNNMYND 1:50

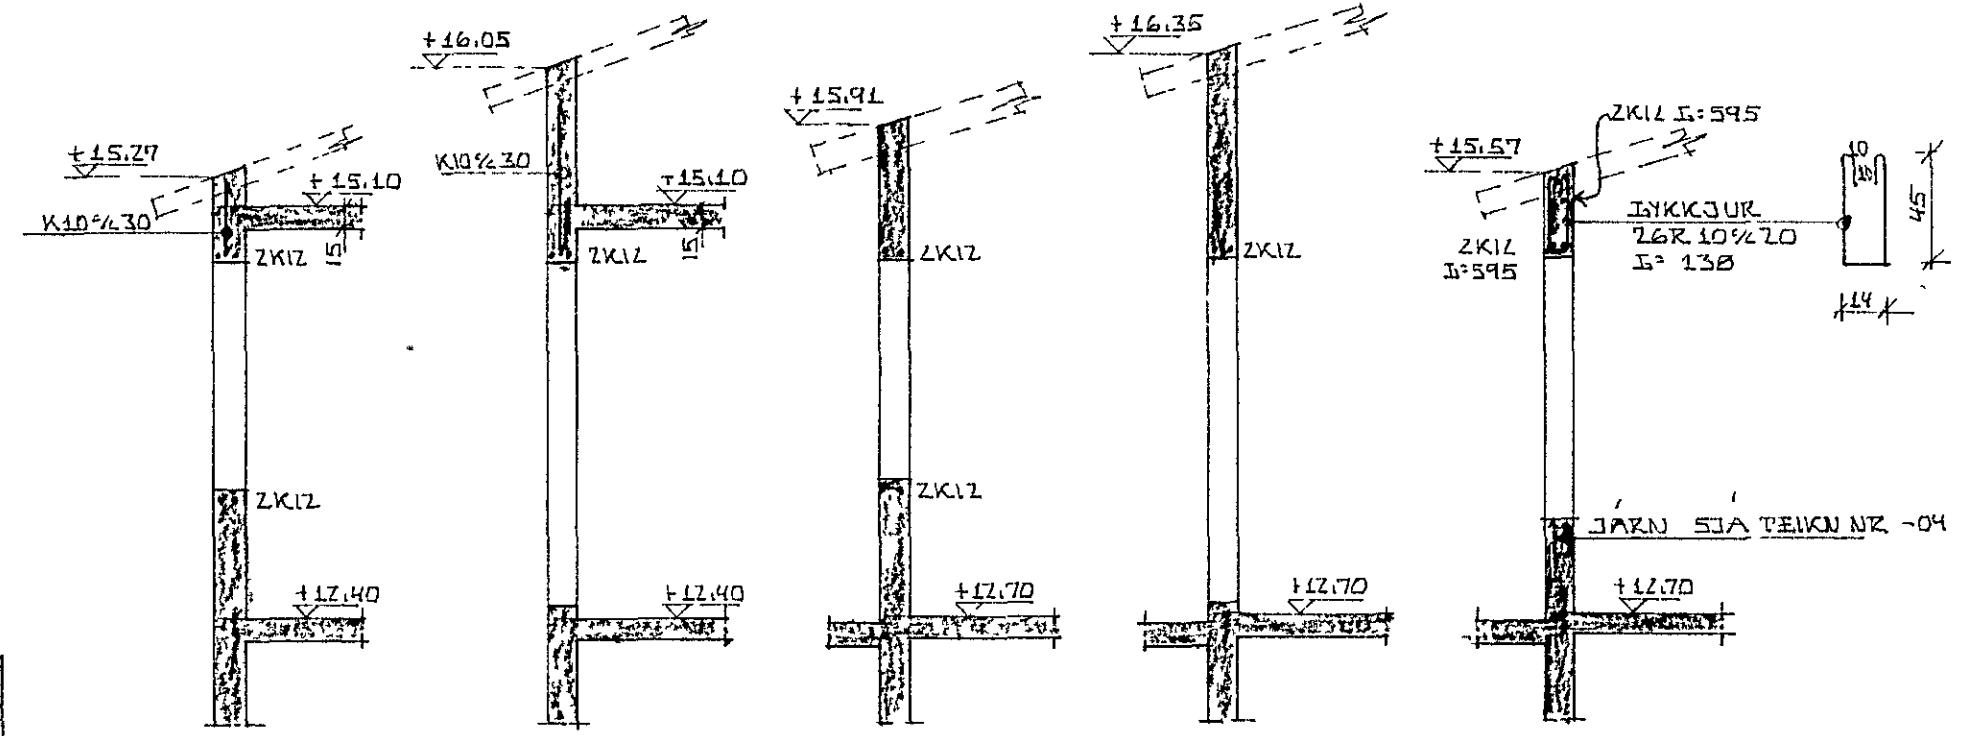


SNID A-A 1:50 SNID B-B 1:50 SNID C-C 1:50 SNID D-D 1:50 SNID E-E 1:50

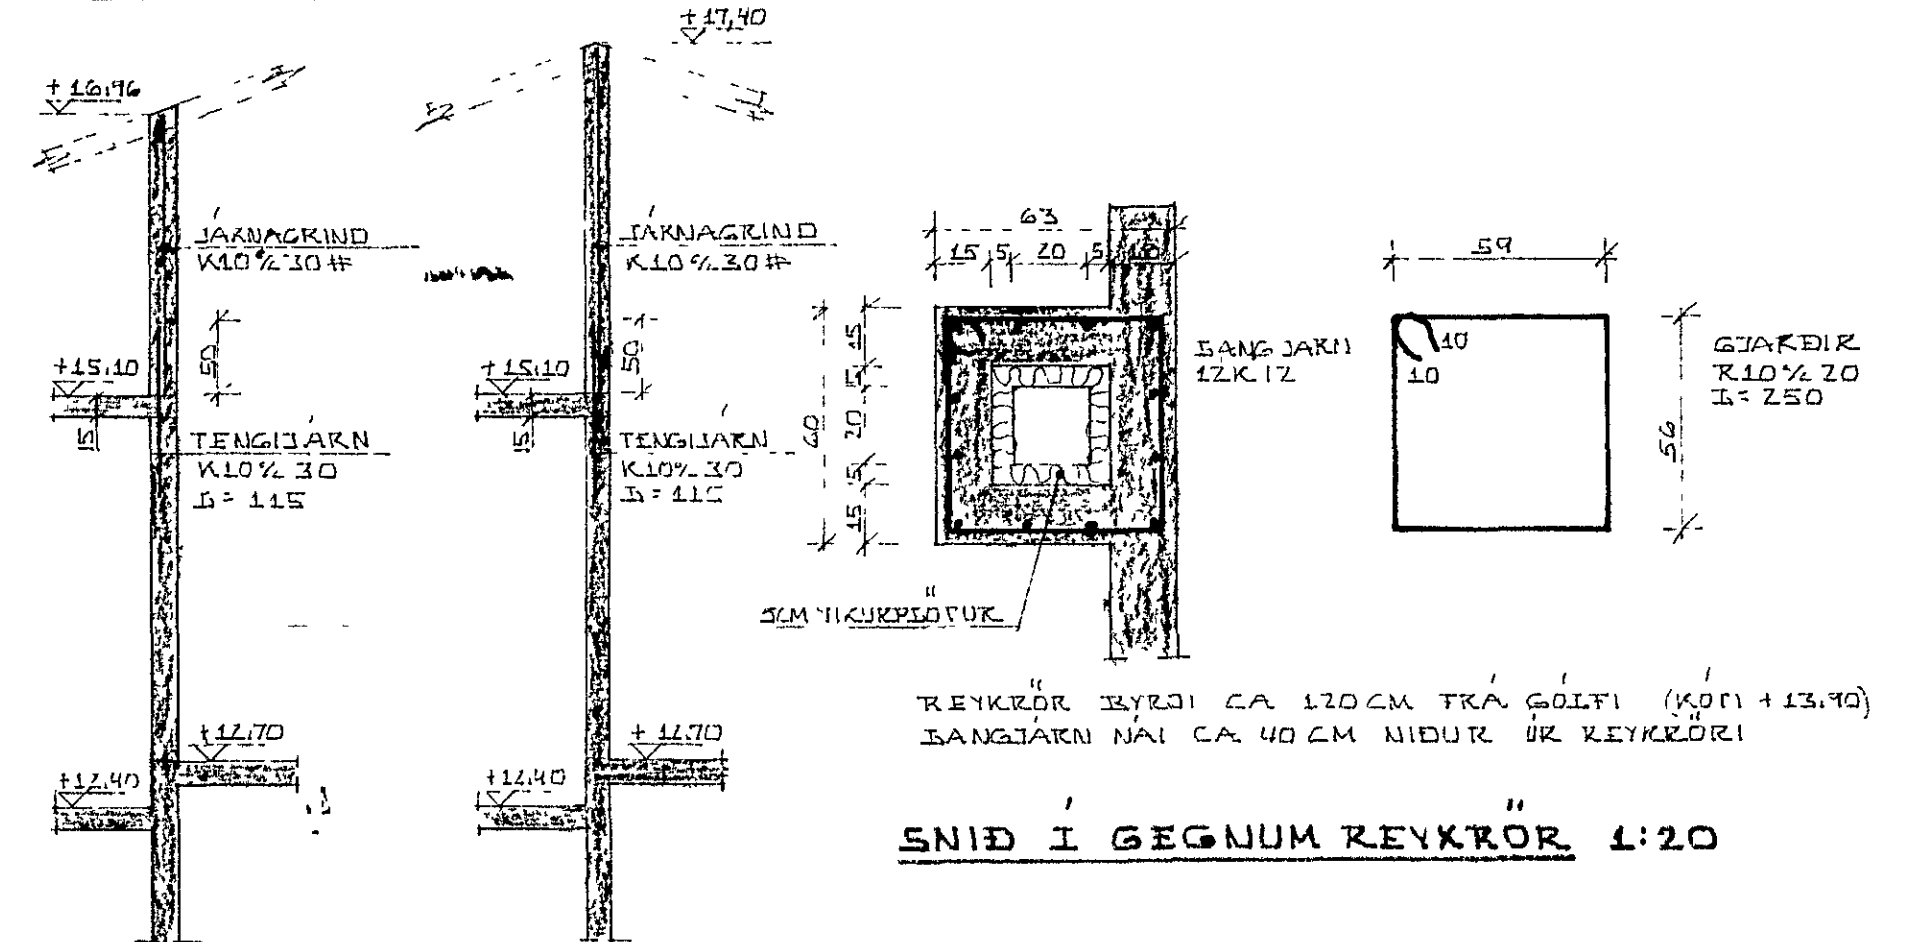

SNID F-F 1:50 SNID G-G 1:50

SNID I GEGNUM REYKROR 1:20

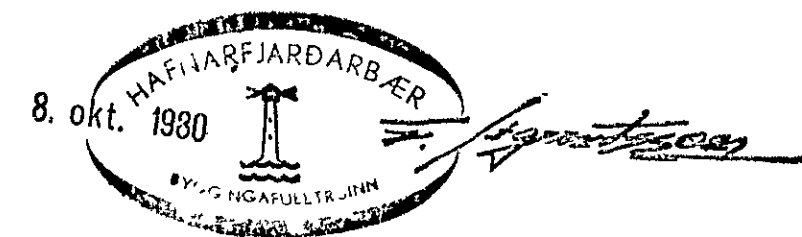

SKÝRINGAR OG FL. SJÁ TEIKN.NR.-01 OG-04

LAEKJARHVAMMUR 14, HAFNARFIRÐI.	DAGS 31-03-80
JARN I VEGGI HEDAR.	HANNAÐ K.S.
MÆLIKVARÐI 150, 170	TEIKNAD K.S.
KRISTJAN STEFANSSON TEKNIFRÆÐINGUR P.T.P.I.	VERK NR FLOKKUR
BR. EIVANGI 9, HAFNARFIRÐI. SIMI 52270	7906-01
	TEIKN NR
	-06