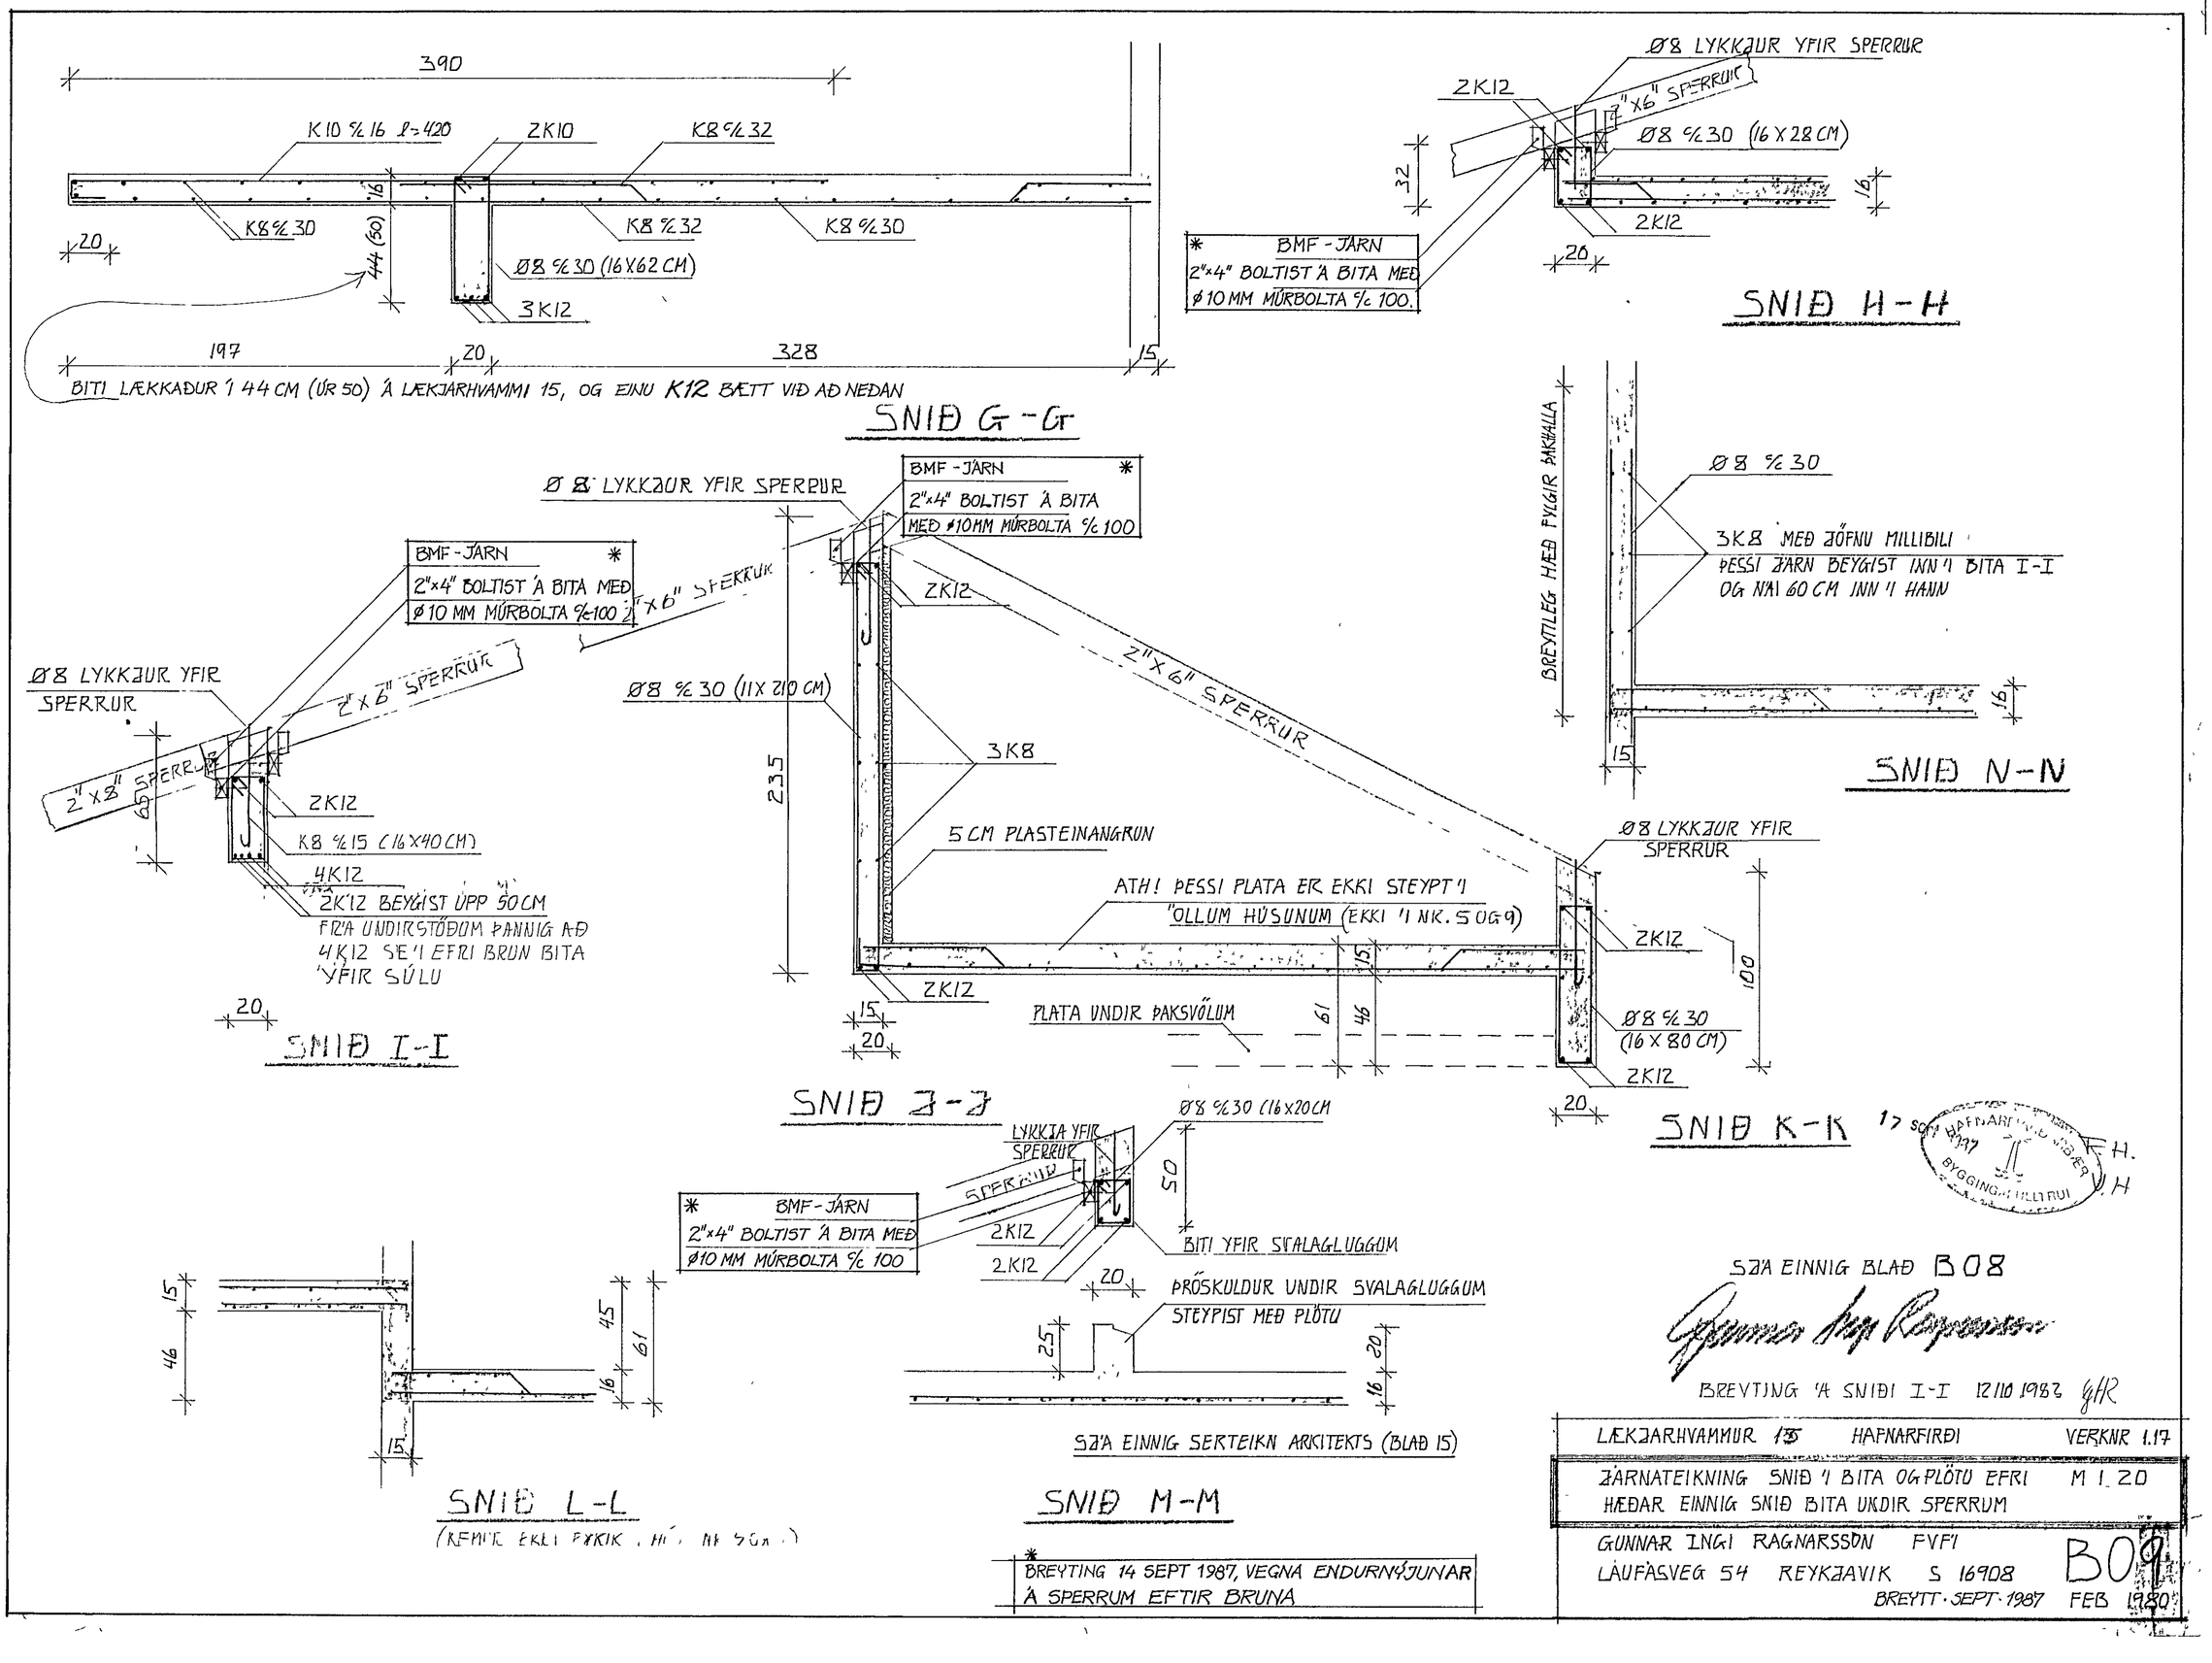

* BREYTING 14 SEPT 1987, VEGNA ENDURNÝJUNAR Á SPERRUM EFTIR BRUNA

17 SEPT 1987 HAFNARFIRÐI BYGGINGAFULLTRUI

SJÁ EINNIG BLAÐ B08

BREYTING Á SNIÐI I-I 12/10 1983 GHR

LÆKJARHVAMMUR 15	HAFNARFIRÐI	VERKNR 1.17
JÁRNATEIKNING SNIÐ Í BITA OG PLÖTU EFRI HÆÐAR EINNIG SNIÐ BITA UNDIR SPERRUM		M 1.20
GUNNAR INGI RAGNARSSON FVFÍ LAUFÁSVEG 54 REYKJAVÍK S 16908	BREYTT · SEPT · 1987	B09 FEB 1980