


Hlu.ve ra nr 2611 Teikn nr 1824
 Samþykkt þ 15.11 1979
 Fh RAFVEITU HANNA R JARU
Jens Einarsson
 Elfrólismaður rafll-gna

Íantök samþykkt 12.11. 1979
 Fh RAFVEITU HANNA R JARU
 Bygginguteikn. samþ. 5.9.79
 Framvísað.
 Hilbert Kristinsson

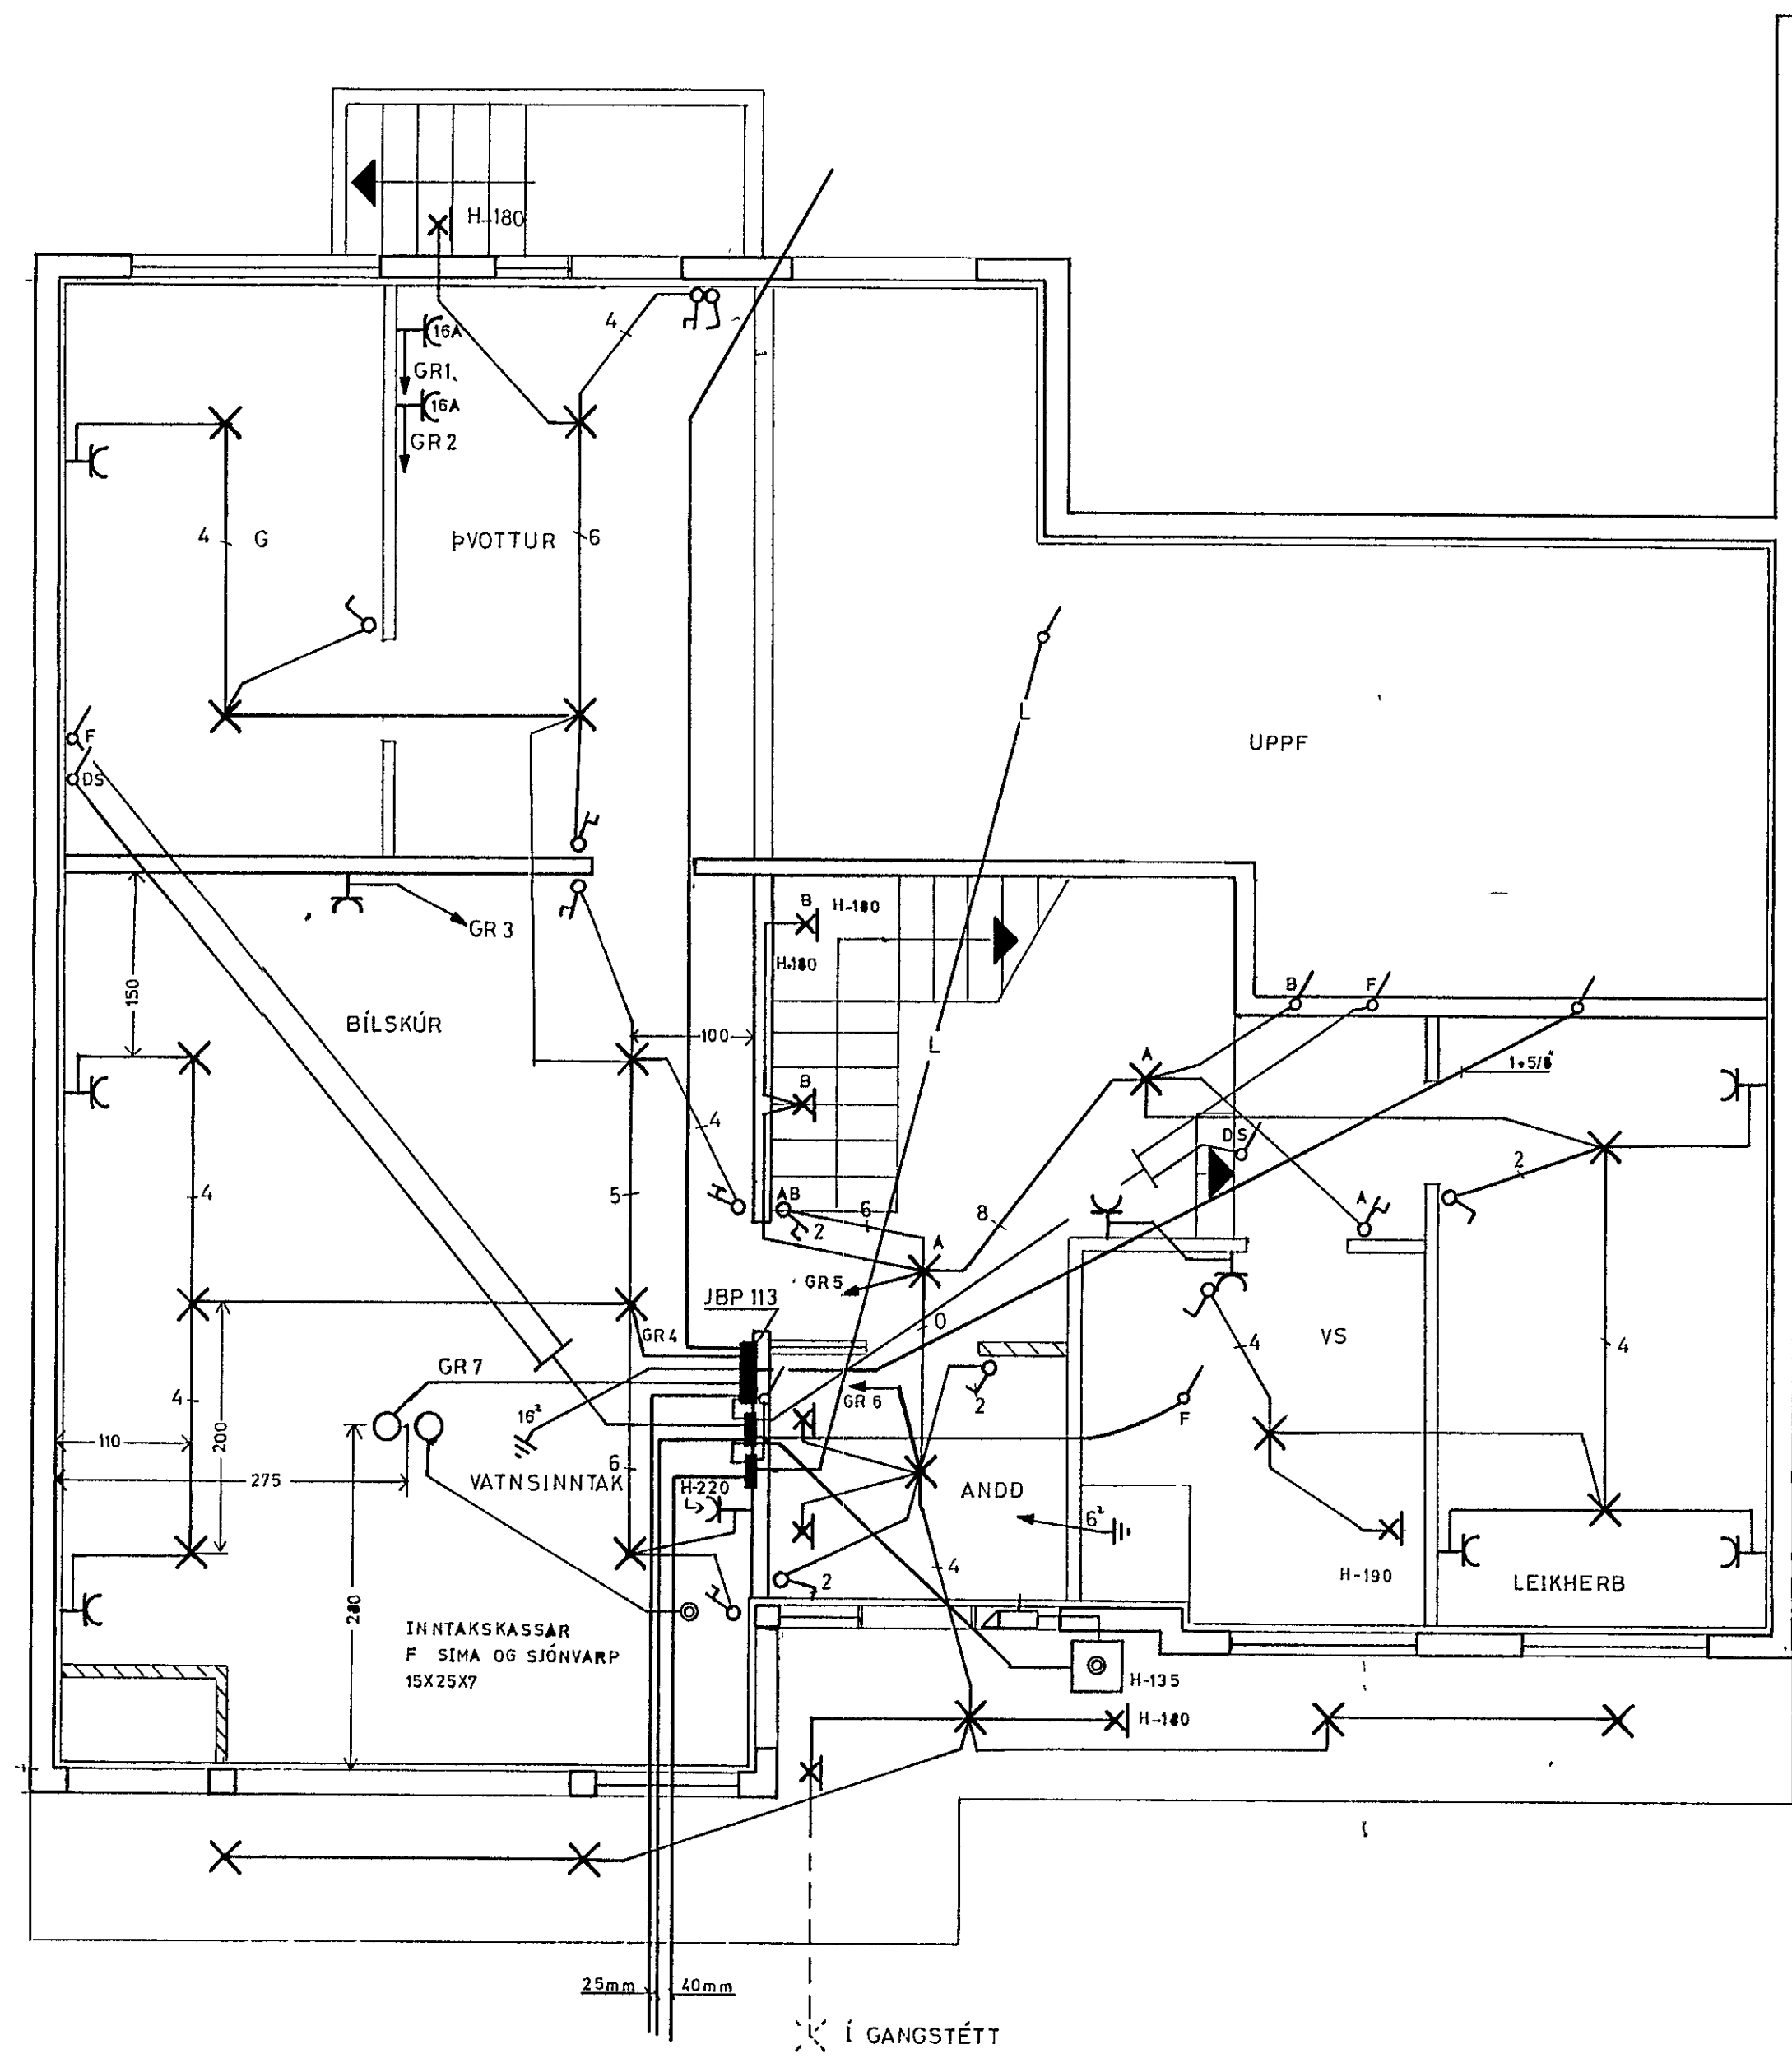

SKYRINGAR
 LAGNIR ERU 5/8" PIPUR HULDAR OG TAUGAR 3X1,5²CU
 HÆÐ ROFA SE 110
 HÆÐ TENGLA SÉ 20
 HÆÐ TENGLA Í BÍLSKÚR, ÞVOTTA- OG ELDHÚSI SE 110
 HÆÐ VEGGLJOSA SE 165
 MÁLSTRAUMUR ROFA OG TENGLA SÉ 10Amp
 MÁL ERU GEFIN UPP Í CM OG MIÐUD VIÐ FULLFRÁGENGIN GÓLF
 FYRRNEFND ATRIÐI GILDA NEMA ANNARS SE GETIÐ
 DS=DYRASÍMI
 F=SIMI
 L=LOFTNET

ASGEIR ARNBJORNSSON raftökur		LÆKJARHVAMMUR NR 16	
Mkv 1'50	RAFLOGN, 1 HÆÐ		
Hannað 'a.a'			
Teiknað 'a.a'			
Yfirland			
Dags 23 10 1979	Nr 1905	Blað 1	af 3