



**SNID A-A 1:20 SNID B-B 1:20 SNID C-C 1:20 SNID D-D 1:20 SNID E-E 1:20 SNID F-F 1:20 SNID G-G 1:20**

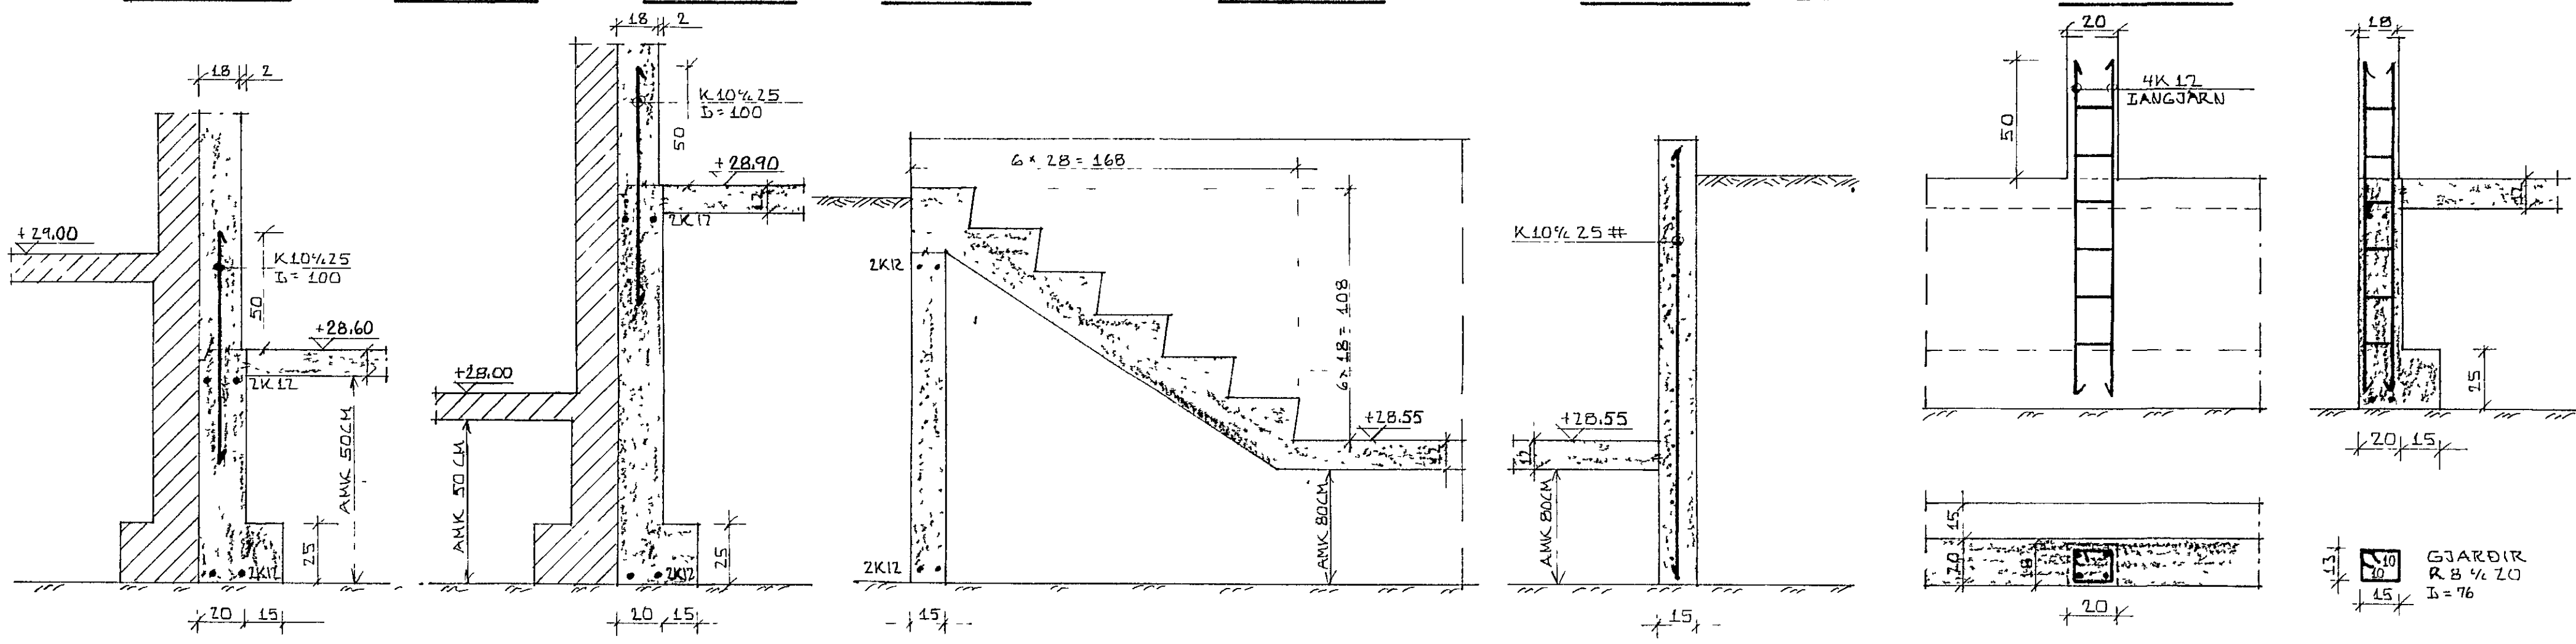

**SNID H-H 1:20 SNID I-I 1:20 SNID J-J 1:20 SNID K-K 1:20 SNID I SÜLU S1 1:20**

SKÝRINGAR O.P.I. SJÁ TEIKN. NR. -01  
GRUNNMYND UNDIRSTADA SJÁ TEIKN. NR. -02

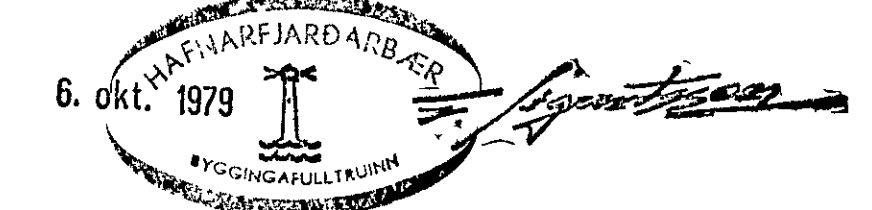

<b>LÆKJARHYVAMMUR 18, HAFNARFIRÐI.</b>	DAGS 12-09-79
<b>SNID Í UNDIRSTÖÐUR.</b>	HANNAÐ KS
MÆLIKVARÐI 1:20	TEIKNUÐ KS
<b>KRISTJAN STEFÁNSSON</b> TEKNIFRÆÐINGUR O.P.I.	VERK NR. FJÖKKUR
M. LEVANGI 12, HAFNARFIRÐI. SÍMI 52708 <i>Kristján Stefánsson</i>	<b>7908-01</b>
	TEIKN NR.
	<b>-03</b>