

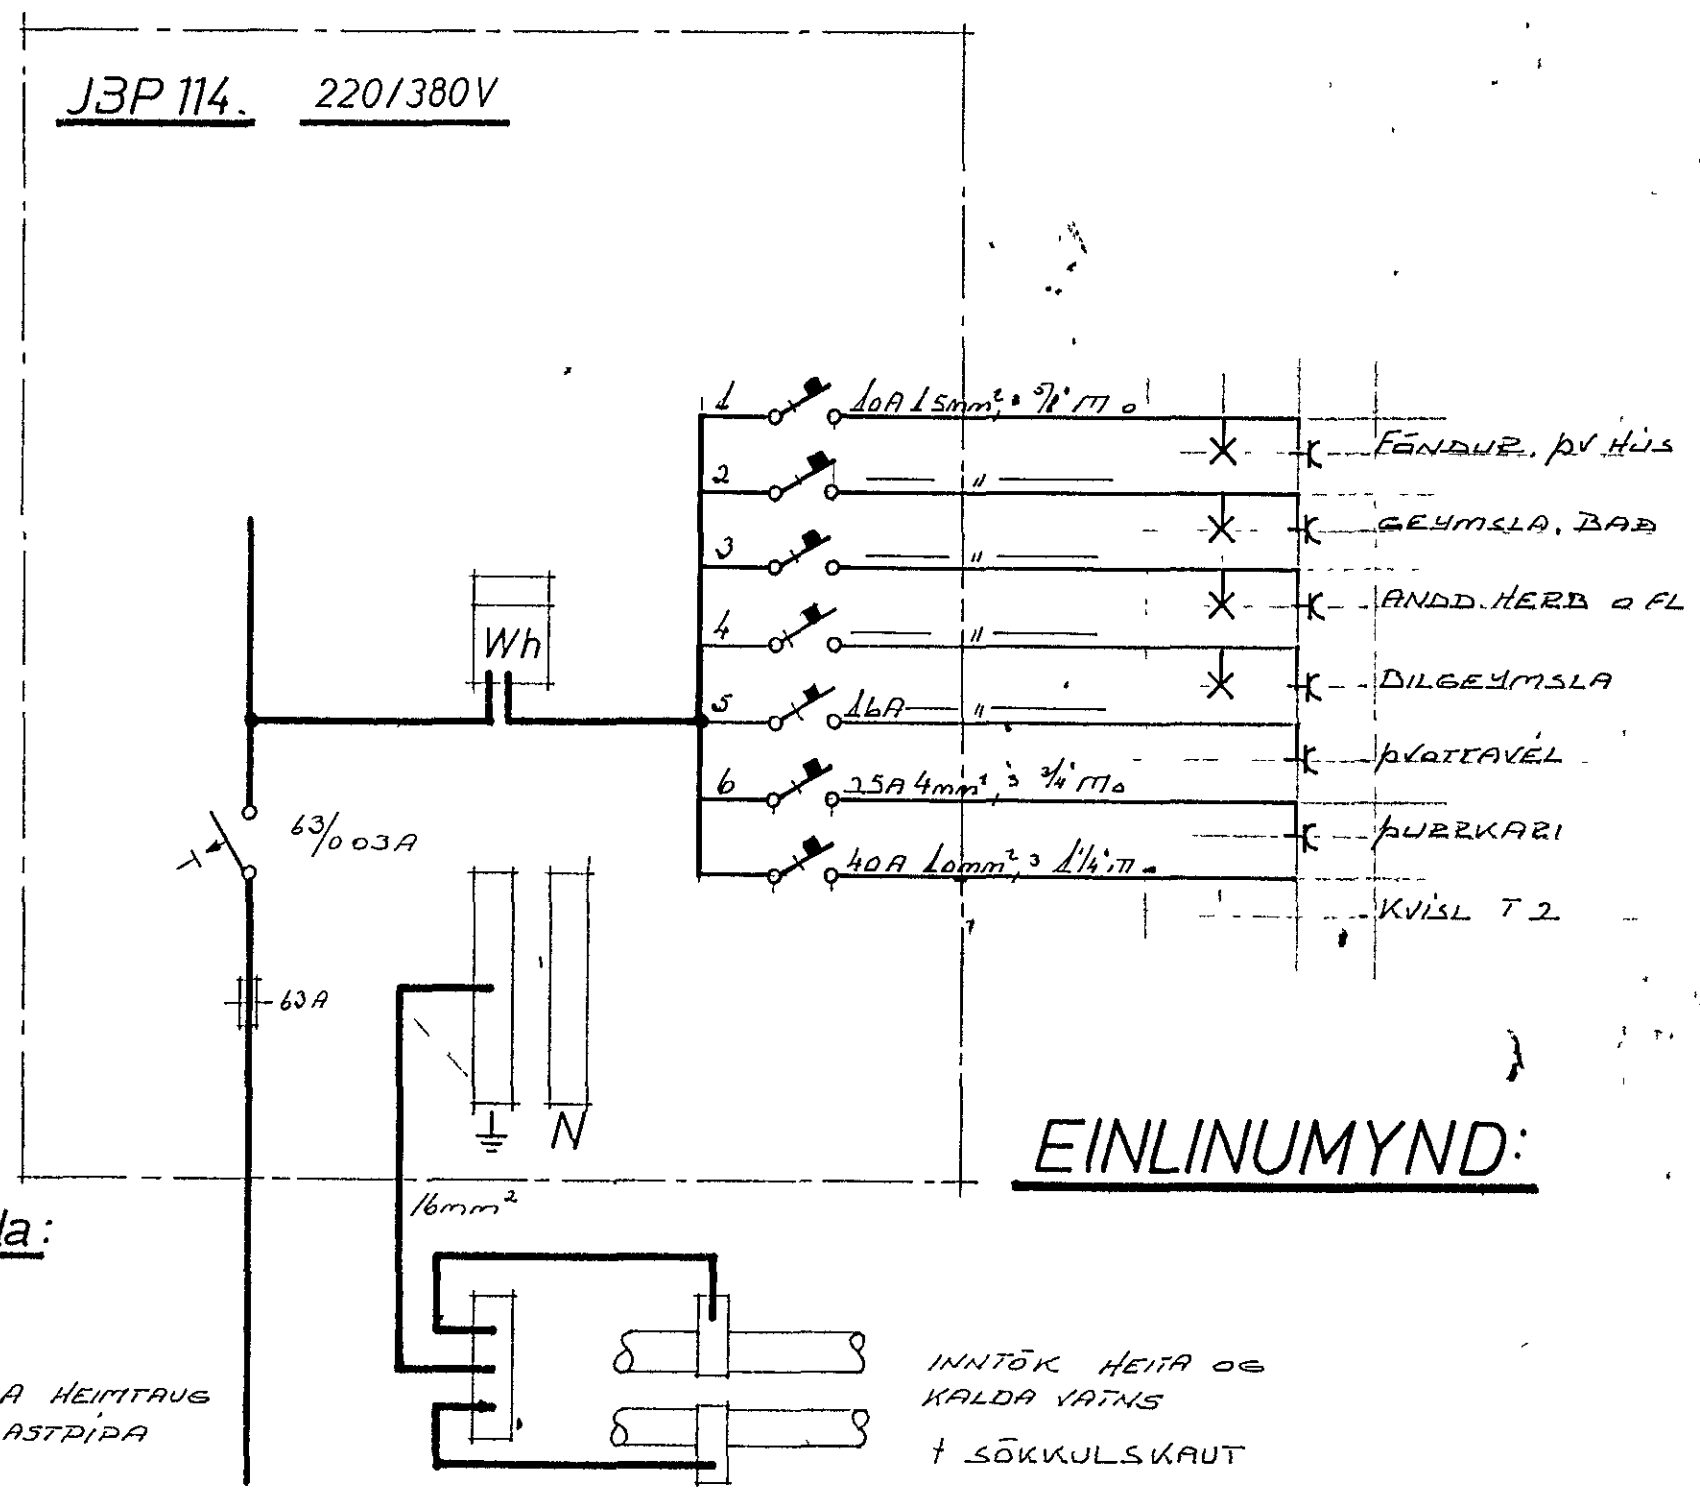
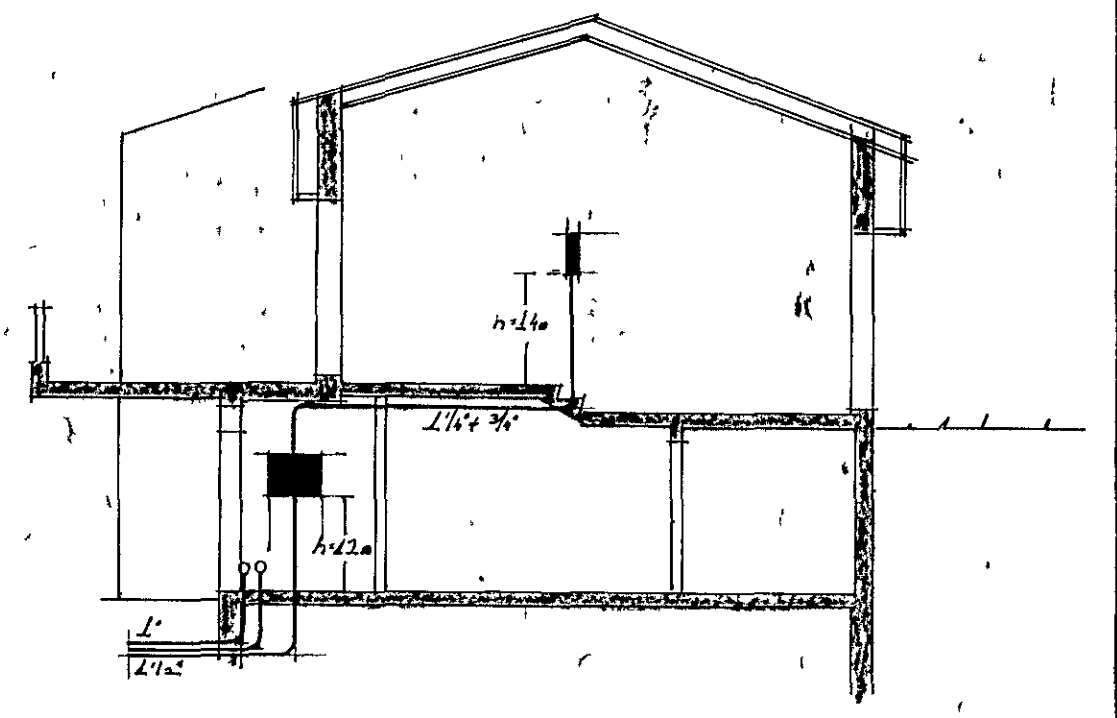
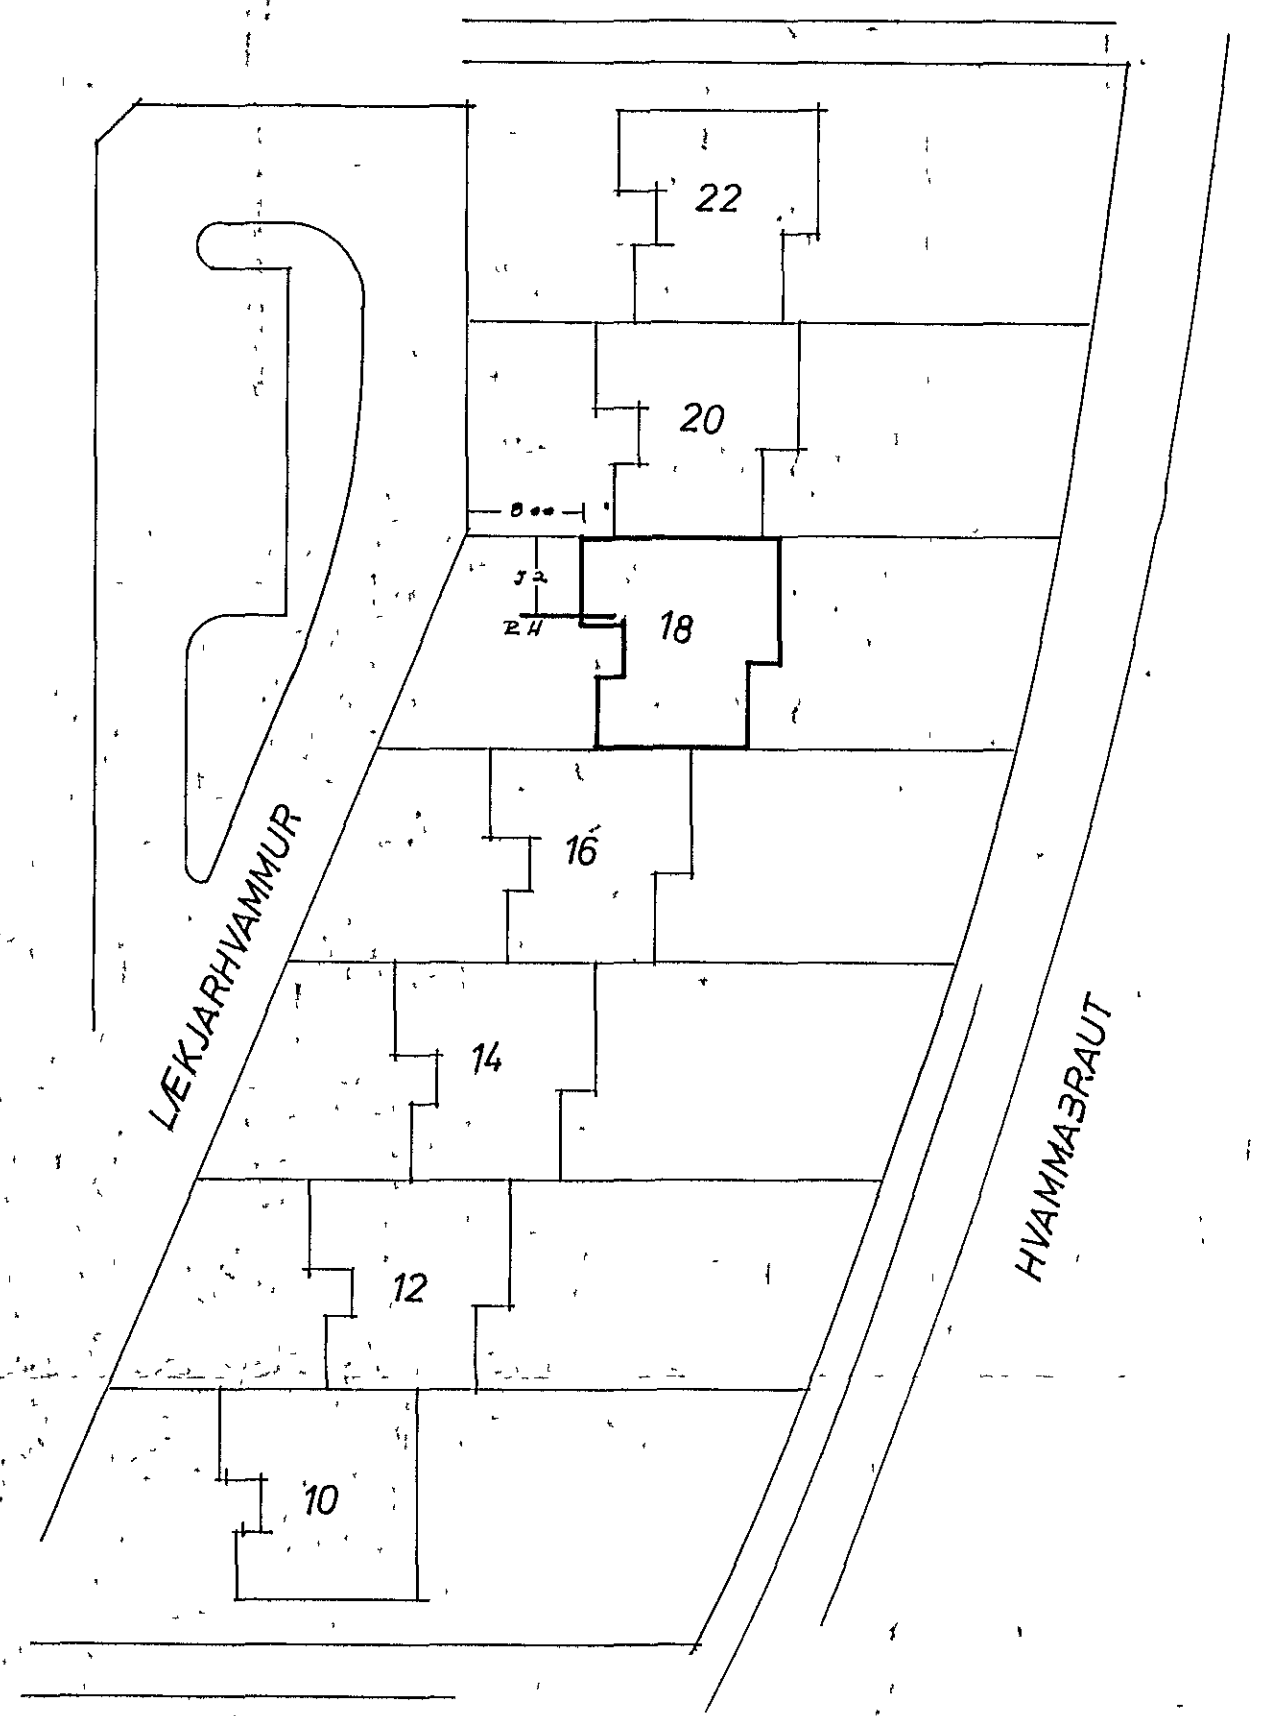


Greinatafla I:

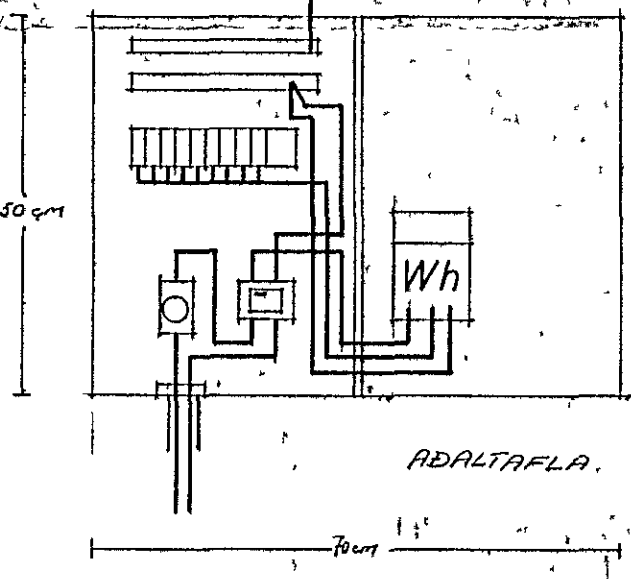

Adaltafla:

1163A HEIMTAUG
1/2" PLASTPIPA

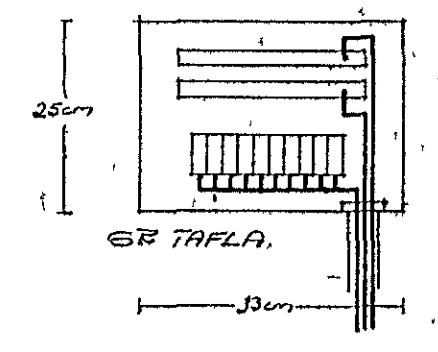

SKÝRINGAR:
LÆNIR SEU 1/2" PLASTPIPULAGNIR
FJELDI TAUGA Í RÍPU SEU 3.
GILDEKI TAUGA, SVÖ OG MÁLSTR.
RAFDUNADAR, SE Í SAMRIMI
VIÐ STIERN VARNUNADAR, FURIR
YIDKOMANDI GREIN (STAEINL.M.)
VARNARRADSTOFUN SE 63/0.03A
LEKA STRAUMSROFYÖRN
HIED ROFA SE 110cm OG TENSLA 20cm
ÖLL MÁL SEU TEKIN EFTIR ÞYGGINGA-
TEKNINGU
SAMTENGINGU SKAL GERA Á VATNS-
ÞAUKERFI Á BADHERBERGJUM SKU
GILDANDI REGLUGERÐ

NETTA ANNAÐ SE SETIÐ

Asgrímur Jónasson Borgartúni 18 sími 83776		
LEKJARHVAMMUR 18 HAFNARFIRÐI		
BL. 3 AF 3	TEIGN N°	
MPL 1.00 L 500	HANNAD ÁR	
ÞUK I DDU L	D...	

RAFLAGNIR