


Húsvæta nr 2658 Teikning nr 1873
 Samþykkt þ 29.7 1980
 í HRAFVEITU HAFNARFJÁRDAR
Jens Guðsson
 Eftirlitsmaður raflegna

Íbúttur 29.7.1980
 í HRAFVEITU HAFNARFJÁRDAR
Albert Hústínsson

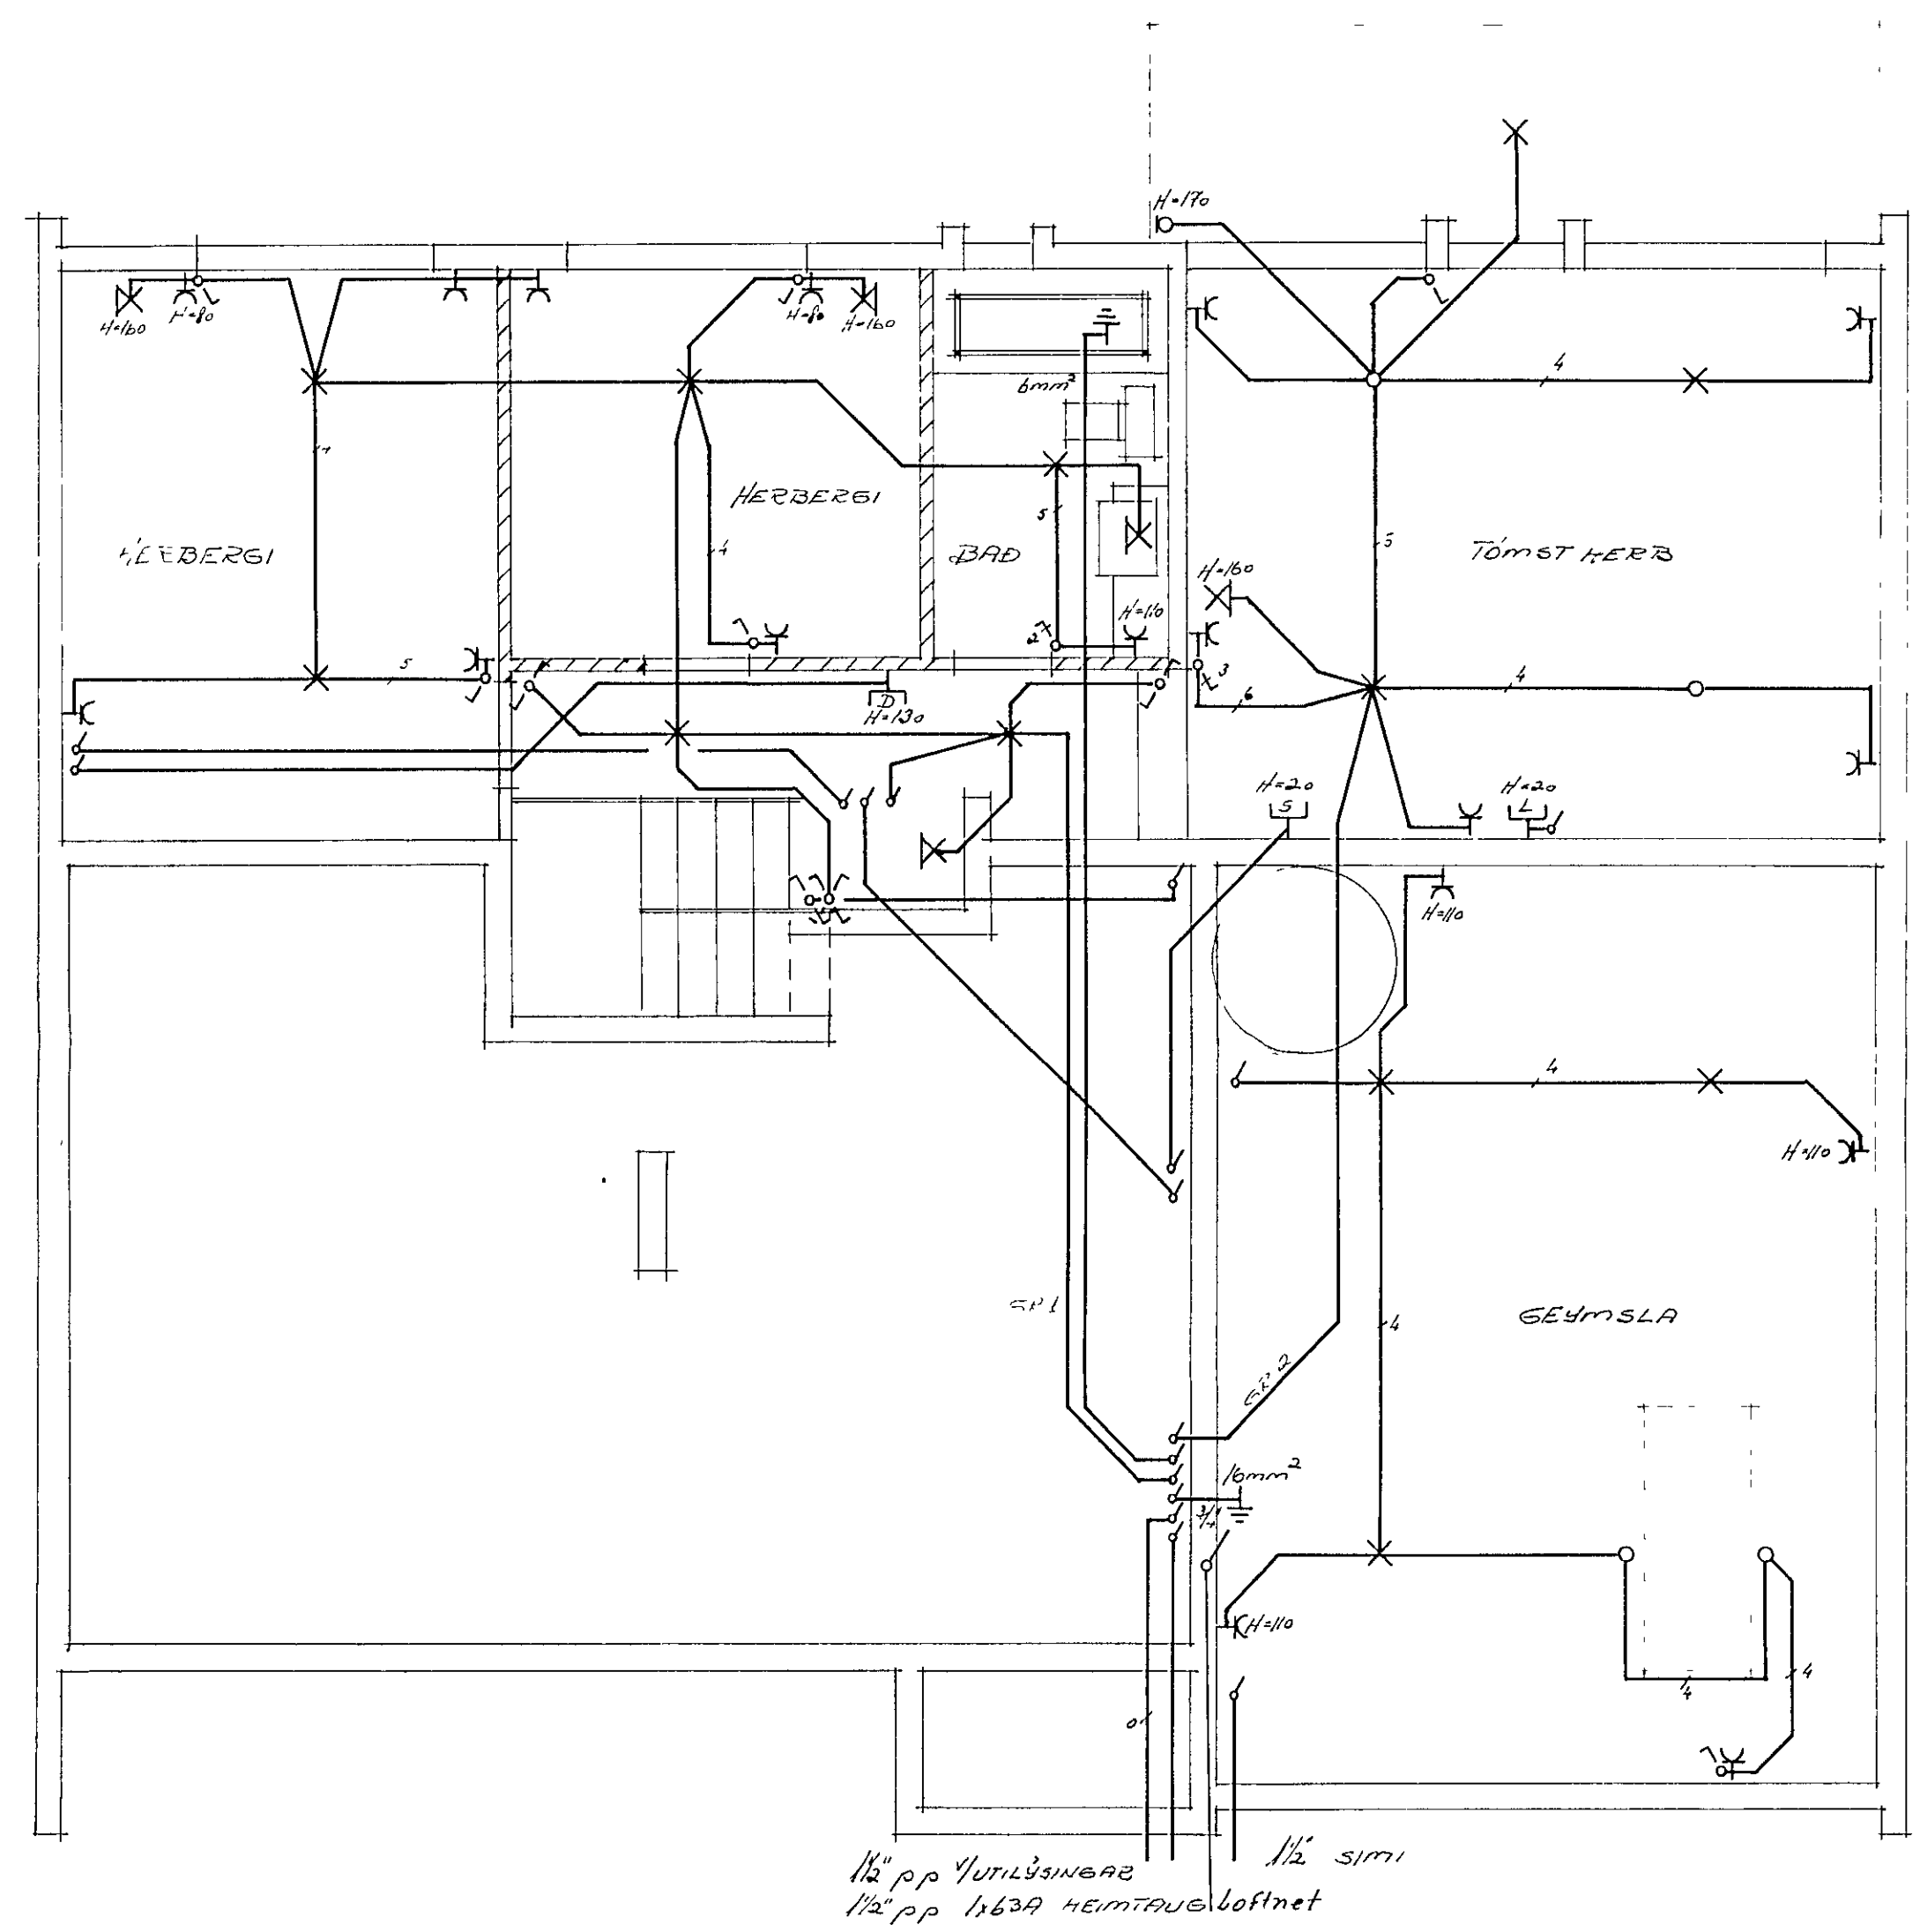

NEDRI HÆÐ:

Asgrimur Jonasson Borgartúni 18 sími 83776	
LÆKJARHVAMMUR 19 HAFNARFIRÐI	
RAFLAGNIR	DL 1 AF 3 MAL 1 50 RVIK 1 SEPT 79 Psg