LÆKJARHVAMMUR 19.

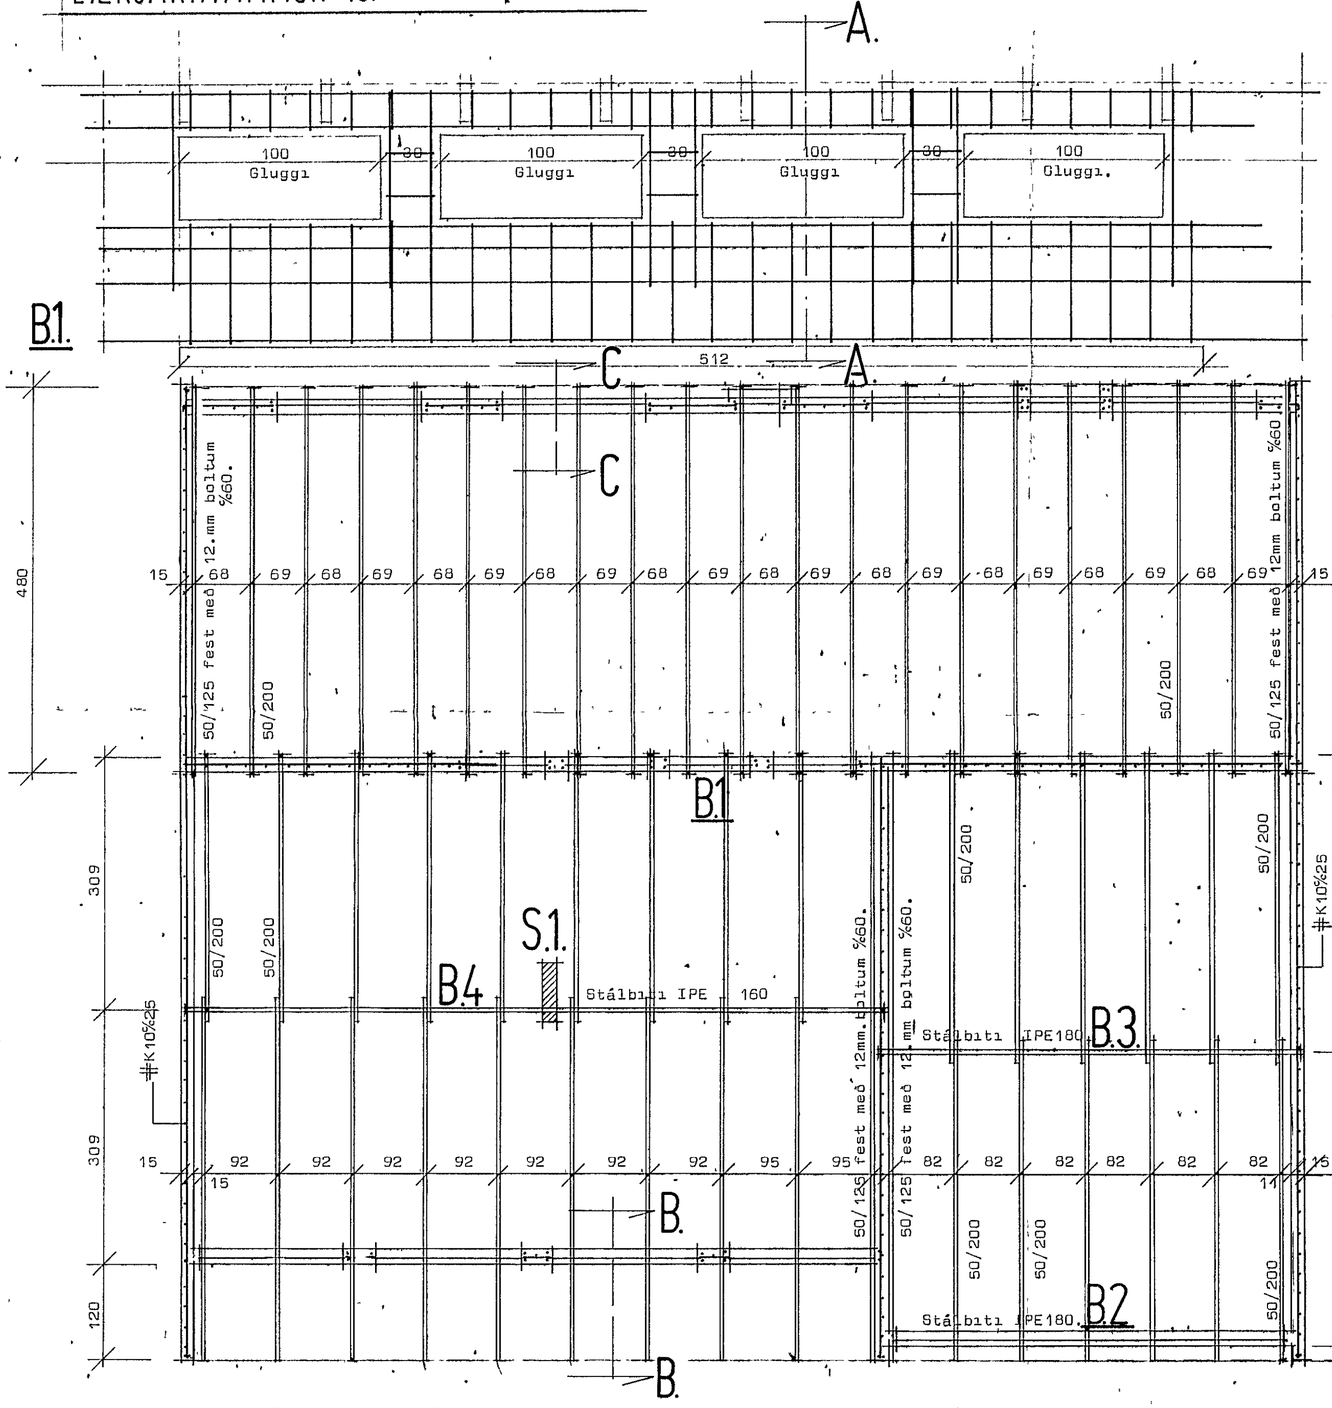

Þakvirðir Grunnmynd Mk 1:50

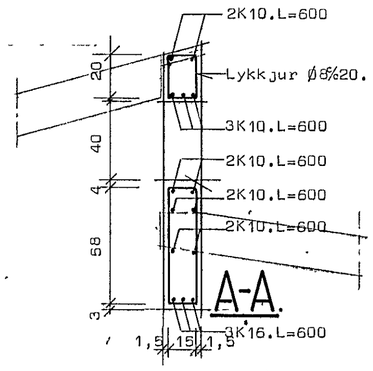

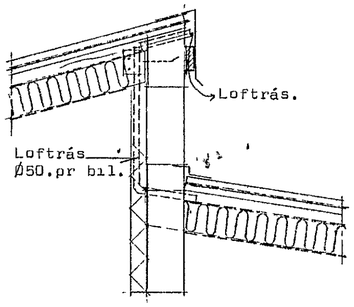

Loftrásir í þaki. mk 1:20.

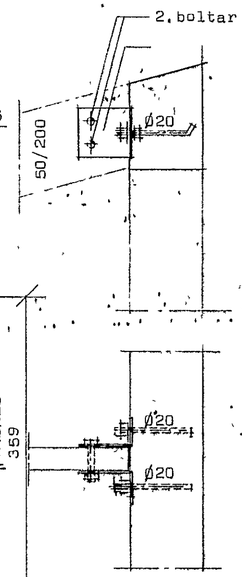

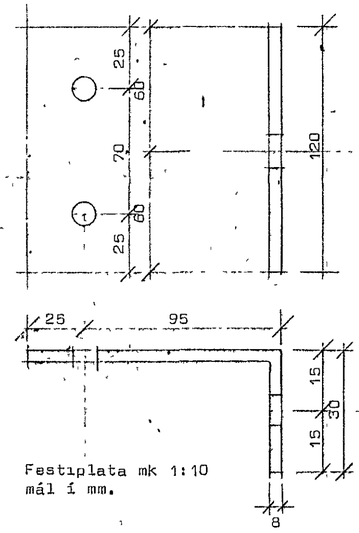

Festiplata mk 1:10
mál í mm.

Skýringar.
Sperruefni sé beint, húsþurrt oglaust við stóra kvisti og sprungur.
Bera skal C-tox á alla sperruenda og sperruhliðar sem liggja að steypu
Teikning af bitum og sniðum sjá teikn nr 2.03.1.

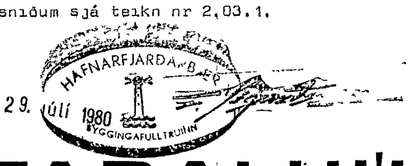

STAÐALHÚS S/F

TEIKNISTOFA SÍÐUMÚLA 31 SÍMI 83141

VERKEFNI	DAGS. 1979	VERK NR
Þakvirðir og járnbent steypa.	MKV. 1:50, 1:20, 1:1	SU 34
	BR.	
Lækjarhvammur 19. Hafnarfirði.	BLAD NR 2.03.2	

SIGURÐUR GUÐMUNDSSON SIGURÐUR P. KRISTJÁNSSON FTFÍ