


Húsvetta nr. 2661 Teikning nr. 1876
 Samþykkt þ. 21.7. 1980
 f.h. RAFFVEITU HAFNARFIJARDA
 Eftirlitsmaður rafleigna

Laðtek s.m. 29.7. 1980
 E. b. Kn. HAFNARFIJARDA
 Albert Knústinson

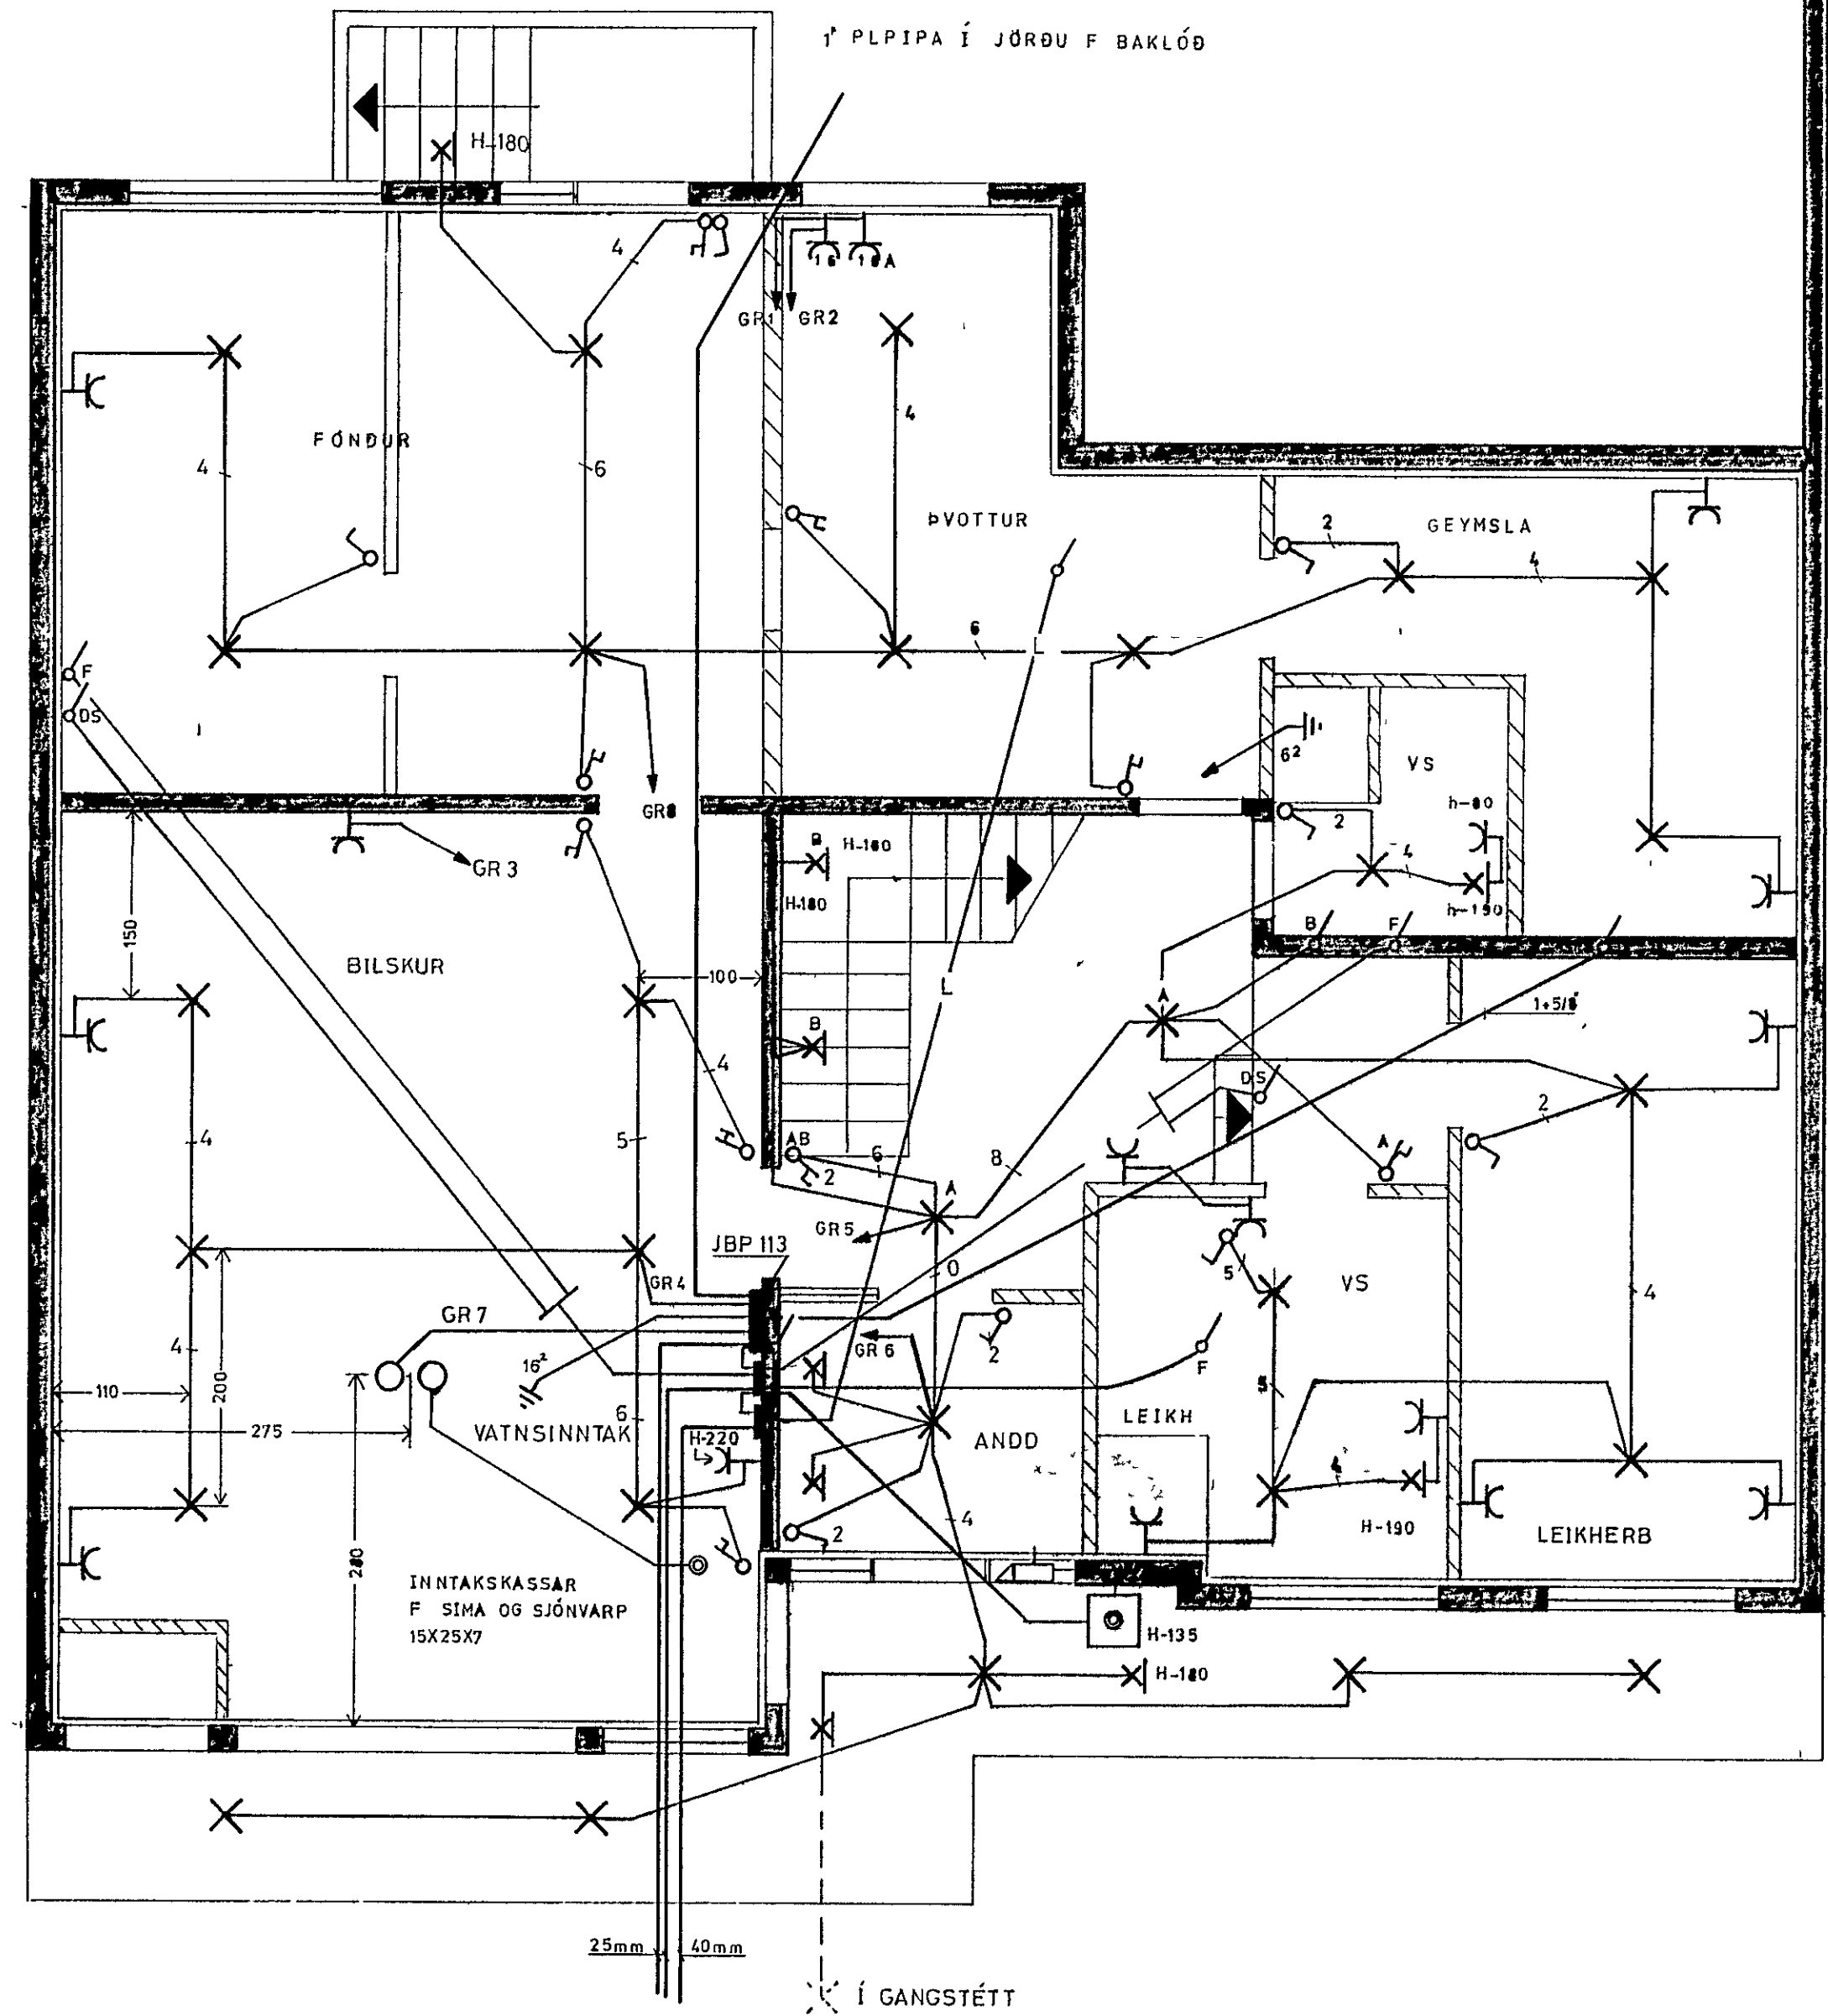

SKYRINGAR
 LAGNIR ERU 5/8" PIPUR HULDAR OG TAUGAR 3X1,5" CU
 HÆÐ ROFA SE 110
 HÆÐ TENGLA SE 20
 HÆÐ TENGLA Í BILSKUR, ÞVOTTA- OG ELDHÚSI SE 110
 HÆÐ VEGGLJOSA SE 165
 MALSTRÁUMUR ROFA OG TENGLA SE 10Amp
 MAL ERU GEFIN UPP Í CM OG MIÐUD VIÐ FULLFRÁGENGIN GÓLF
 FYRRNEFND ATRÍÐI GILDA NEMA ANNARS SE GETIÐ
 DS=DYRASÍMI
 F=SIMI
 L=LOFTNET

| | | | |
|---------------------------------|-------------------------------|---------------------|--------|
| ASGEIR ARNBJORNSSON raftaknr | | LÆKJÁRHVAMMUR NR 22 | |
| Mkv 1'50 | Hannað 'a.a' Teiknað 'a.a' | RAFLOGN, 1 HÆÐ | |
| Yfirlarið | | | |
| Dags 23 II 1979 | | Nr 1910 | Blað 1 |