


SNID A-A 1:20 SNID B-B 1:20 SNID C-C 1:20 SNID D-D 1:20 SNID E-E 1:20 SNID F-F 1:20 SNID G-G 1:20

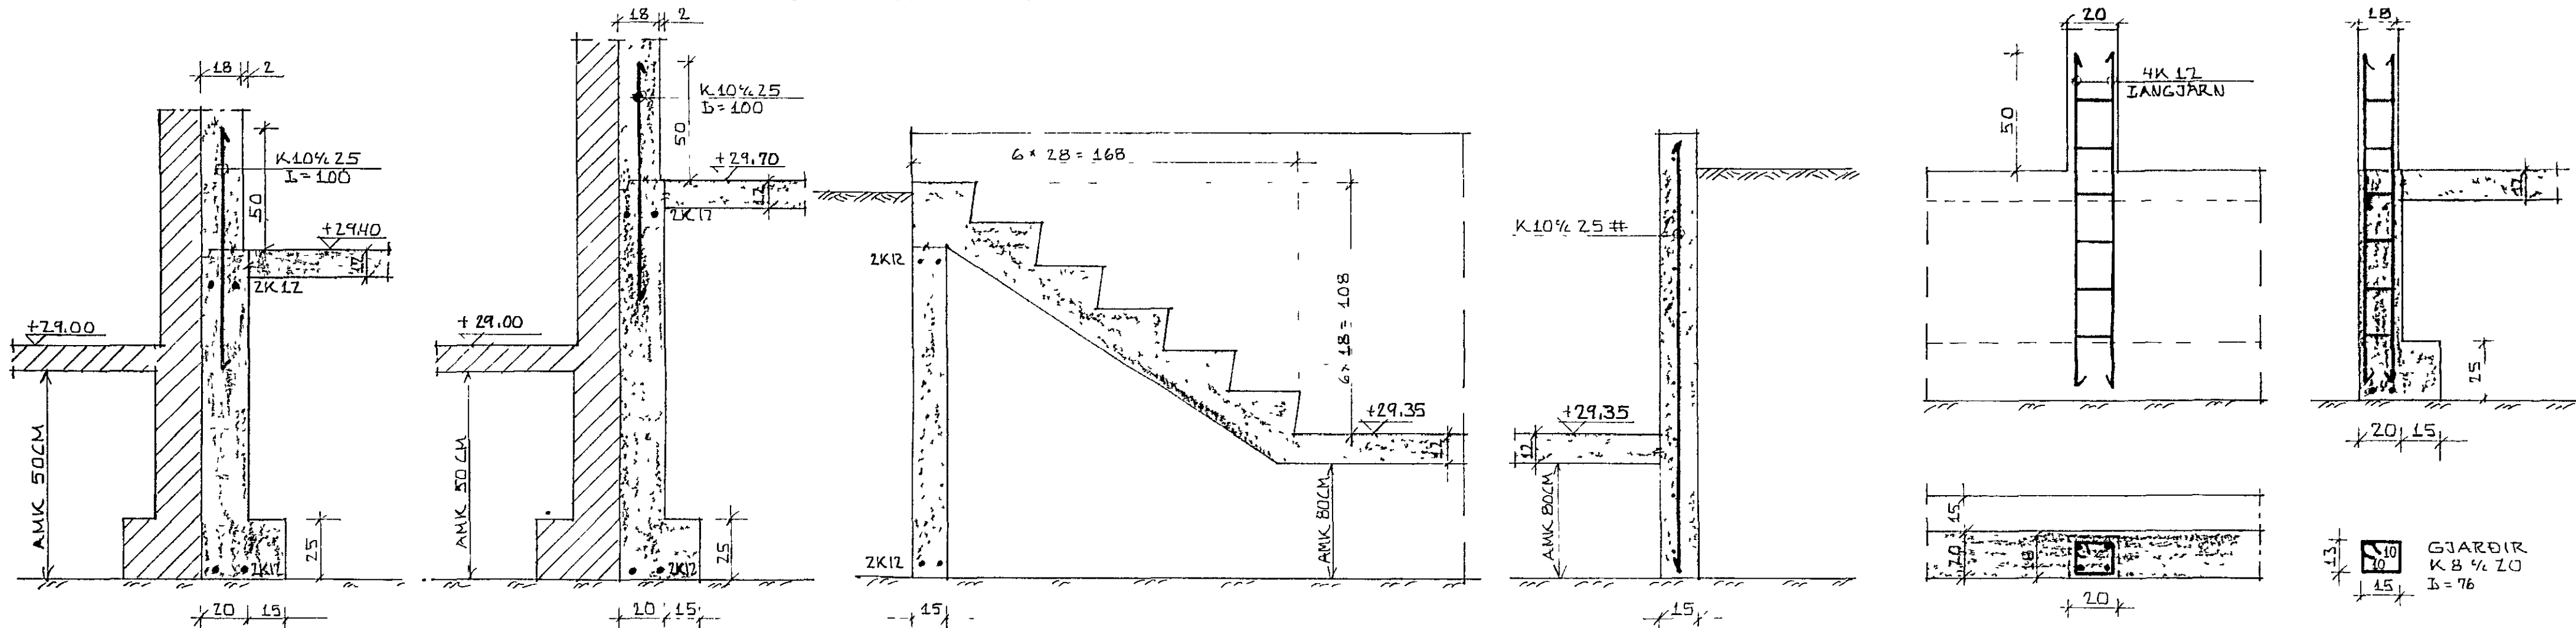

SNID H-H 1:20 SNID I-I 1:20 SNID J-J 1:20 SNID K-K 1:20 SNID I SÜLU S1 1:20

SKÝRINGAR O.P.L. SJÁ TEIKN. NR - 01
GRUNNMYND UNDIRSTAÐA SJÁ TEIKN. NR. - 02



LÆKJARHVAMMUR 22, HAFNARÞRÖÐI.	DAGS 12-09-79
SNID Í UNDIRSTÖÐUR.	HANNAÐ K.S.
MÆLIKVARÐI 1:20	TEIKN. NR. K.S.
KRISTJAN STEFÁNSSON TEIKNIFRÆÐINGUR O.P.L.	VERK NR. FJÓKKUR
M. LEIVANNA 12, HAFNARÞRÖÐI. SÍMI 57208	7910-01
	TEIKN. NR.
	-03