Húsveita nr. 2651 Teikning nr. 1866
Sambykkt þ. 2-7 1980
f.h. RAFVEITU HAFNARFJARÐAR
Jens Evertsson
Eftirlitsmaður rafl.

...tök sambykkt 2, 7 1980
f.h. RAFVEITU HAFNARFJARÐAR
Hörður Hallberg

Úttök samþ.
f.h. RAFVEITU HAFNARFJARÐAR

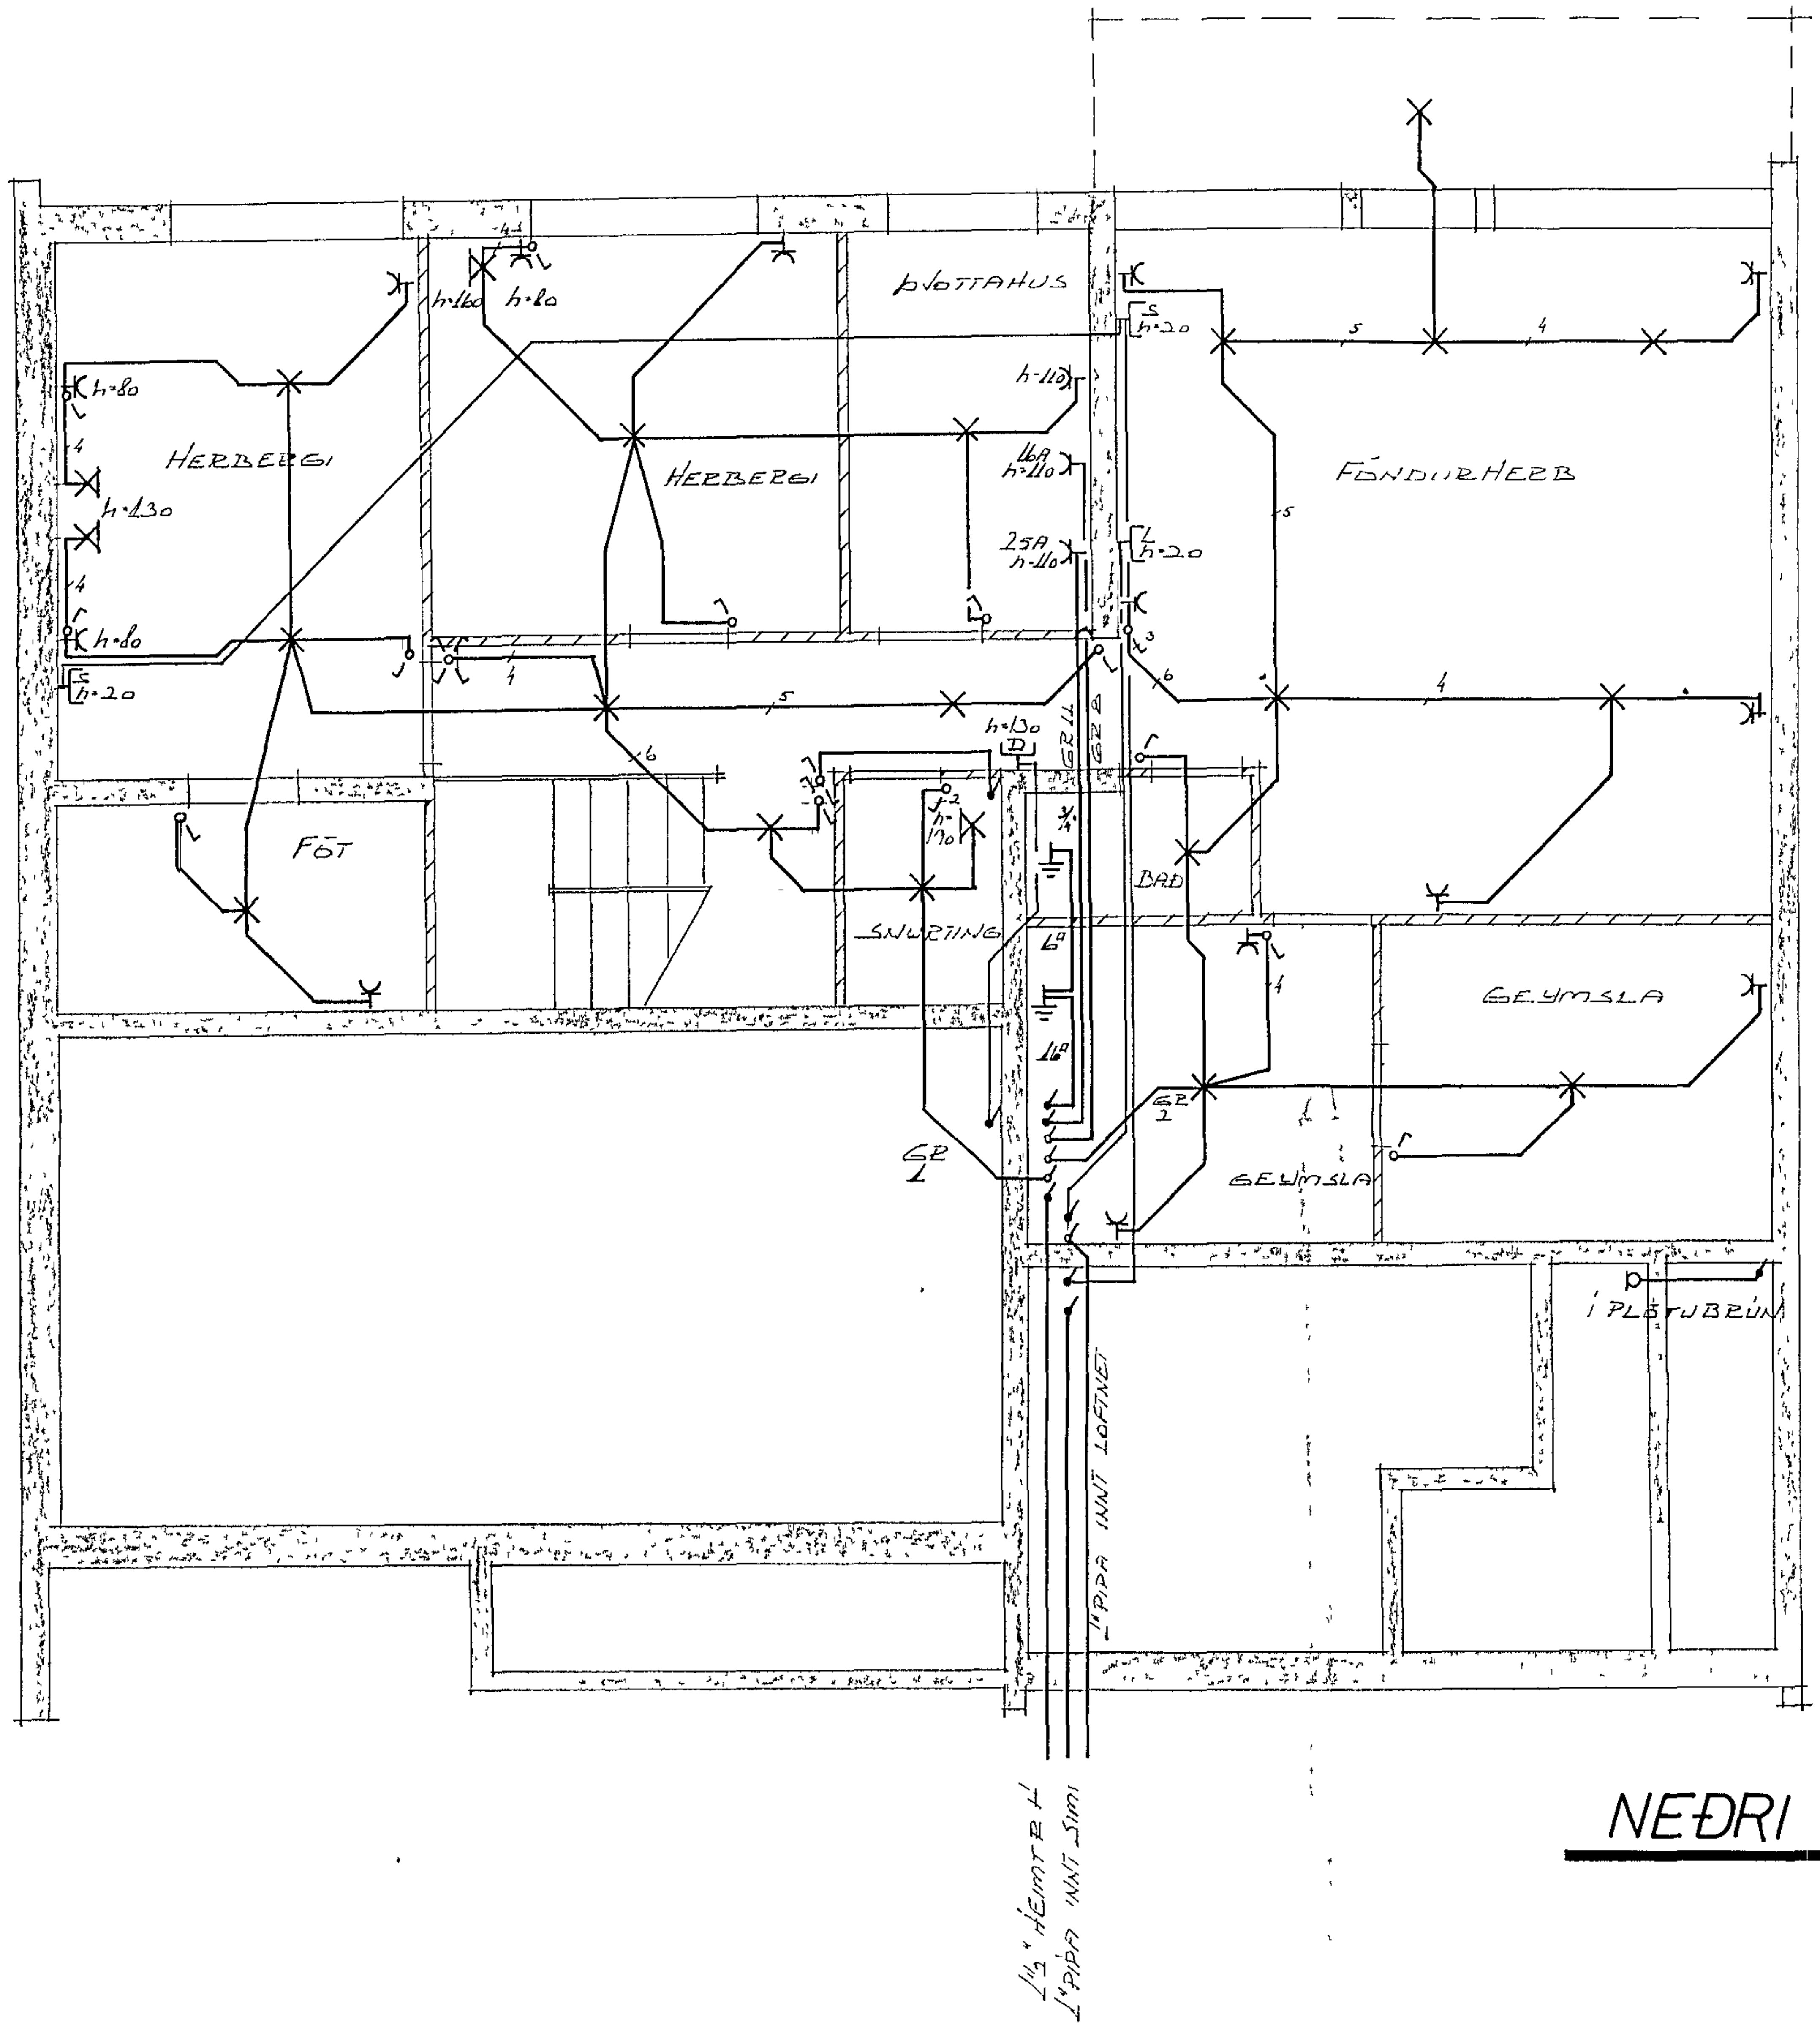

NEÐRI HÆÐ:

SKÝRINGAR:

LAGNIR SEU 5/8" PLASTPÍPULAGNIR.
FJÖLDI TAUGA Í PÍPU SEU 3.
GILDLEIKI TAUGA, SVO OG MALSTR. RAFBÚNAÐAR, SE Í SAMRÆMI VIÐ STÆRÐ VARBÚNAÐAR, FYRIR VIÐKOMANDI GREIN (SJÁ EINL. M.)
VARNARRÁÐSTÖFUN SE 63/0.03A LEKASTRAUMSROFVÖRN.
HÆÐ ROFA SE 110 CM OG TENGLA 20 CM.
ÖLL MÁL SEU TEKIN EFTIR BYGGINGA-TEIKNINGU.
SAMTENGINGU SKAL GERA Á VATNS-PÍPUKERFI Í BAÐHERBERGJUM SKV. GILDANDI REGLUGERÐ

NEMA ANNARS SE GETIÐ

Ásgrímur Jónasson Borgartúni 18 sími 83776

LÆKJARHVAMMUR 23 HAFNARFIRÐI

RAFLAGNIR	BL 1 AF 3	TEIKN No
	MÁL 1:50	HANNAÐ Ásgr
	RVIK, MAÍ 80 Ásgr. Jó.	