LÆKJARHVAMMUR 25

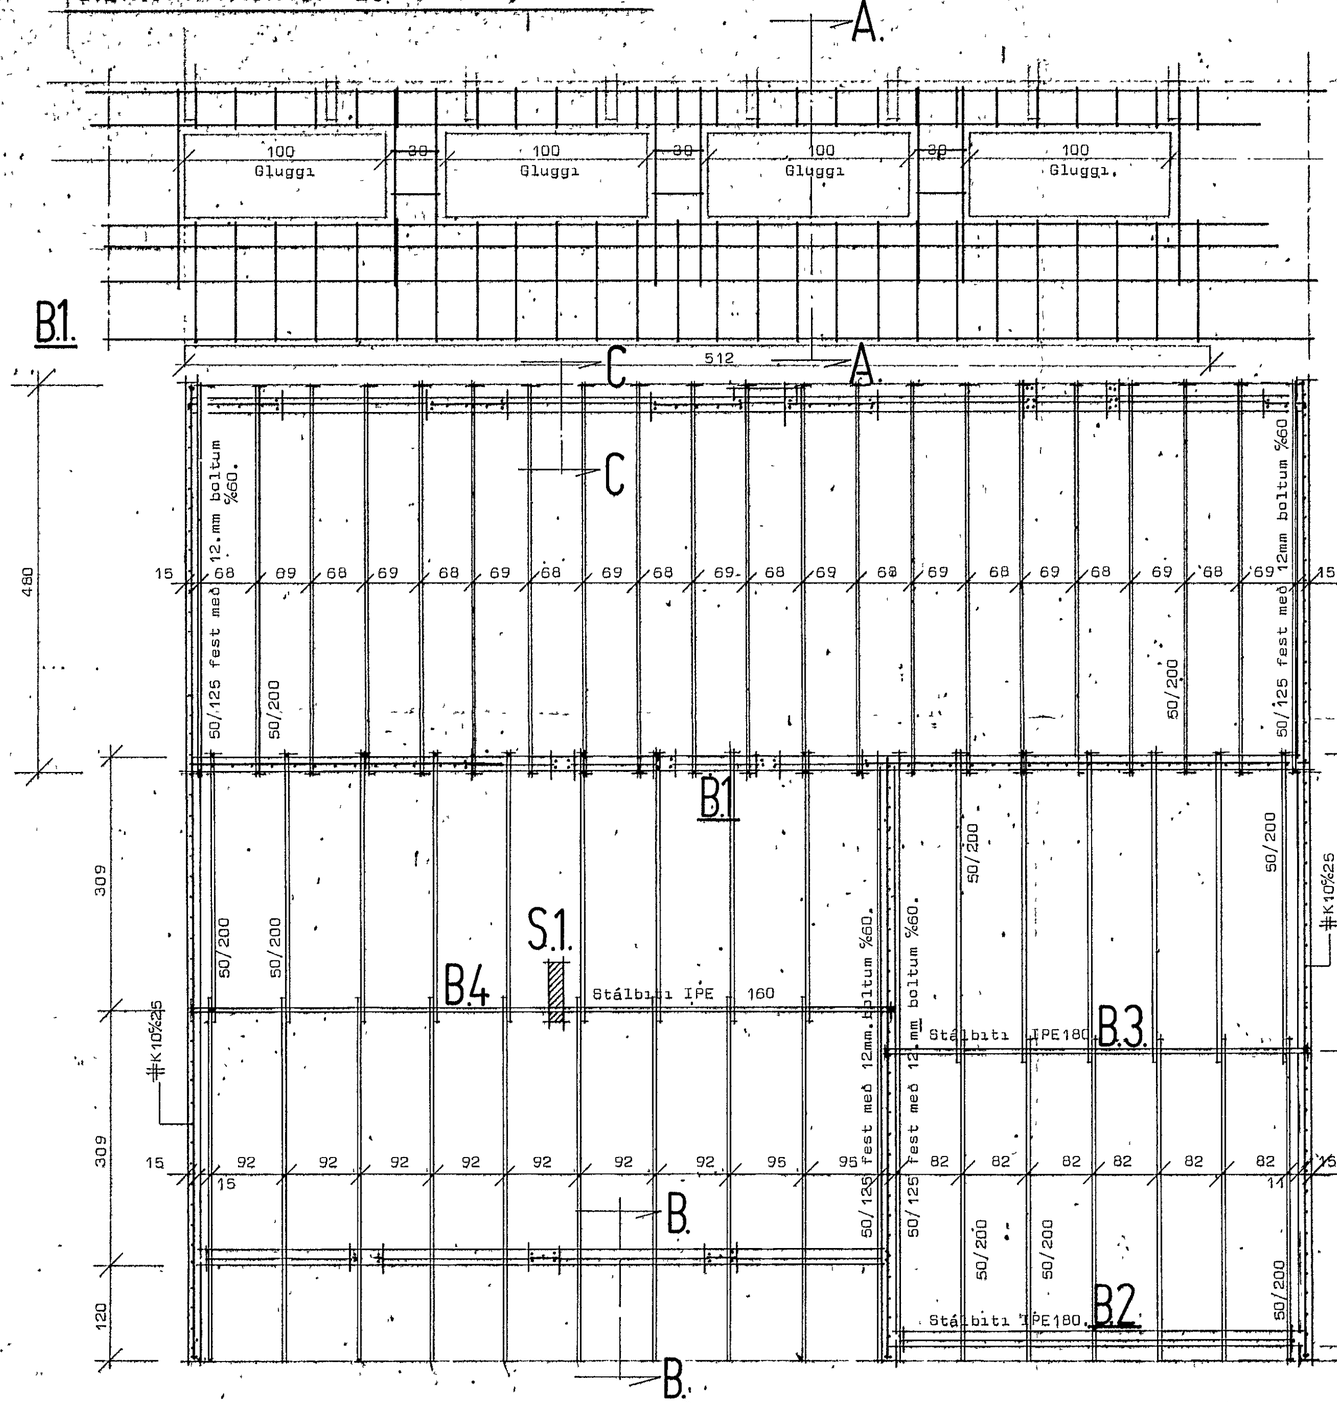

Þakviðir Grunnmynd Mk 1:50

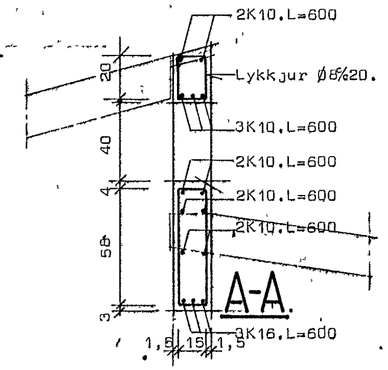

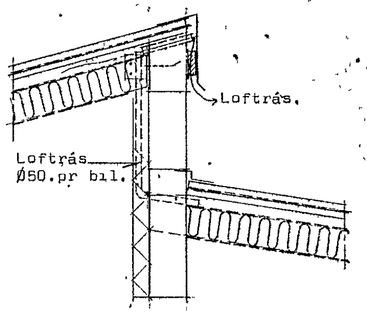

Loftrásir í þaki.mk 1:20.

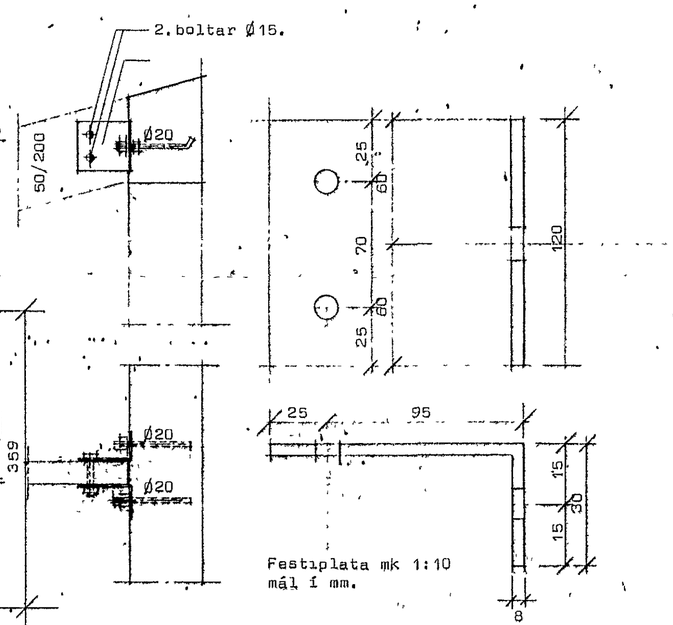

Festiplata mk 1:10
mál í mm.

Skýringar.
Sperruefni sé beint,húsþurrt,óglaust við stóra kvisti og sprungur.
Bera skal C-tox á alla sperruenda og sperruhliðar sem liggja að steypu.
Teikning af bitum og sniðum sjá teikn nr 2.03.1.

29. maí 1980 HAFNARFJARÐARBÆR BYGGINGAFULLTRÚINN

STAÐALHÚS S/F
TEIKNISTOFA SÍÐUMÚLA 31 SÍMI 83141

VERKEFNI	DAGS. 1979	VERK NR SU 34
Þakviðir og járnbent steypa.	MKV. 1:50,1:20,1:10	
Lækjarhvammur 25.Hafnarfirði.	BR.	
	BLAÐ NR 2.03.2	

SIGURÐUR GUÐMUNDSSON SIGURÐUR P. KRISTJÁNSSON FTFÍ