


Húsvéita nr. 2621 Teikning nr. 1836  
 Samþykkt þ. 10.3.1930  
 Í H. RÆFVEITU HAFNARFIJARÐAR  
*Flud Guðsson*  
 Eftirlitsmaður rællagna

10.3.1930  
 Ríbert Kristjánsson

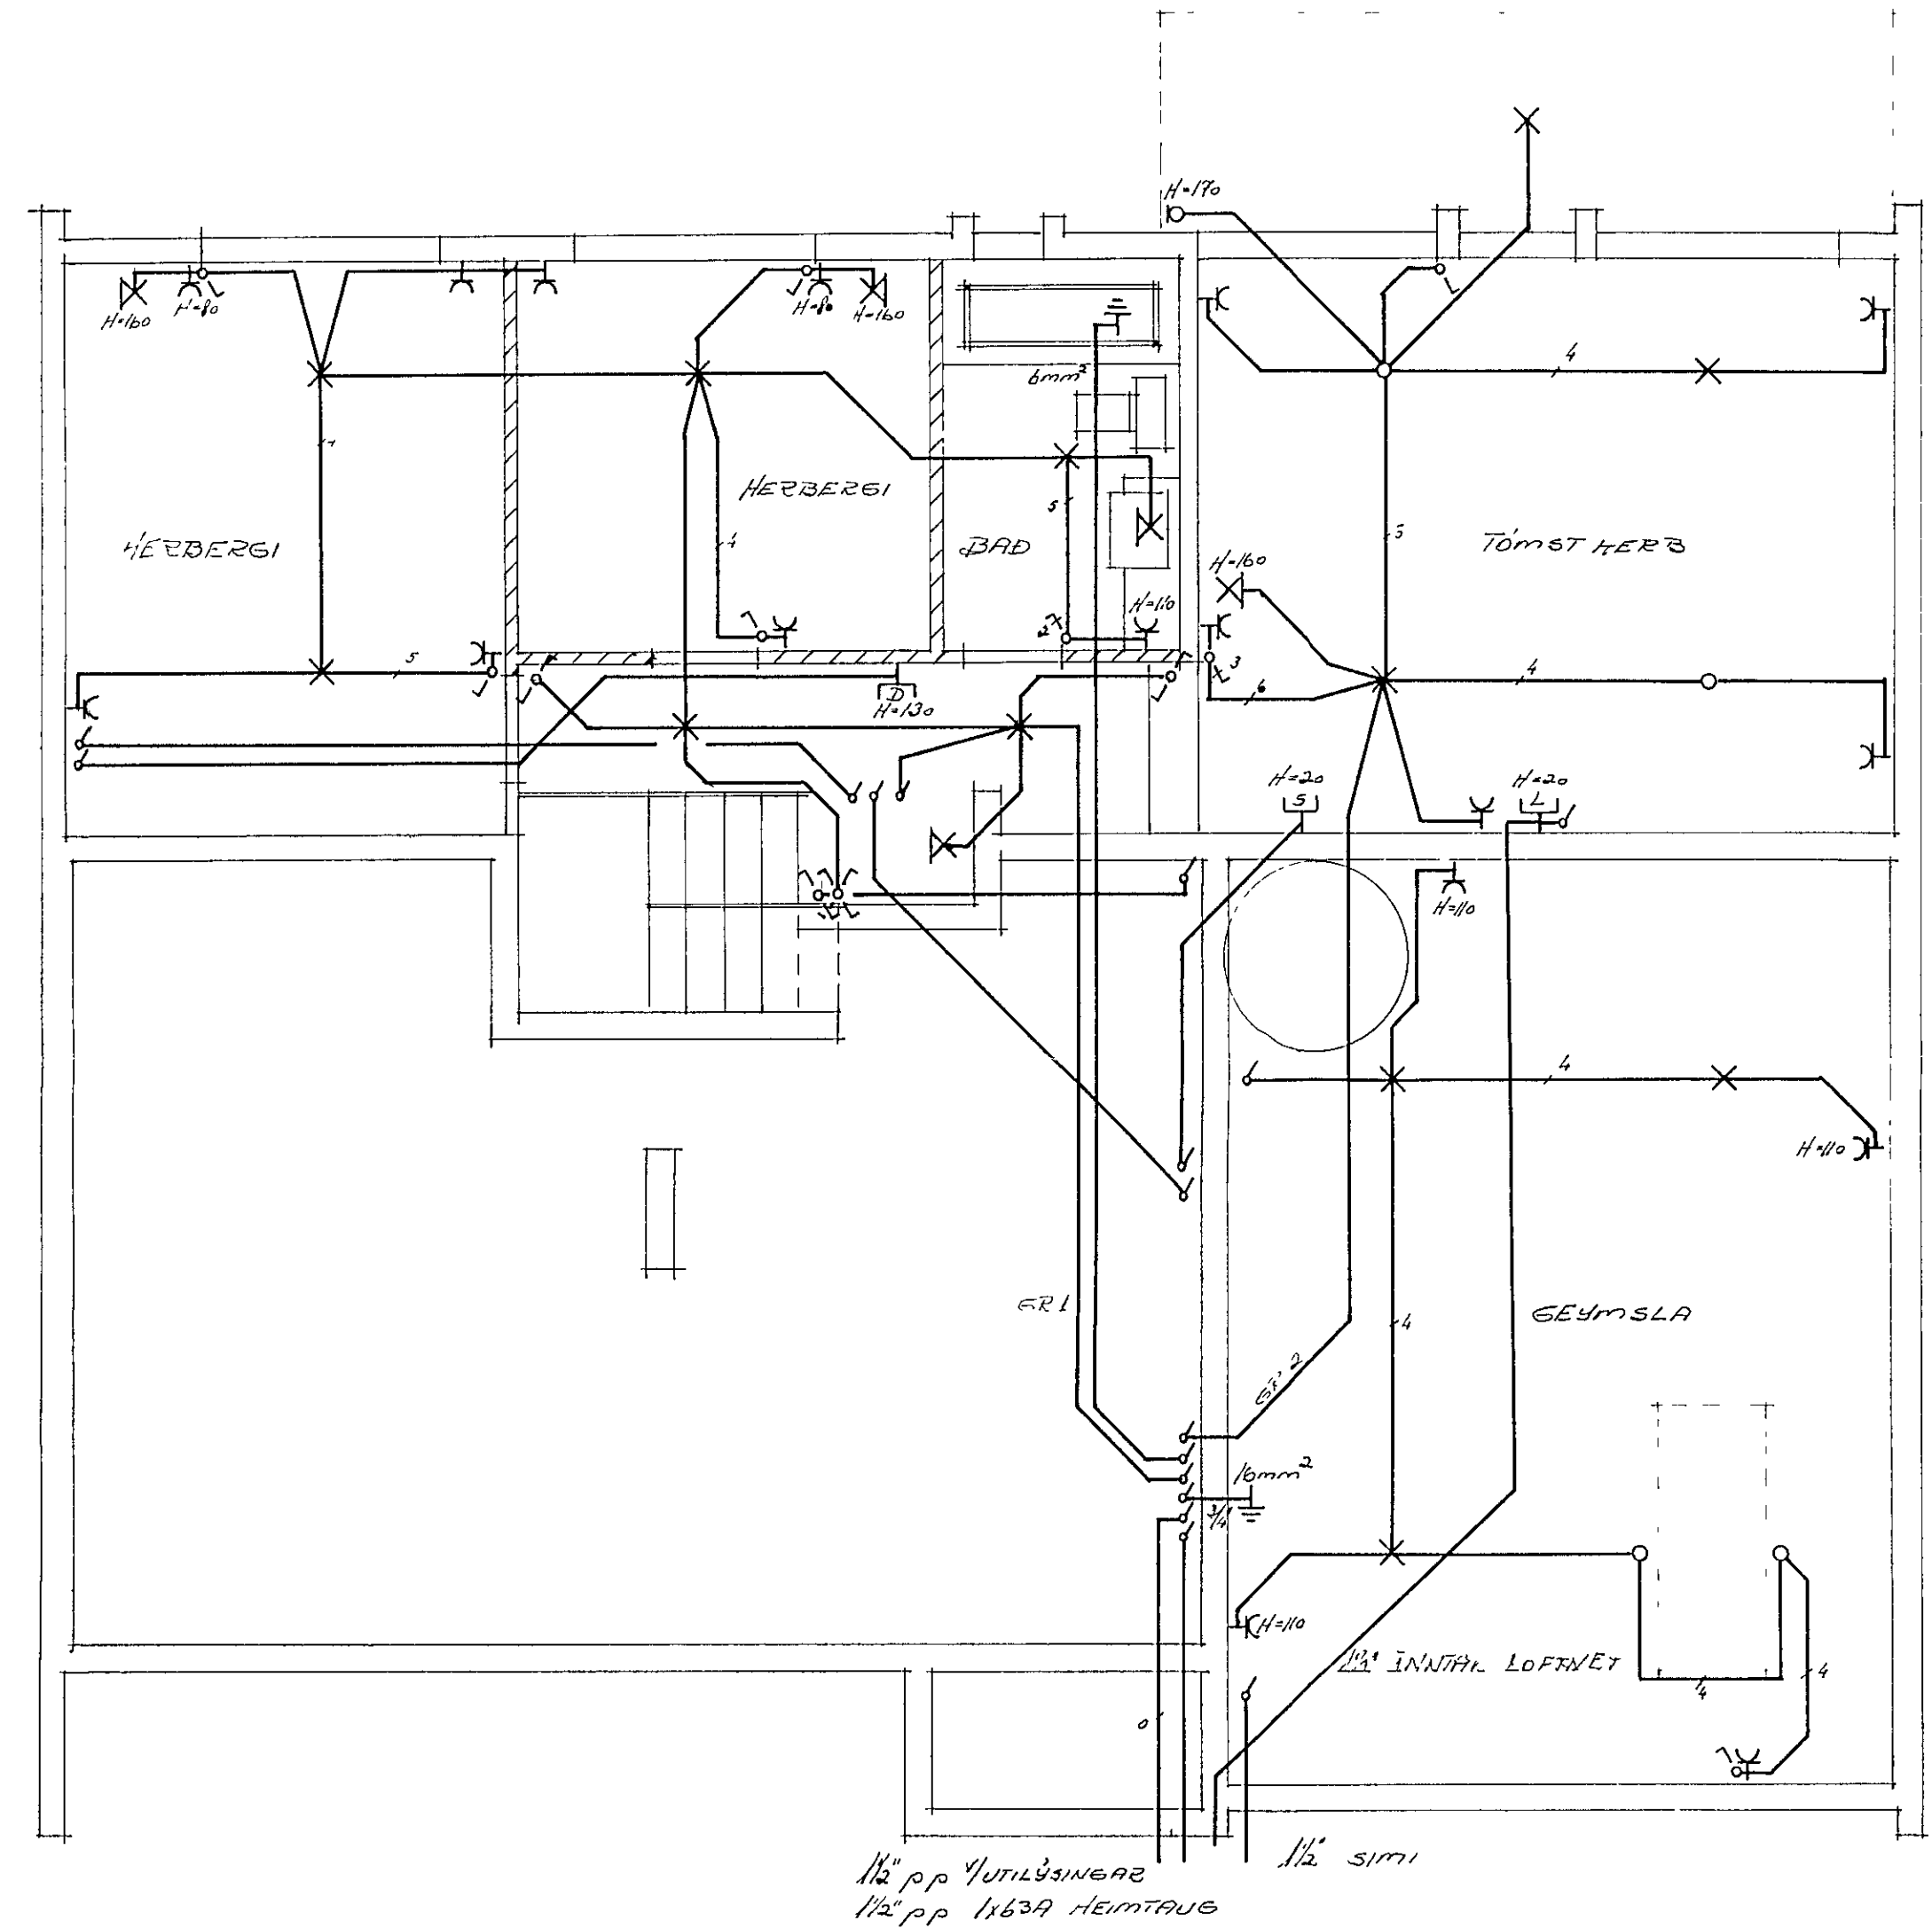

1/2" pp 1/2" UTILÝSINGAR  
 1/2" pp 1/2" HEIMTAUÐ  
 1/2" SIMI

NEDRI HÆÐ:

SKYRINGAR:

Lagnir séu 5/8" plastpípu-lagnir.  
 Fjöldi tauga í pípu sé 3.  
 Gildleiki tauga, svo og málstr.  
 rafbúnaðar, sé í samræmi við  
 stærð varbúnaðar, fyrir viðkomandi  
 grein (sjá einl. m.)  
 Varnarráðstöfun sé 63/0.03 A  
 lekastraumsrofvörn.  
 Hæð rofa sé 110 cm og tengla 20 cm.  
 Öll mál séu tekin eftir byggingatökn.  
 Samtengingu skal gera á vatnspípukerfi  
 í baðherbergjum skv. gildandi reglugerð.

Nema annars sé getið.

Asgrimur Jonasson Borgartúni 18 sími 83776		
LÆKJARHVAMMUR 27 HAFNARFIJARDI		
RAFLAGNIR	BL 4 AF 3 MAL 4 50 EVIK 1 SEPT 79	TEIKN N <sup>o</sup> HANNAÐ Fag. Fag.