


LÆKJARHVAMMUR 29

Merkingar:

- ← Neðsta bendilag í plötu liggja samsíða merki
- Bendilag í neðri brún plötu
- - - Bendilag í efri brún plötu.
- ↔ Mællína fyrir bændingu
- ✂ Mællína lengdarmál.

Bendistál auðkennt með K er kambstál Ks40
 Bendistál auðkennt með Ø er slétt stál nr 37.
 Steypa S200 samkv. IST 10, sigmál steypu 6-8cm.
 Auk bændingar í veggjum komi 2K12 kringum gluggaop
 nema annað sé tekið fram.

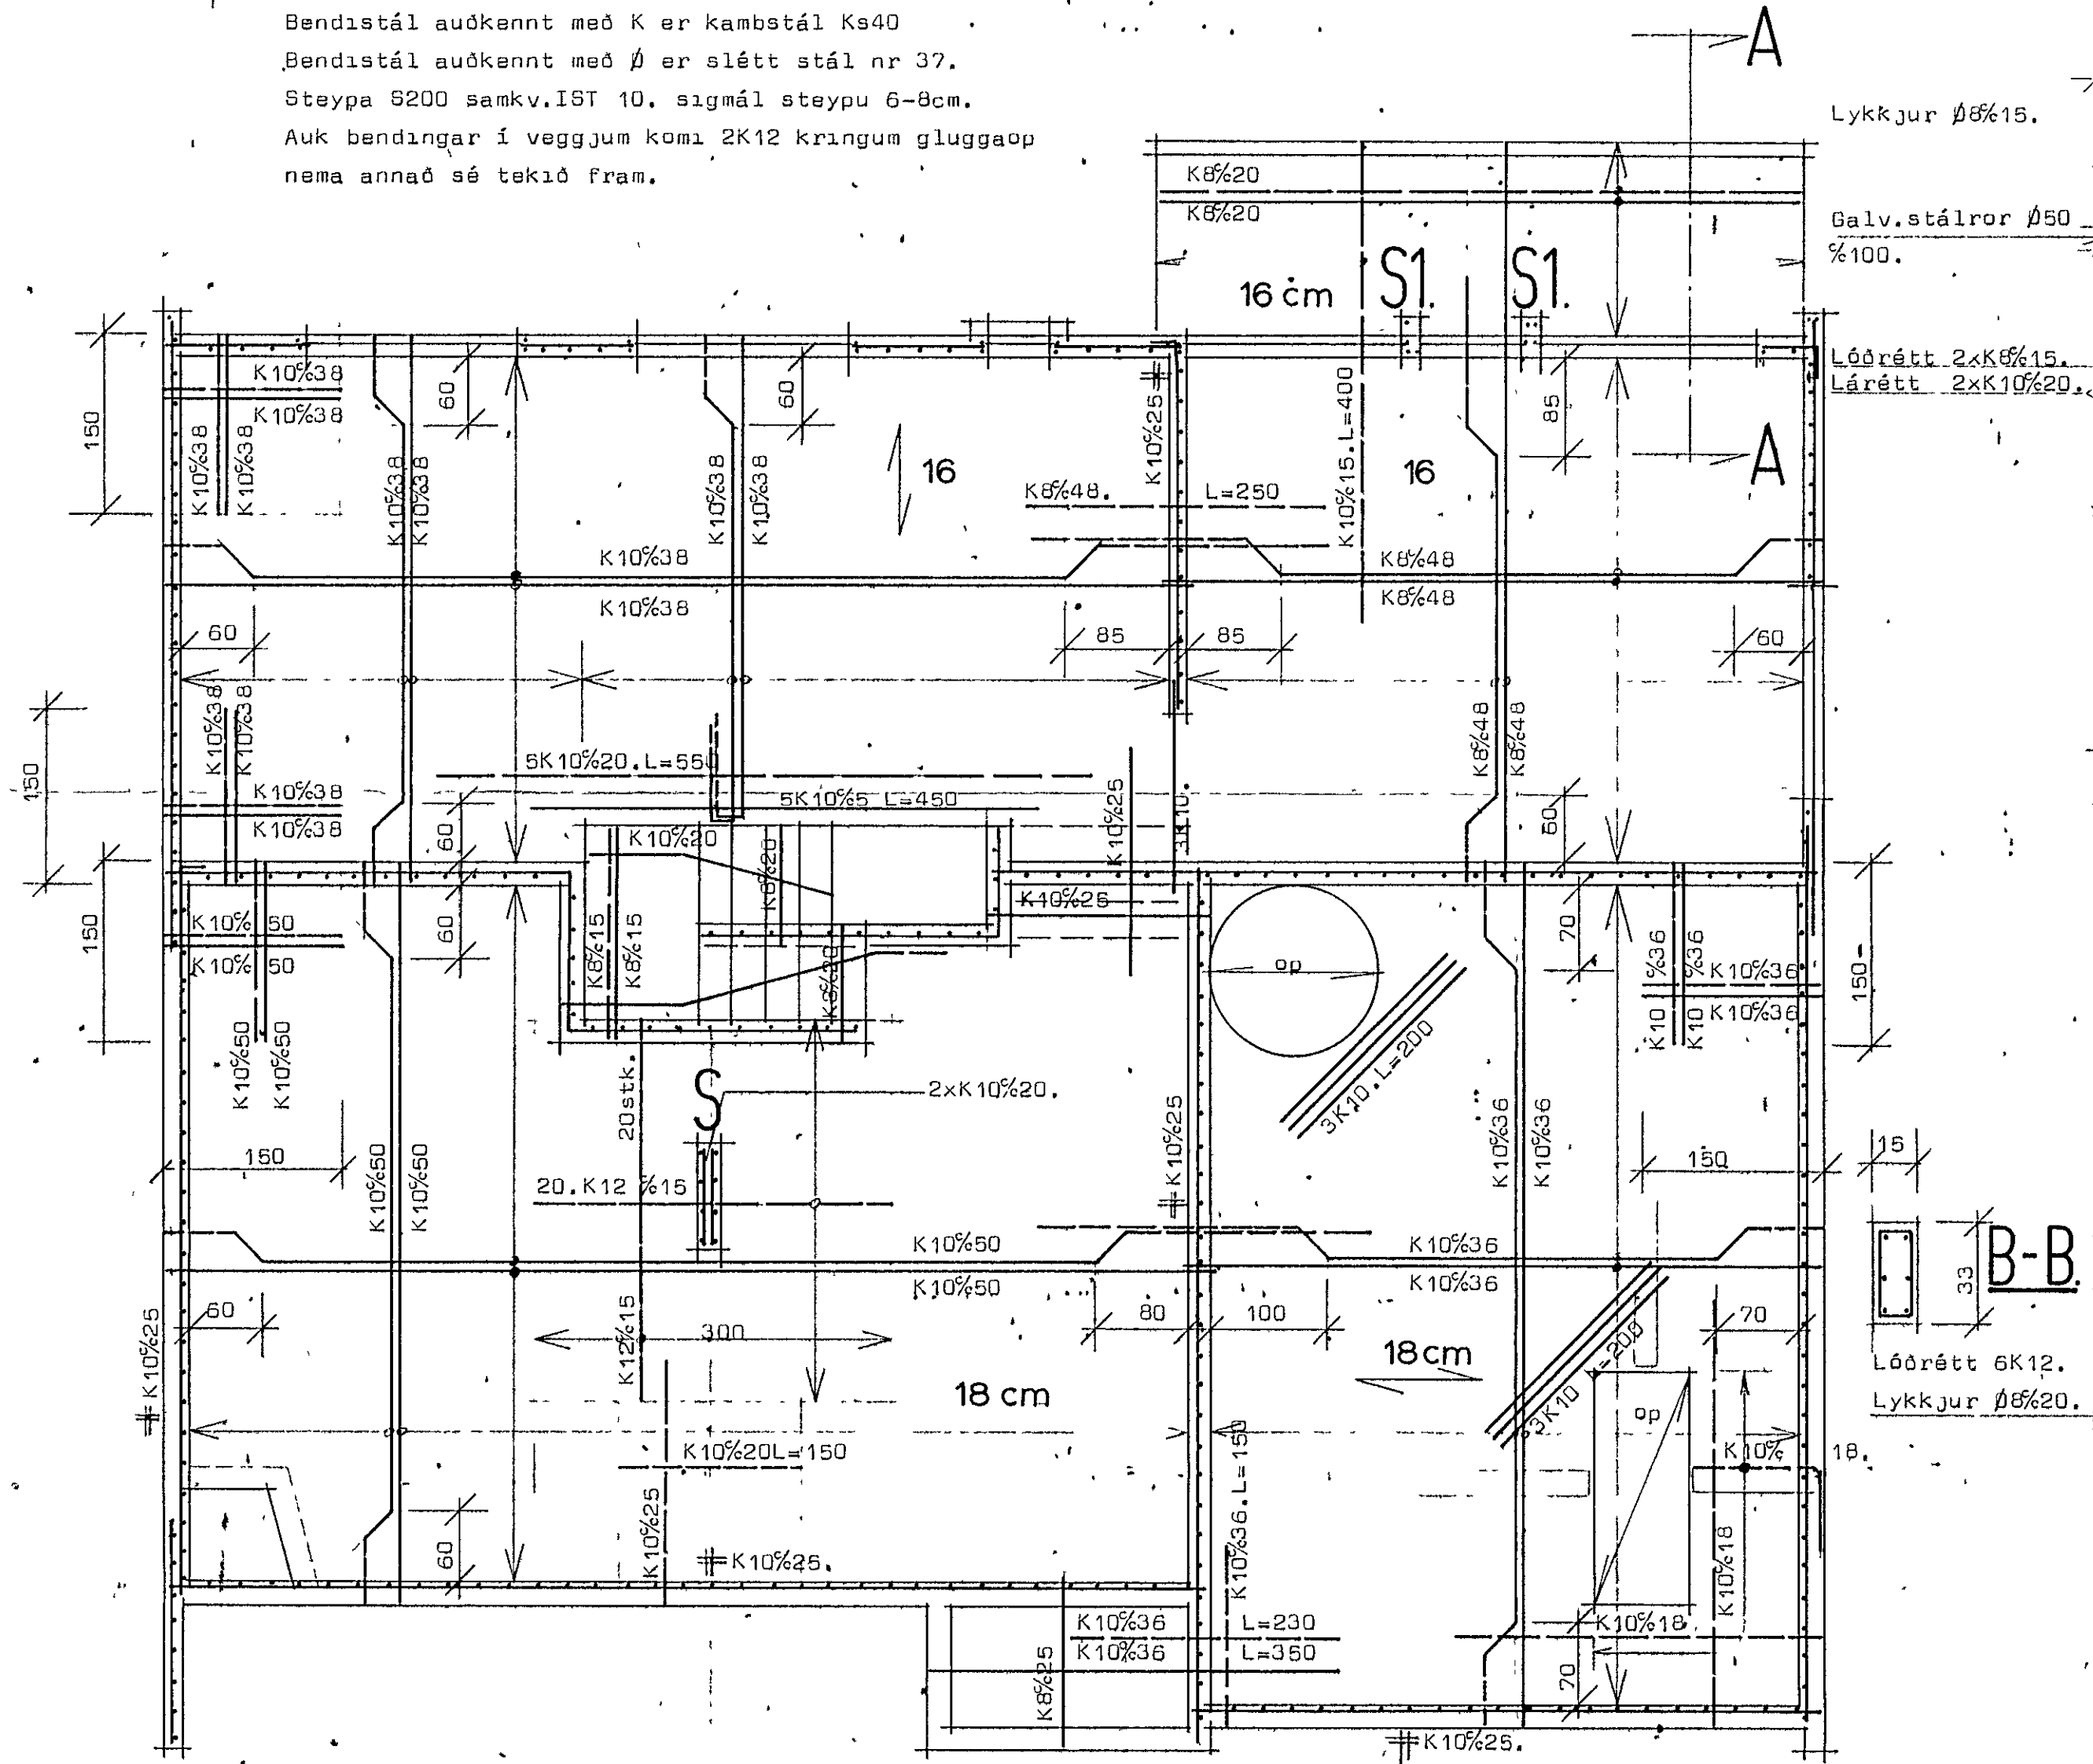


Lykkjur Ø8%15.


Galv.stálror Ø50
 %100.

Lóðrétt 2xK8%15.
 Lárétt 2xK10%20.

A-A 1:20

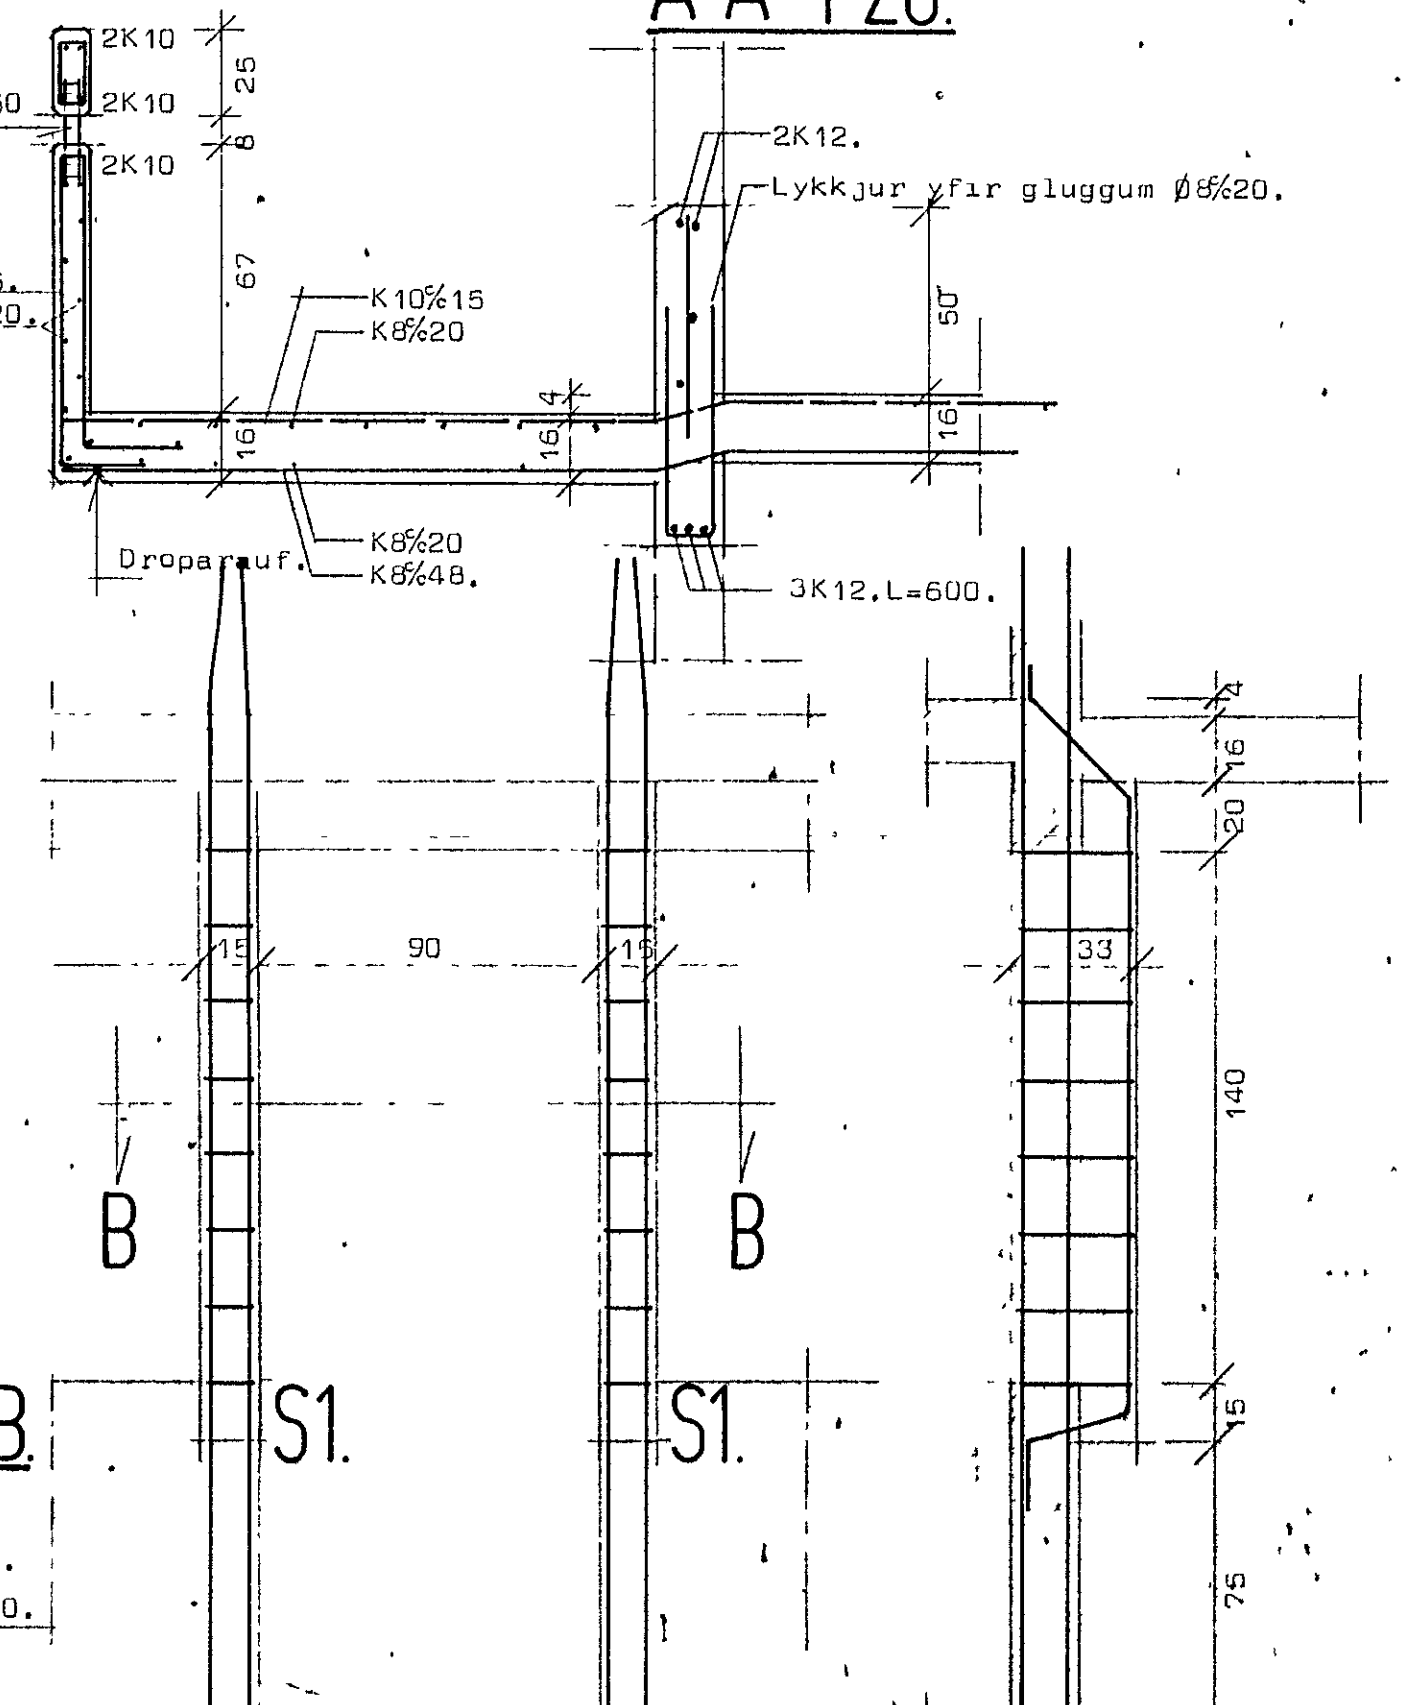

Lóðrétt 6K12.
 Lykkjur Ø8%20.

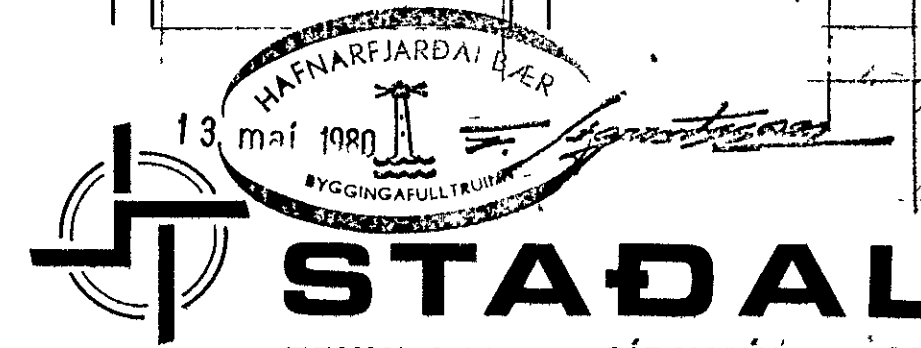

STADALHÚS TÍG
 TEIKNISTOFA SIÐUMÚLA 31 SÍMI 83141

VERKEFNI	DAGS.	1979	VERK NR
Járnbent steypa, loft yfir jarðhæð.	MKV.	1:50 1:20	SU 34
Lækjarhvaumur 29, Hafnarfirði.	BLAÐ NR	2.02.1	
STURDUR GUDMUNDSSON SIGURDUR KRISTJÁNSSON FTI			