


Husveita nr 2239 Teikning nr 1148
 Samþykkt þ 31/8 1973
 f.h. RAFVEITU HAFAFNARFIARÐAR
 Björn Jónsson
 elv. lit. máð. / raf. tæ. gna


Opnastæði ekk. samf.

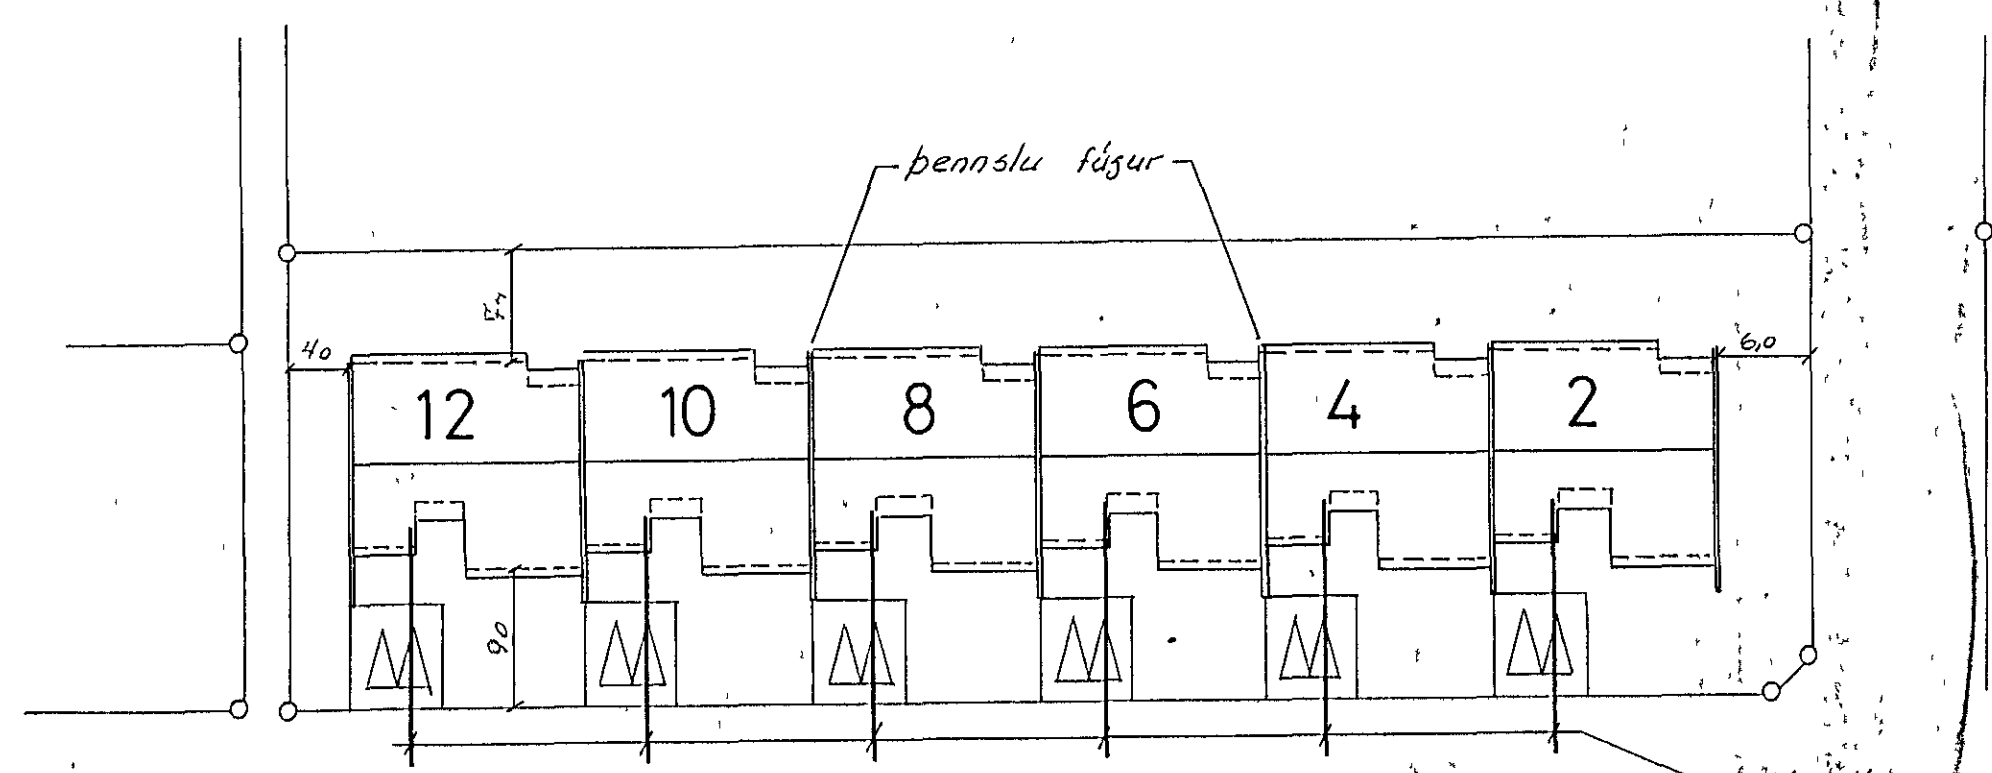

NORÐURVANGUR


Heimtaugar 2H
 strengur Bæjarstímanns

AFSTÖÐUMYND 1:500

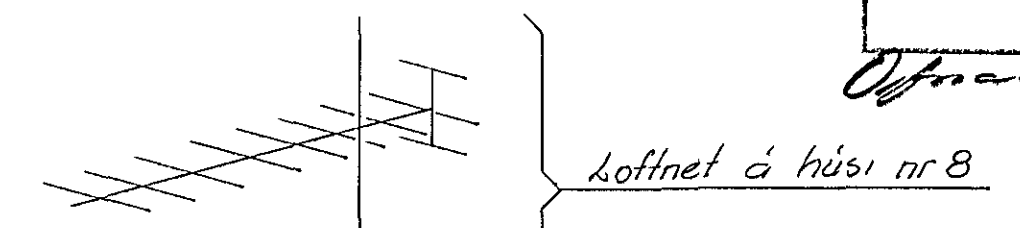

Loftnet á húsi nr 8

Inntök samþykkt 31/8 1973
 f.h. RAFVEITU HAFAFNARFIARÐAR
 Vorklaði
 Hóskóli Háskólans

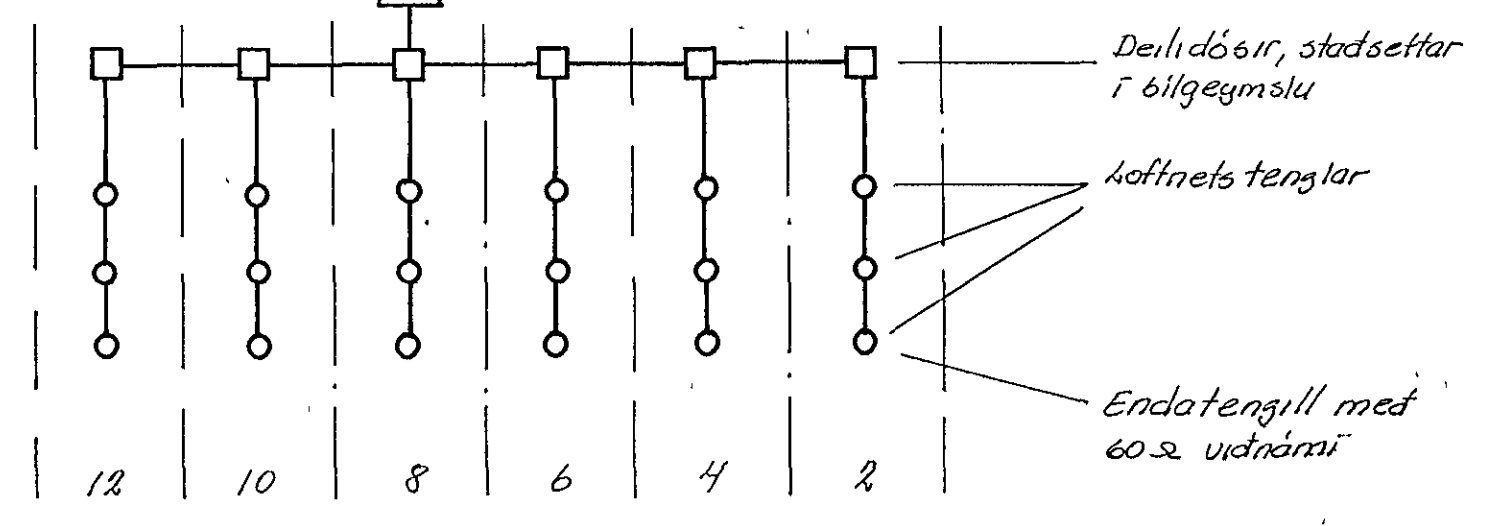

LOFTNET

YFIRLIT.

- blad 1. afstöðumynd, loftnet
- blad 2. ljós og tenglar
- blad 3. rafhrifun
- blad 4. setalarka

		<u>NORÐURVANGUR 10</u>	
		RAFLOGAN afstöðumynd, loftnet	
		Rafveita Hafnarfiarðar	
BR	DAGS.	BREYTING	
VERKFRÆÐISTOFA ÁRMÚLA 1		HANNAÐ 50	KVARDI 1:500
REYKJAVÍK - Sími 83844		TEIKNÁÐ 50	DAGS 17 feb '73
Sig. d. Oddsson		YFIRFARIÐ	NR. 2-1305 BL. 1/1