



Húsvélti nr 1620 Töknings nr 1377
 Samþykkt þ. 4-4 1973
 f. h. RAFVEITU HAFNARFIARDA.
Ólafur Ólafsson
 Eftirlitamaður rafhlagna

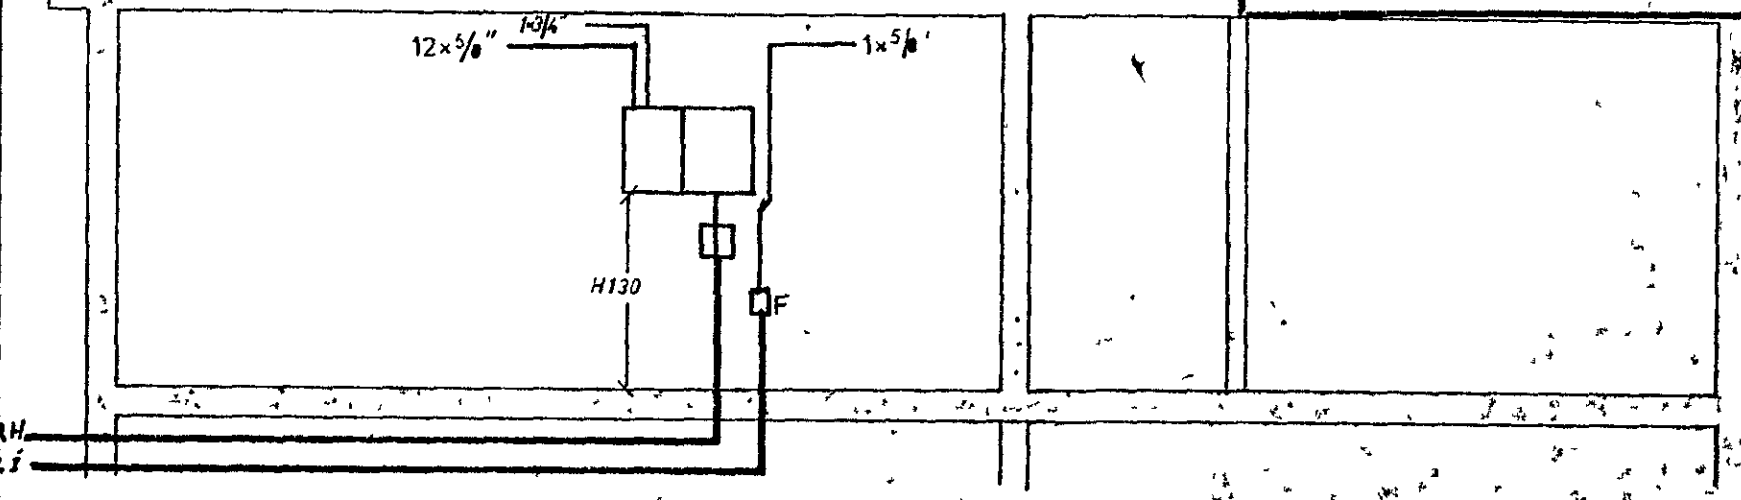

Inntök samþykkt 4.11.1973
 f. h. RAFVEITU HAFNARFIARDA
Pállinn Þorsteinsson

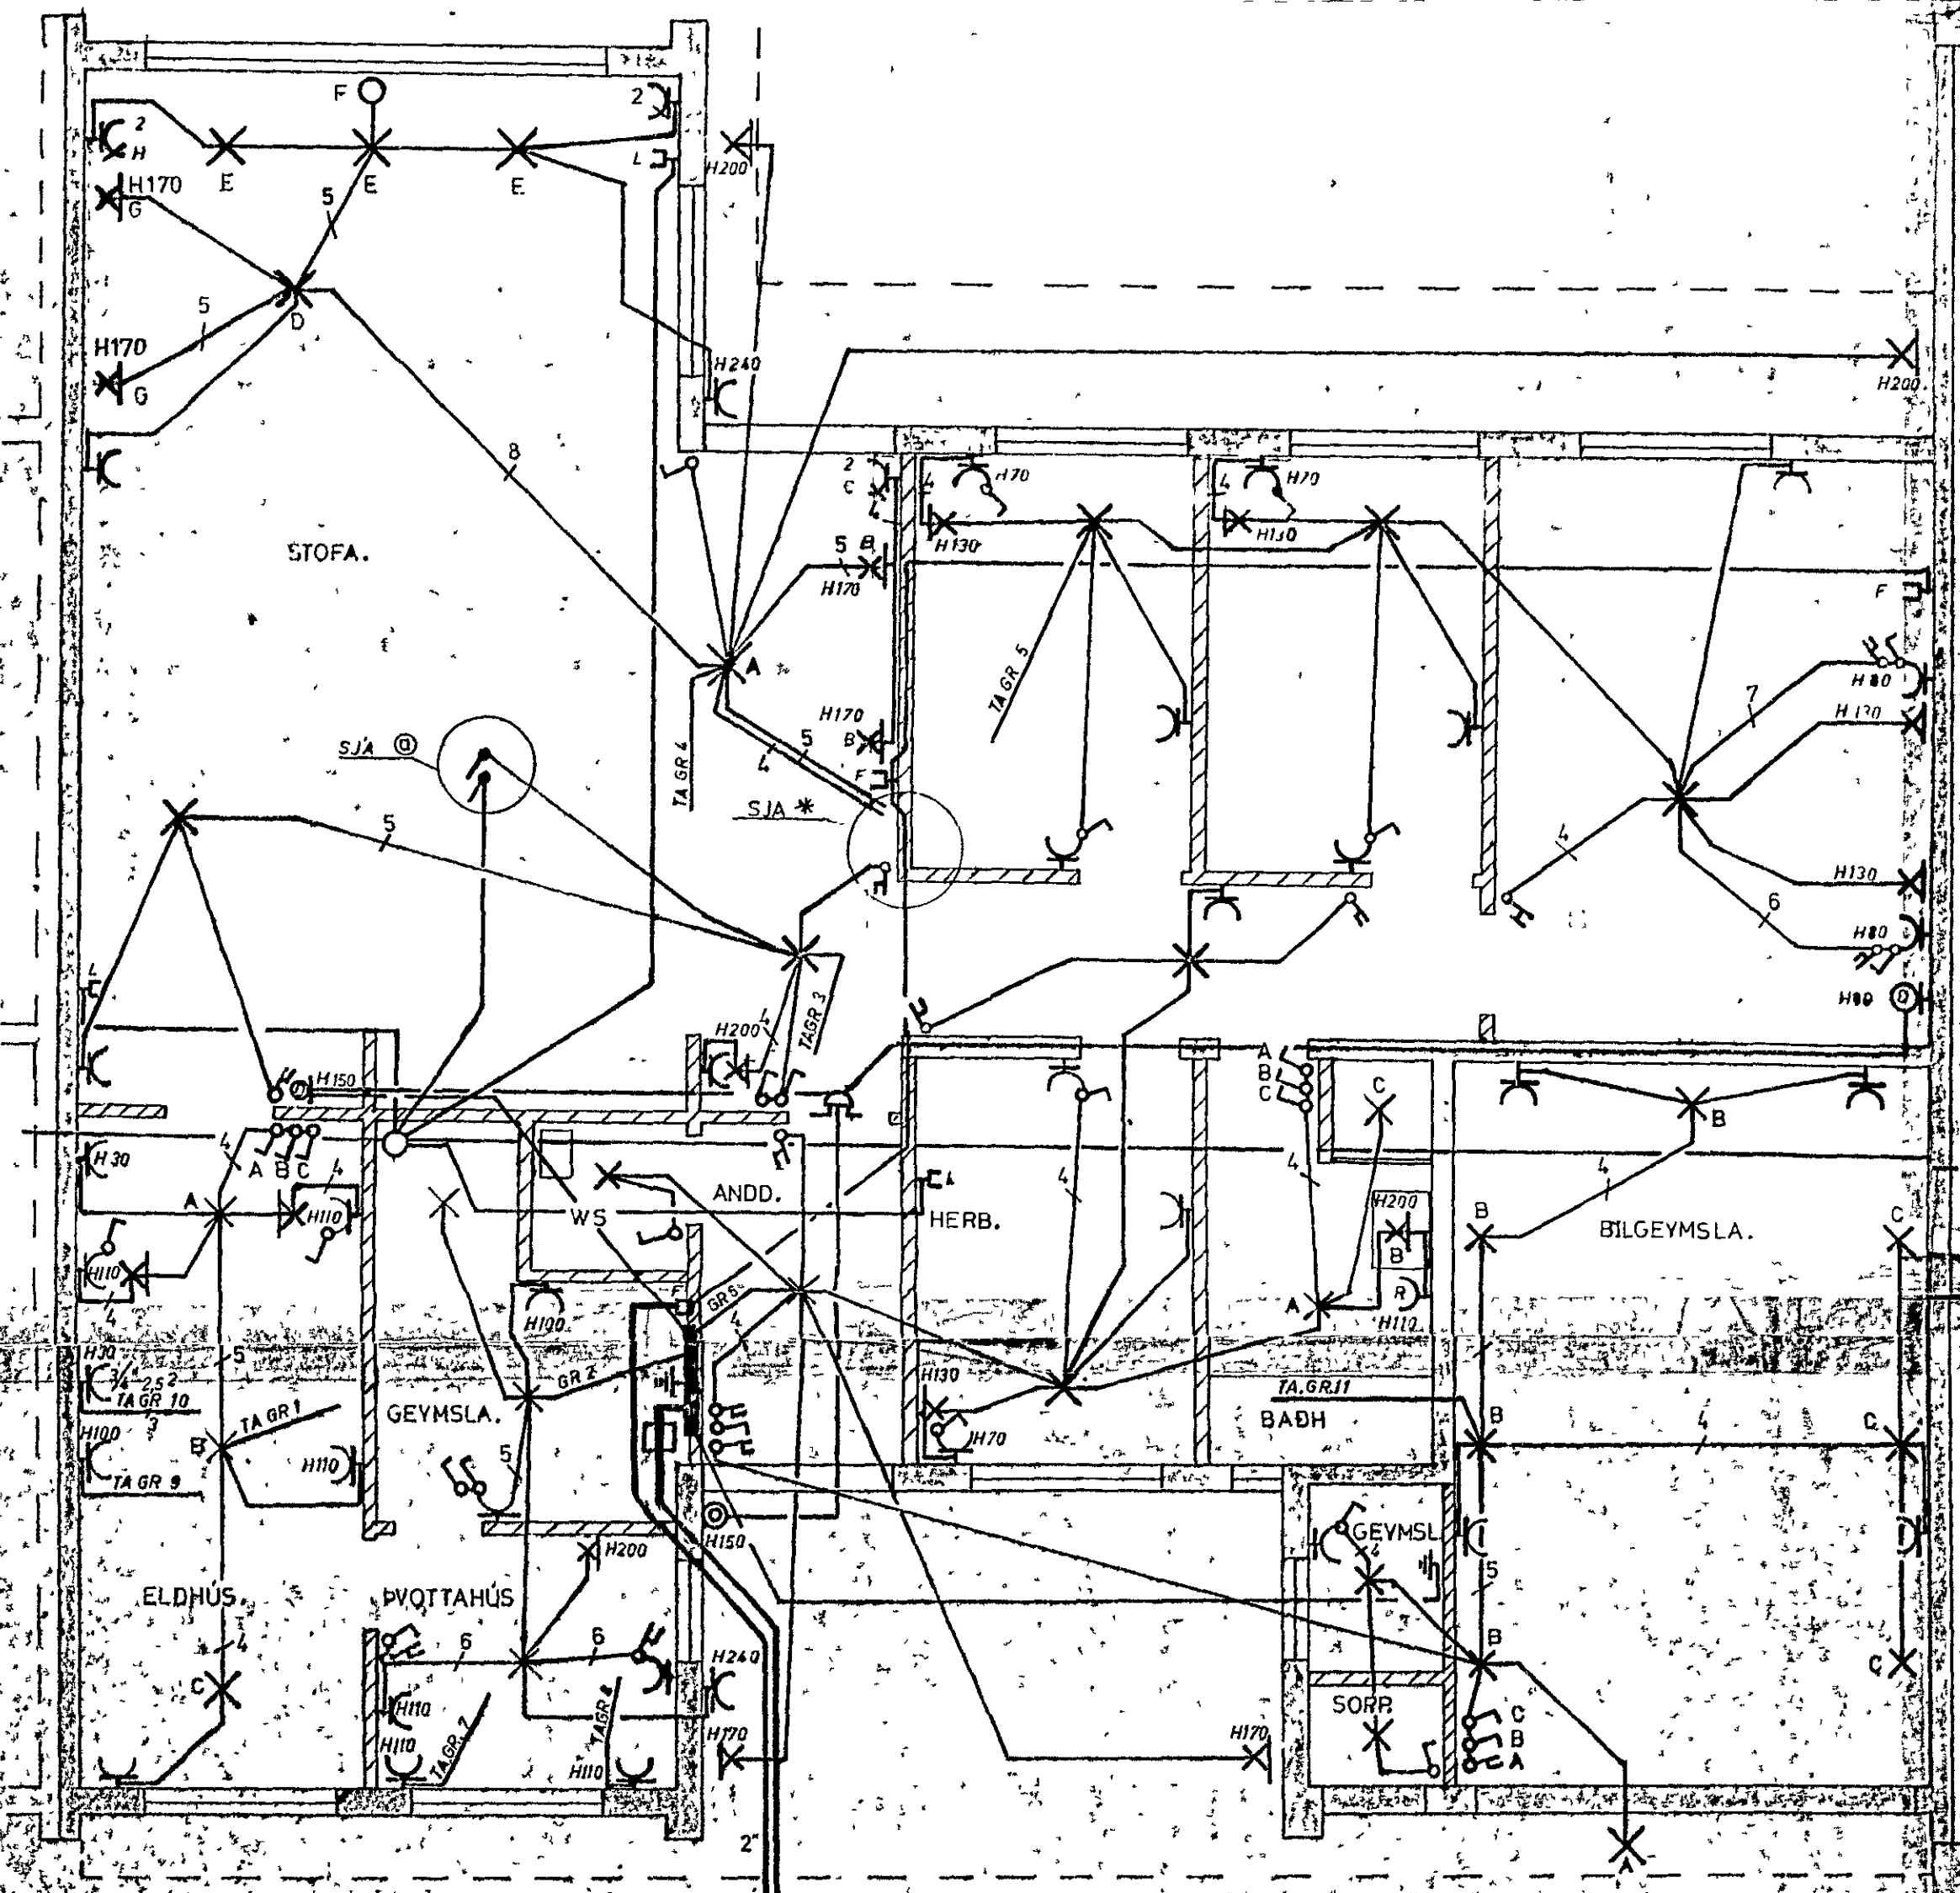



- 10A GR 1 m.s. 5/8 3 1.5² ELDHÚS.
- 10A GR 2 m.s. 5/8 3 1.5² ÞVOTTAHÚS, GEYMSLA.
- 10A GR 3 m.s. 5/8 3 1.5² STOFU
- 10A GR 4 m.s. 5/8 3 1.5² STOFU
- 10A GR 5 m.s. 5/8 3 1.5² 2 HEERGI, HJONAHBERGI
- 10A GR 6 m.s. 5/8 3 1.5² GONGI, HERBERGI, ANDDYRI WS
- 16A GR 7 m.s. 5/8 3 1.5² TENGI, ÞVOTTAHÚSI
- 16A GR 8 m.s. 5/8 3 1.5² ÞVOTTIHEL 3 KW
- 16A GR 9 m.s. 5/8 3 1.5² BOKUNDFN.
- 20A GR 10 m.s. 5/8 3 2.5² HELLU
- 10A GR 11 m.s. 5/8 3 1.5² BILGEYMSLA, GEYMSLA, SORP

SKÝRINGAR:
 * GERTER RÁÐ FYRIR SAMEIGINLEGU, SJONVARPSLOFTNETI, SEM STADSETT VERÐUR Á HÚSI n.o.5 MALSTRAUMUR ROFA OG TENGLA 10A ÖLL RÖR 5/8" OG VIR 152 NEMA ANNARS SÉ GETIÐ
 © EF UM VEGG VERÐUR AÐ RÆÐA

- ROFAR 110 CM
- TENGLAR 20
- TENGLAR BILGEYMSLU 110
- VEGGJÓSS ELDHÚSI 145


ATH. ÖLL MAL ERU GEFIN Í CM FRA FULLFRAGENGNU GOLFÍ.

JARÐTENGING SKAL TEKIN FRA VÁTNSINNÞAKI OG JARNAÞYNDINGU Í SÖKKLI

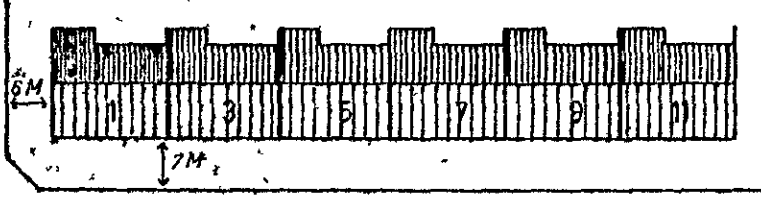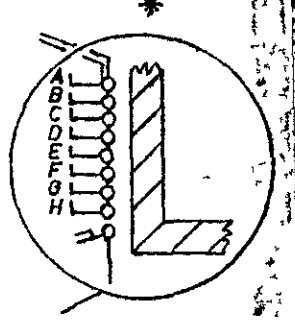

NÖRÐURVANGUR.

M 1:1000

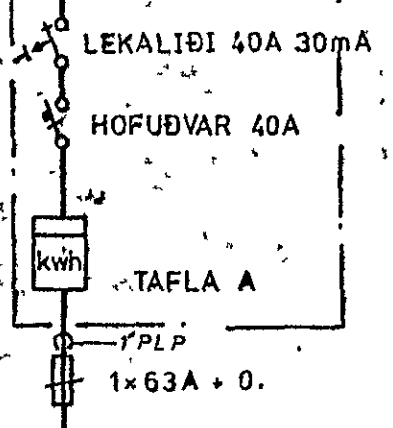

BREYTINGAR			
NR	DAGS.	AR	NAFN

MAGNÚS HELGASON
 S. 50193 HAFNARFIÐI

NÖRÐURVANGUR 5 HAFNARFIÐI.
 RAFLOGN EINLÍNUMYND.

1377

H.M. T. A. S.
M 1.50
NR 2 BL 1 AF 1
DAGS DES. 1972
<i>Magnus Helgason</i>