


Húsvella nr. 2211 Teikning nr. 1392  
 Samþykkt þ. 25.6. 1973  
 f.h. RAUFVEITU HAFNARFJARDA:  
 Björnir Jóhannsson  
 Eftirlitamaður rafhlaga

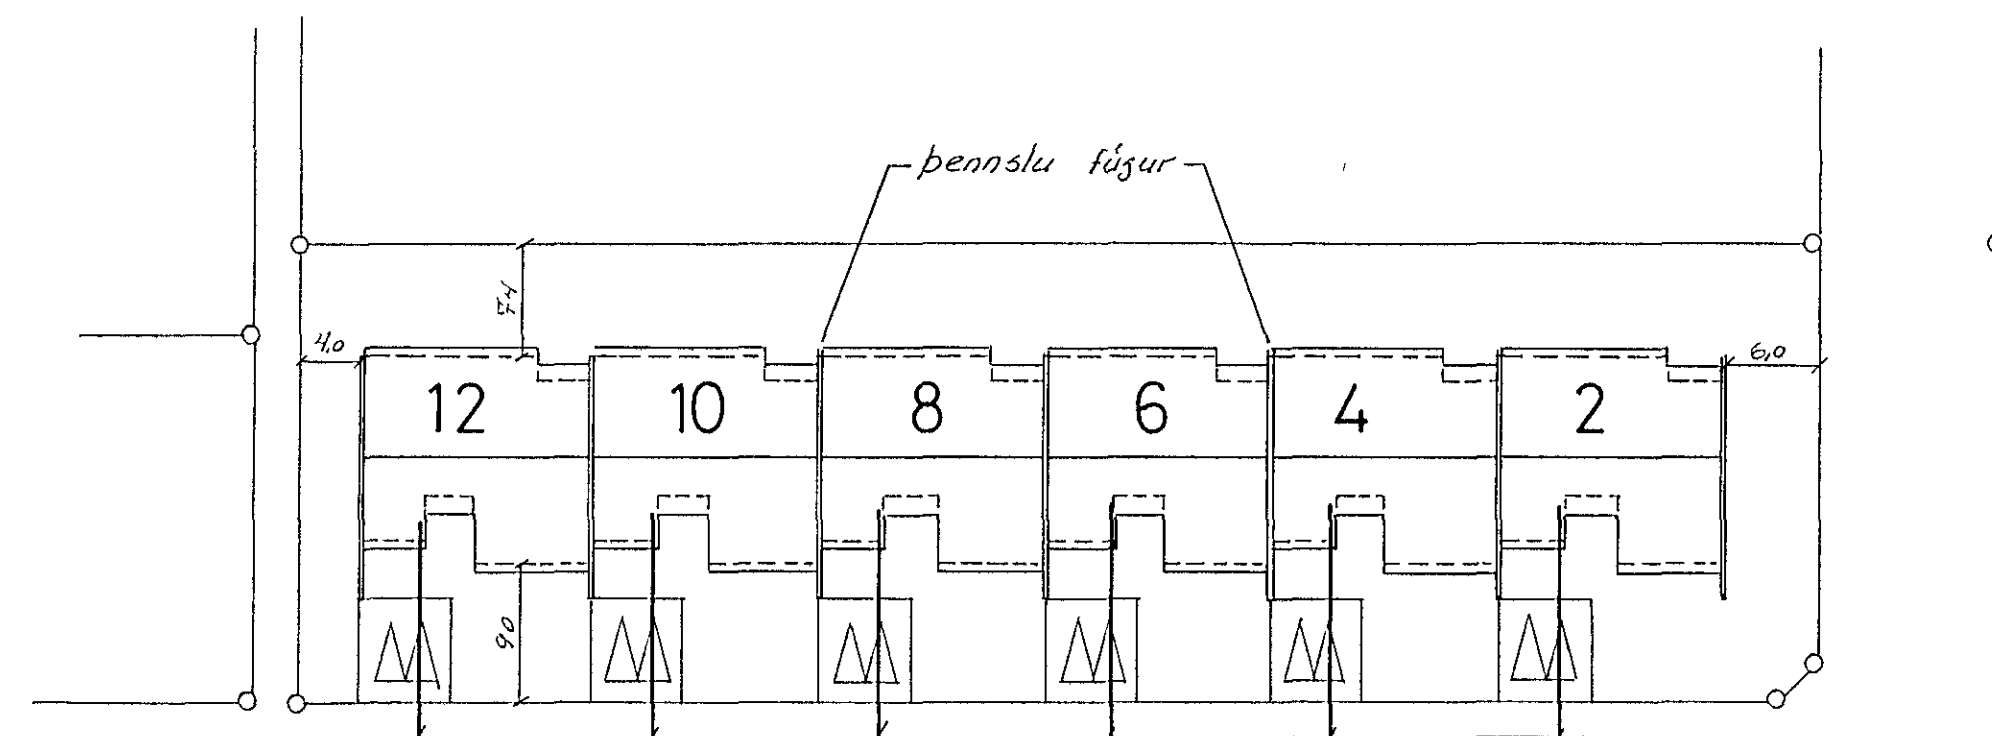


NOÐURVANGUR


Hemtaugur 2H  
 Strengur Bæjar símans

NOÐURVANGUR

AFSTÖÐUMYND 1:500

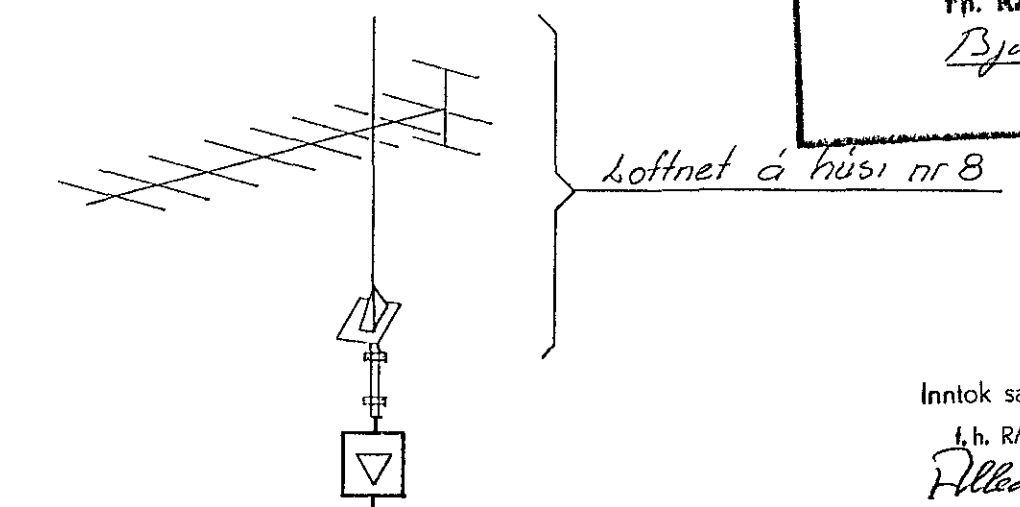

Inntök samþykkt 25.6. 1973  
 f.h. RAUFVEITU HAFNARFJARDAR  
 Páll Þorsteinsson

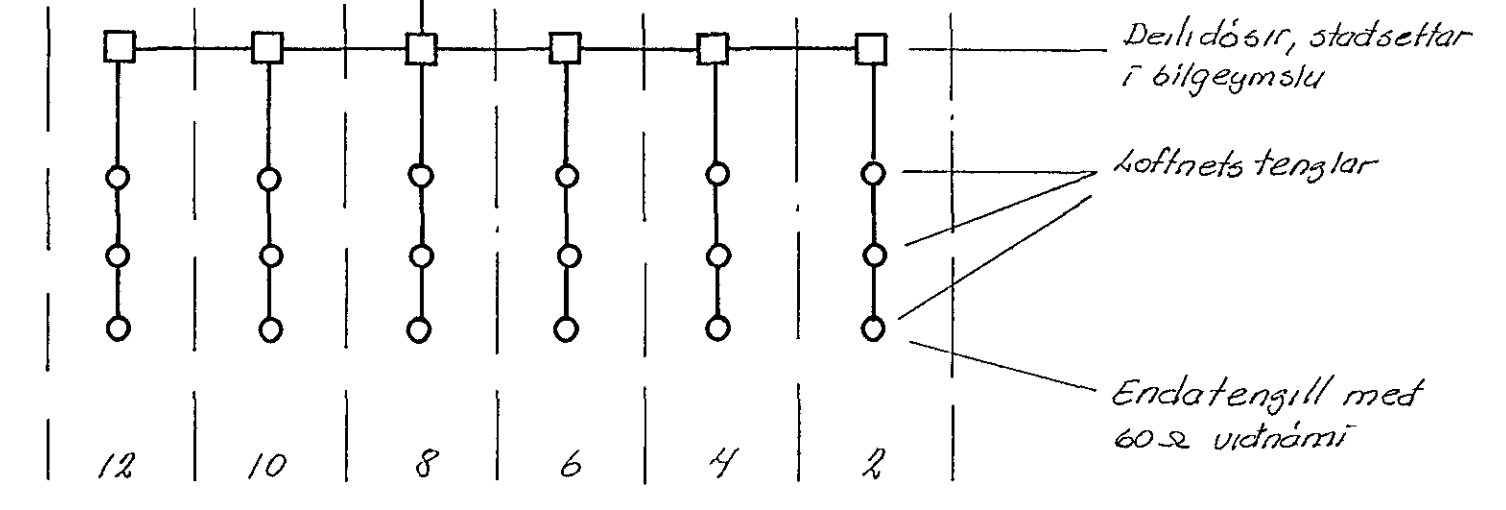

LOFTNET

YFIRLIT

- blad 1 afstöðumynd, loftnet
- blad 2 ljós og tenglar
- blad 3 rafhlaga
- blad 4 ótal tölur

		NOÐURVANGUR 12	
		RAFLÖGN afstöðumynd, loftnet	
		Rafveita Hafnarfjardar	
BR	DAGS	BREYTING	
VERKFRÆÐISTOFA ÁRMÚLA 1 REYKJAVÍK - SÍMI 83844		HANNAÐ 50	KVARÐI 1:500
Sig. A. Oddsson		LEIKNAD 50	DAGS 17 feb '73
		YFIRFARIÐ NR 2-9305	BL AF 1/3