
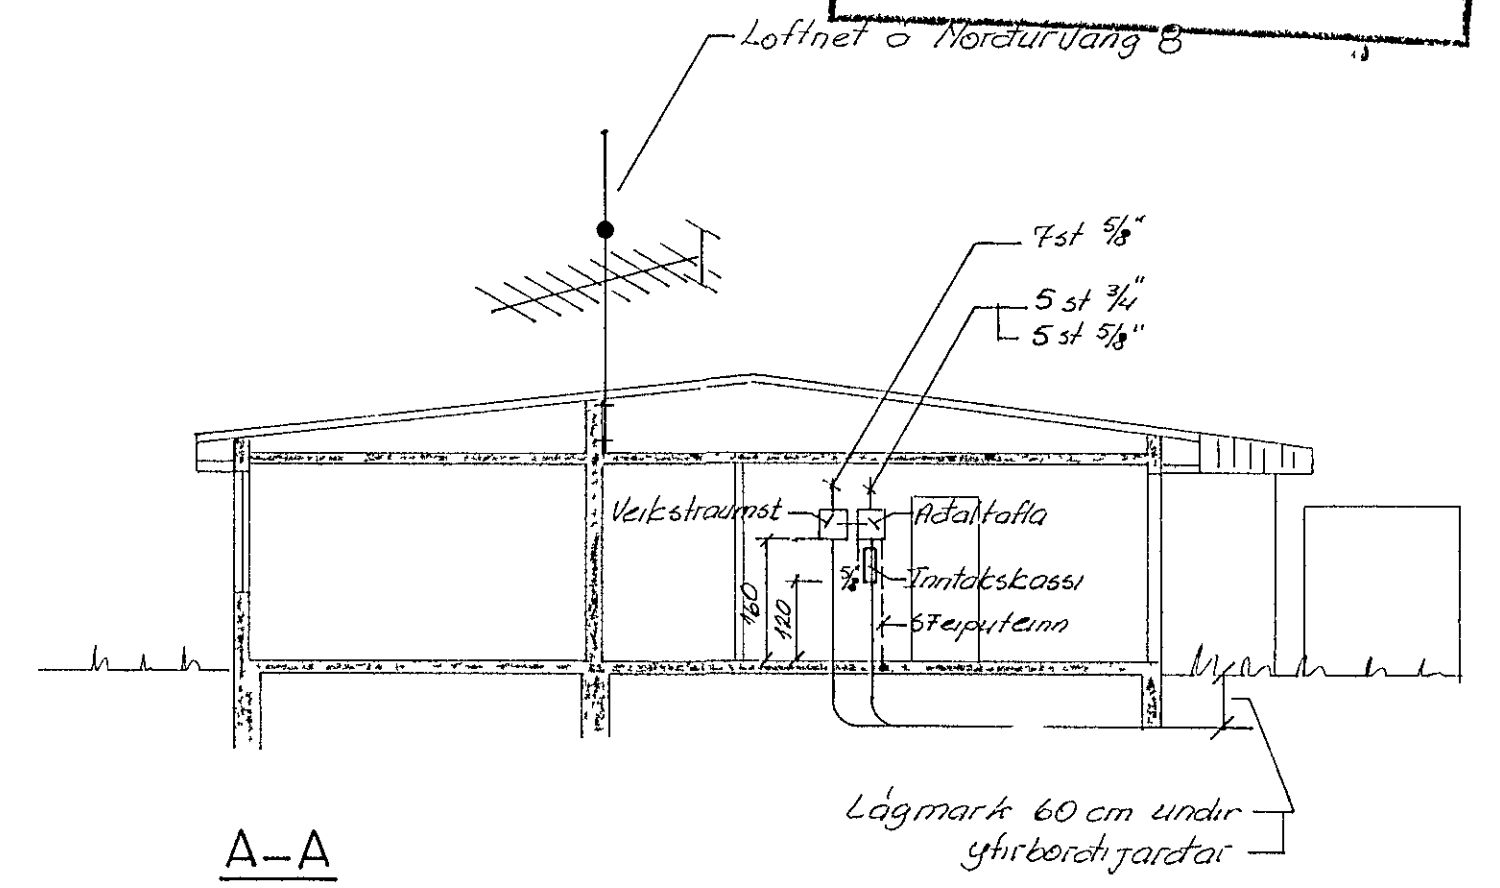


Húsvelti nr. 2211, Teikning nr. 1392
 Samþykkt þ. 25.6.1977
 Í h. RAÐVEIÐ HARJÁRÚ,
 Þjórn Jóhannsson
 Eltíttismáður rannsókn

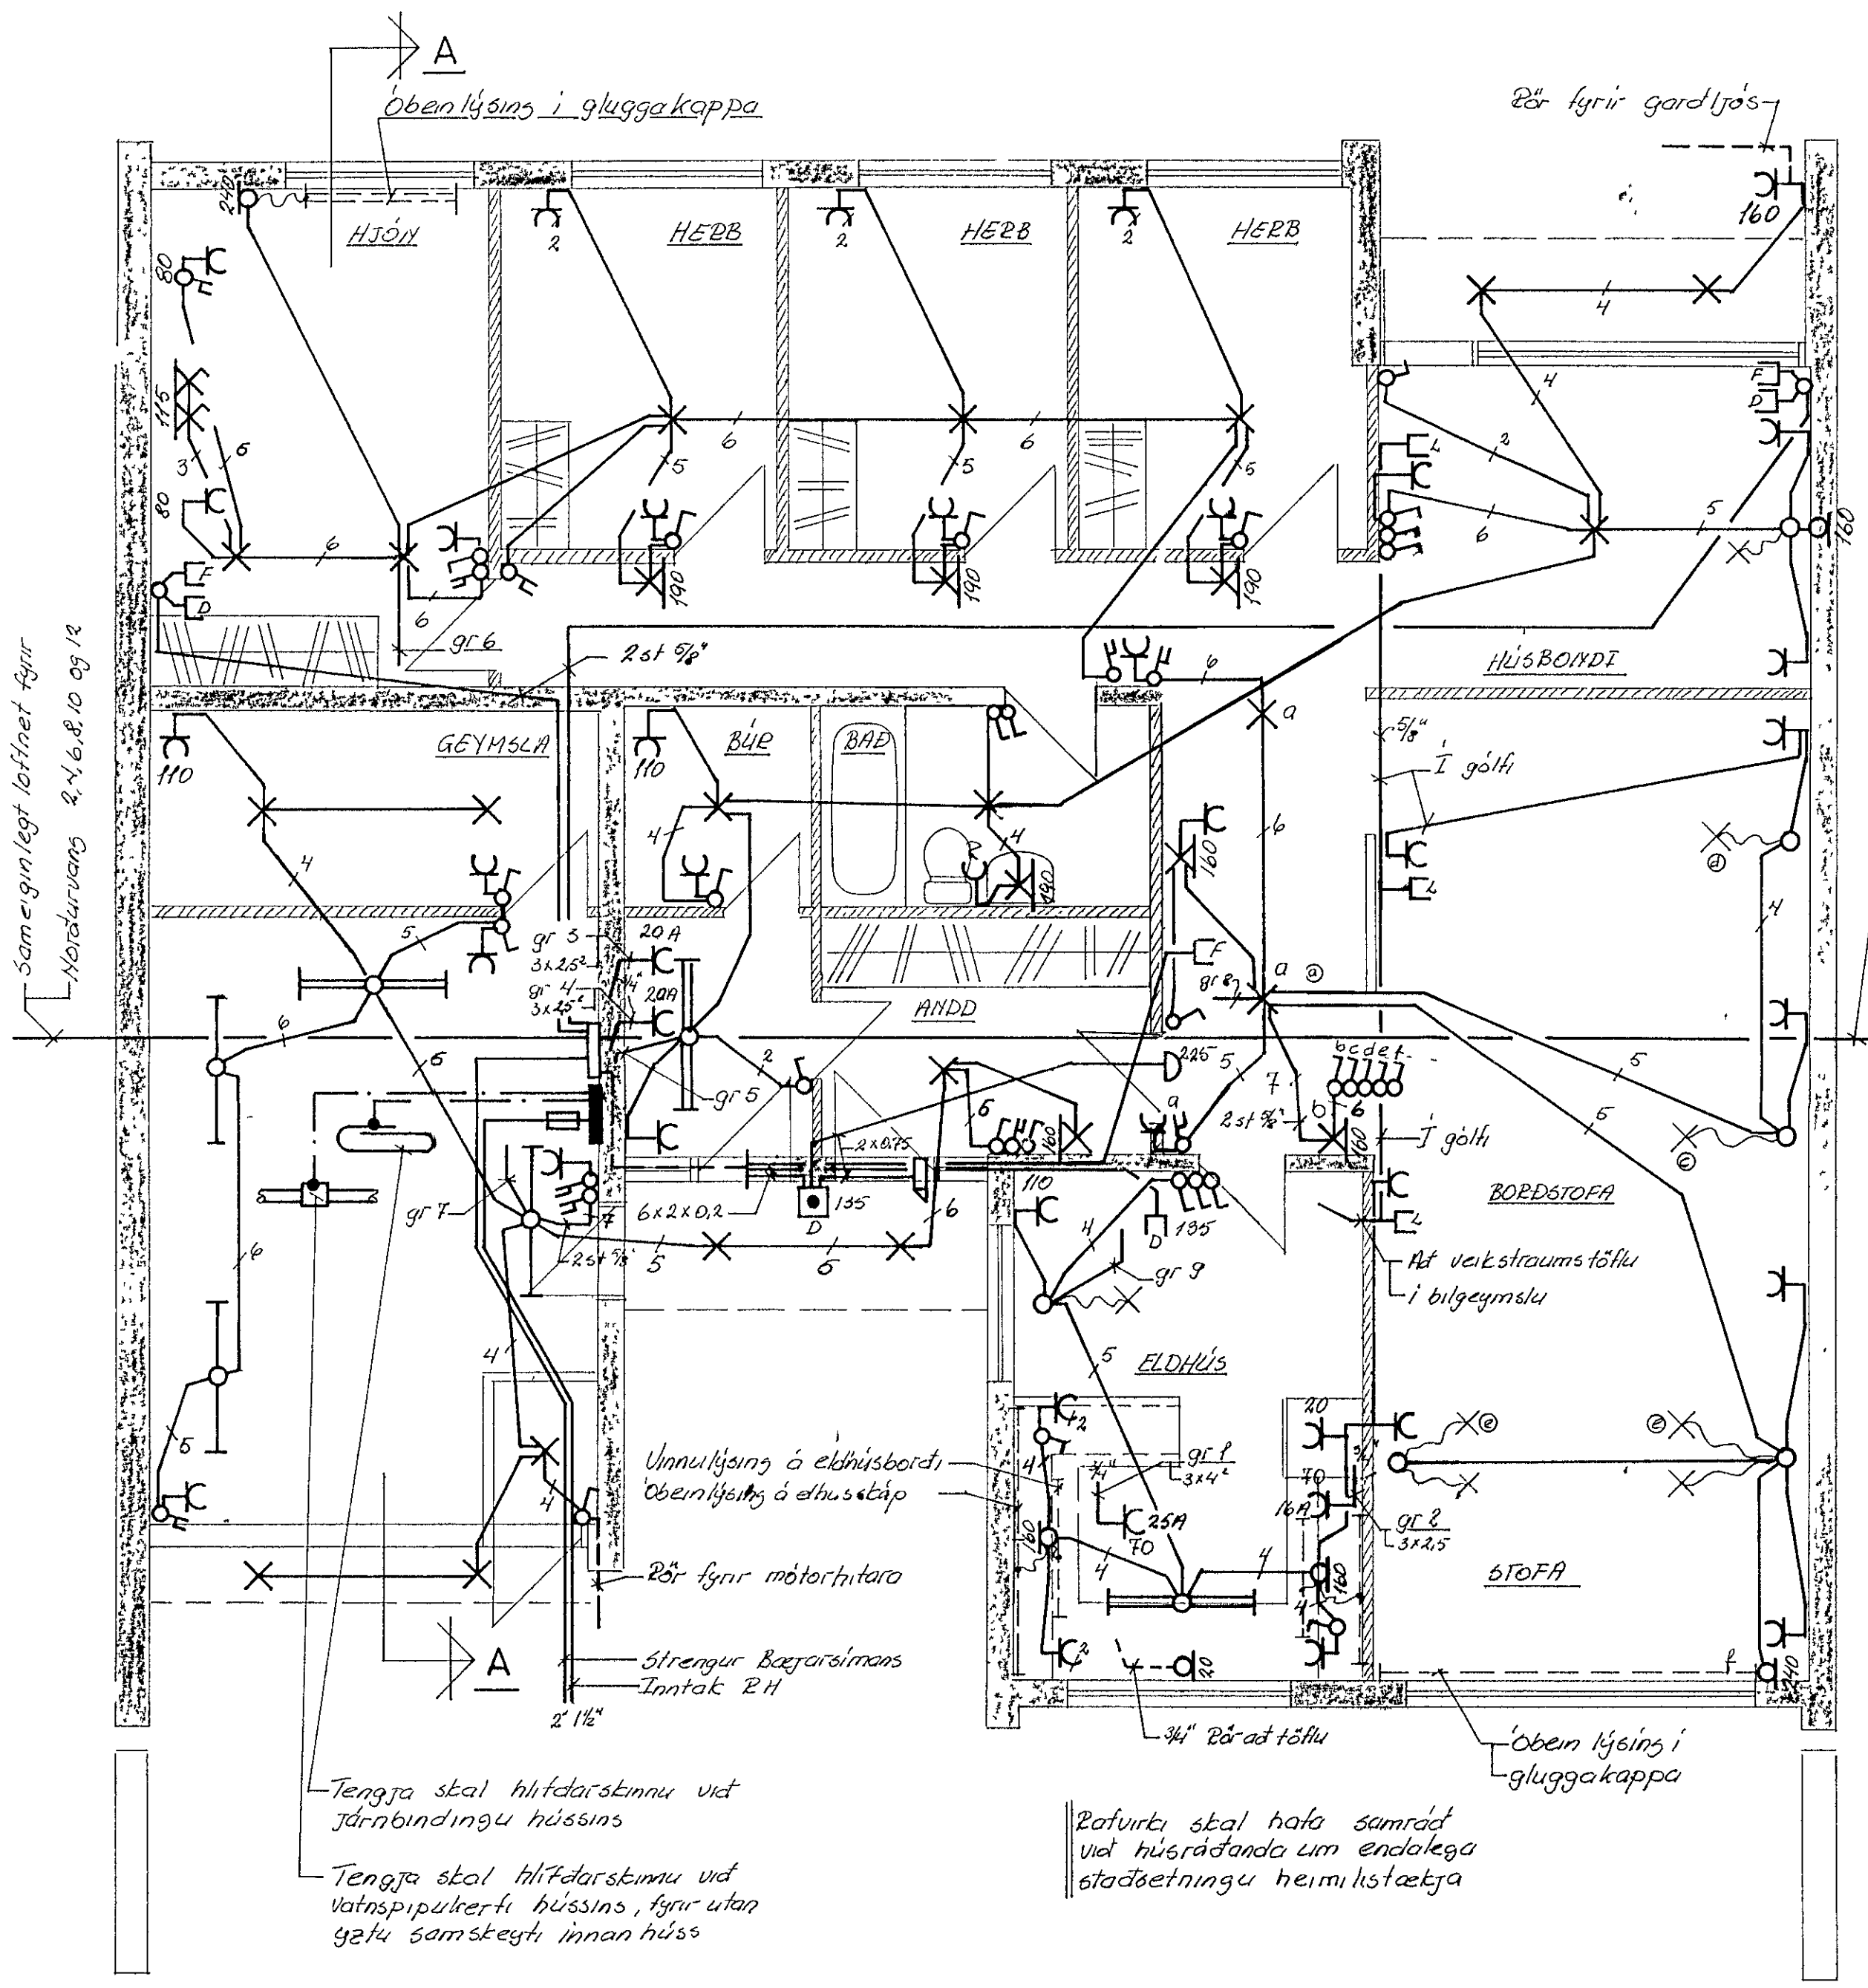

A-A

Sameiginlegt loftnet fyrir
 Nordurvang 2, 4, 6, 8, 10 og 12

SKYRINGAR

- ALMENNT GILDIR NEHA ANNAD
 SÉ TEGD FERAM Á UPPDRETTI
- Pipur 5/8" með ídregnum vir 3x152
 - Hæð rofa 100 cm frá fullfrágerinu gölfi
 - Hæð tengla - við rofa sama hæð og rofinn
 - við gölf 20 cm frá gölfi
 - I Eldhúsi og þvottahúsi 110 cm

Tengja skal hlífðarstimmu við
 Járnbindingu hússins

Tengja skal hlífðarstimmu við
 Vatnspípuletti hússins, fyrir utan
 gætu samsteigi innan húss

Rafvirki skal hafa samráð
 við húsráðanda um endalega
 stöðsetningu heimilistækja

		NORÐURVANGUR 92	
		Rafögn, ljós og tenglar	
		Rafvæta Hatnarljardar	
BR	DAGS	BREYTING	
VERKFRÆÐISTOFA ÁRMÚLA 1 REYKJAVÍK - Sími 83844		HANNAÐ 50	KVARDI 950
Sey. S. Óðlsson		LEIKNAD 50	DAGS 2P mark 1/3
		YFIR-ARID 1	NR 7305- BL AP 2/3