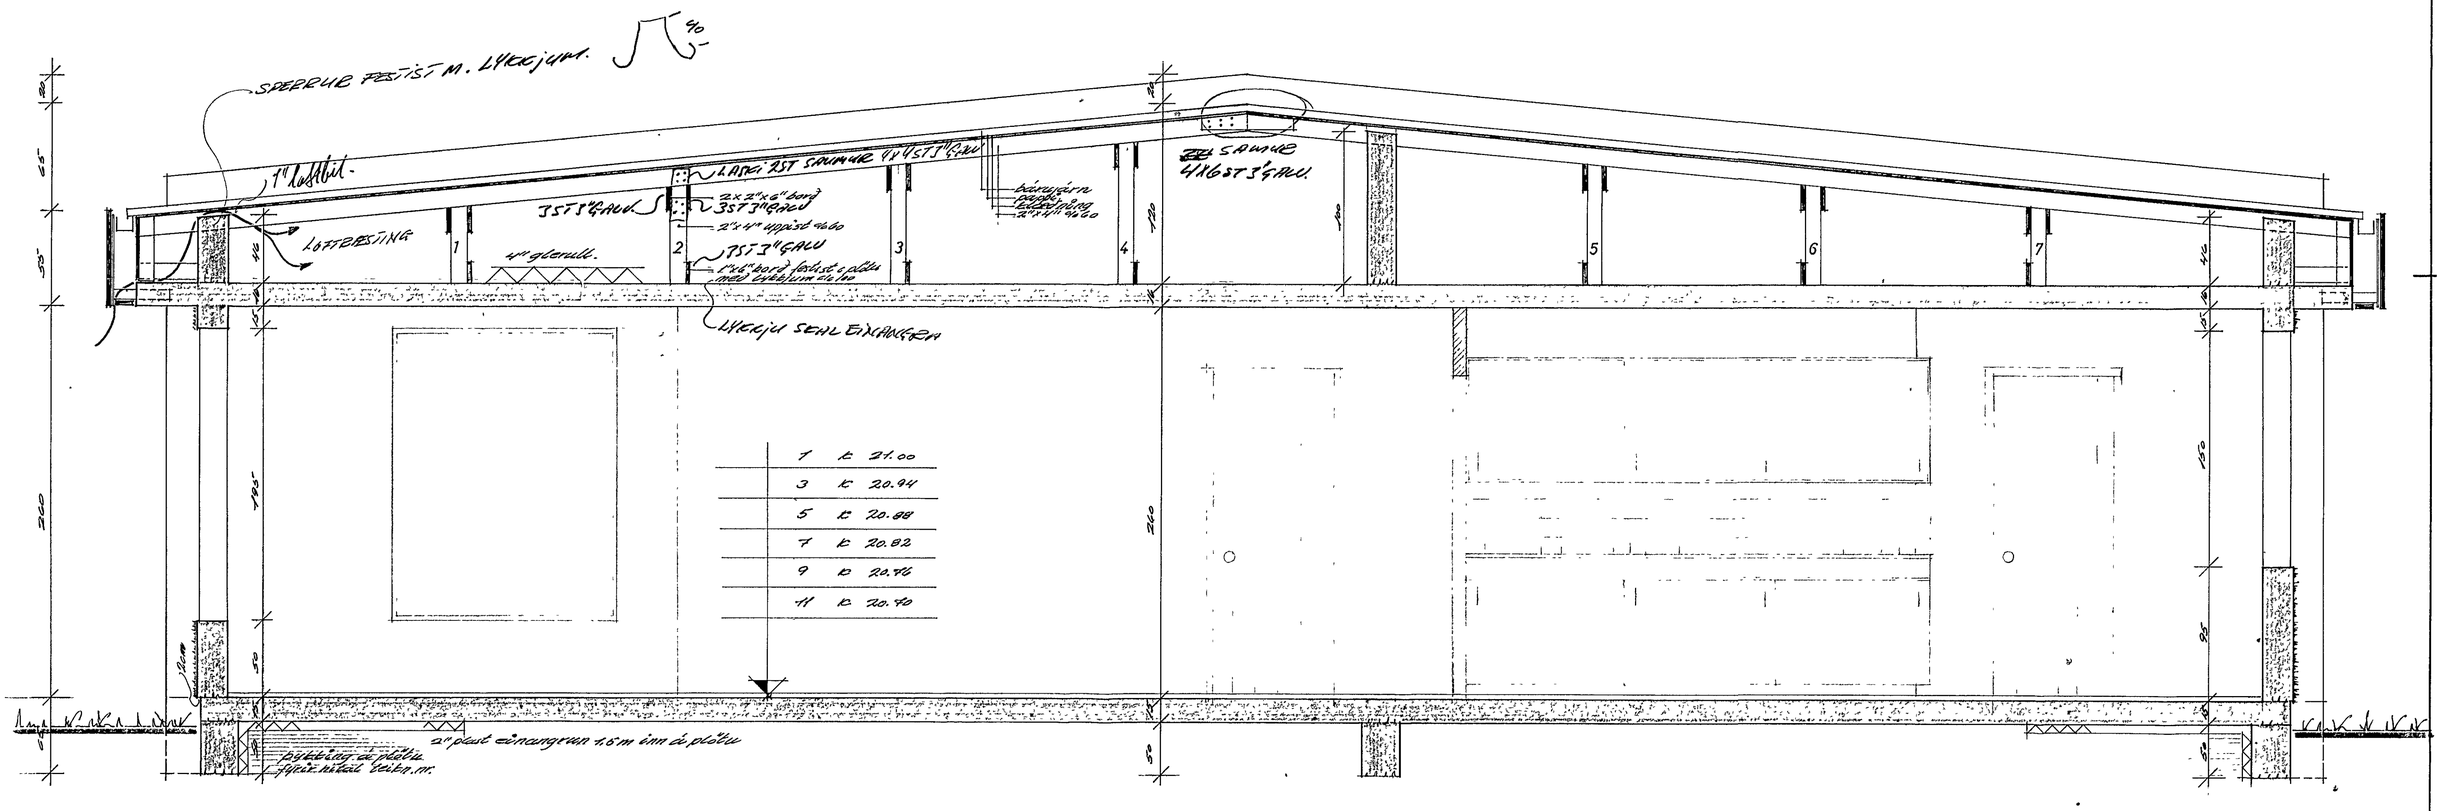

21. MARZ 1973
BYGGINGAFULLTRÚINN

KVARÐI TEIKNISTOFA HRINGBRAUT 121 REYKJAVÍK SÍMI 26340

NORÐURVANGUR	MAL 1:20	TEIKN NR 3-72-27
1-3-5-7-9-11 HÆÐIR	16. 11. 1972.	
SNIÐ A-A		V-6-1.

Sigurður Pálsson FBFÍ.