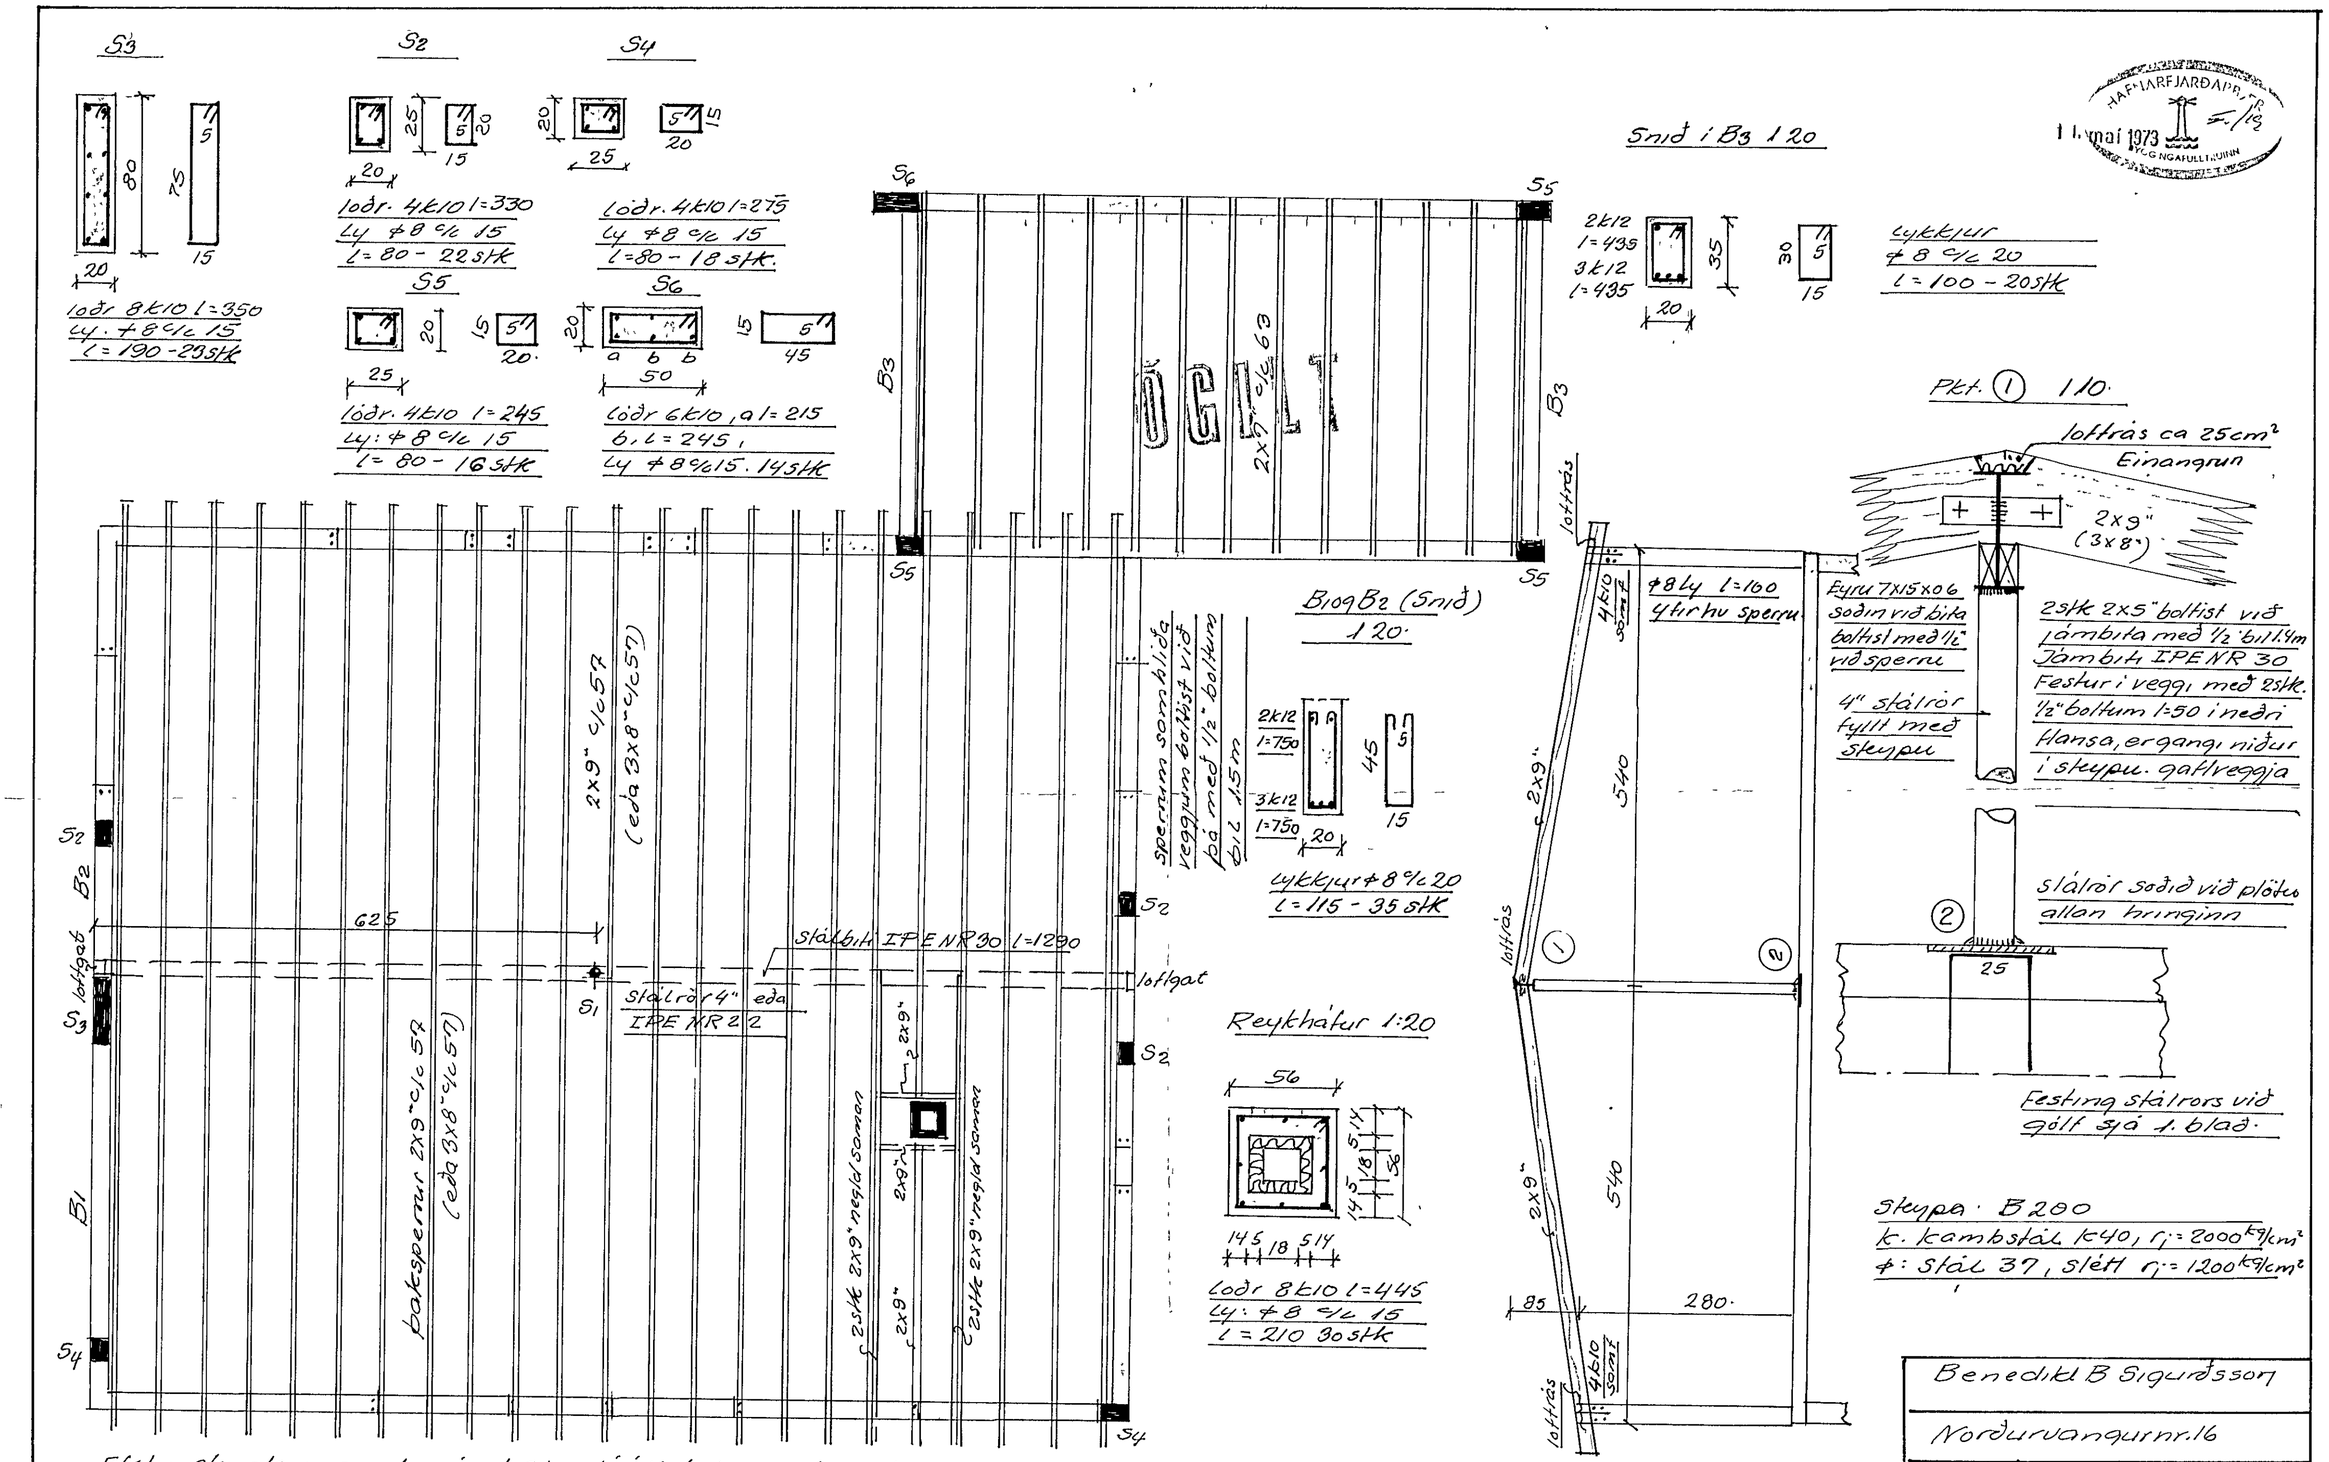

Eftsl í steypla veggi leggjast 2k10 láréttt heil um hom í hvora brún undir sperrum
Sperruendar festir í steypu með Lykkjum ∅8 l=80
brugðið yfir hvem enda.

Umhverfis glugga og dyraop lögð 2k10
nema yfir opin 3k10 Jámin nái minnst
50 út fyrir opin Loftræsting paks se minnst
8cm² pr m² paktflatar svarar til 0,5cm bil milli steypklæðn

Steypa: B200
k. kambstál K40, r_j = 2000 kg/cm²
∅: stál 37, slétt r_j = 1200 kg/cm²

Benedikt B Sigurðsson		
Norðurvangur nr. 16		
M	1:50 / 1:20	Jámbent steypa
D	maí '73	baksperrur
Nr.	2 / 61	Ásm B. Sigurðsson

HAFNARFJARÐARBÆR 11. maí 1973 BYGGINGAFULLTRÚINN