



Húaveita nr. 2220 Teikning nr. 1400  
 Samþykkt þ. 11/7 1973  
 f.h. RAFVEITU HAFNARFJÁRDAR  
*J. W. S.*  
 Eltíðisráðgjafi rafhlagna

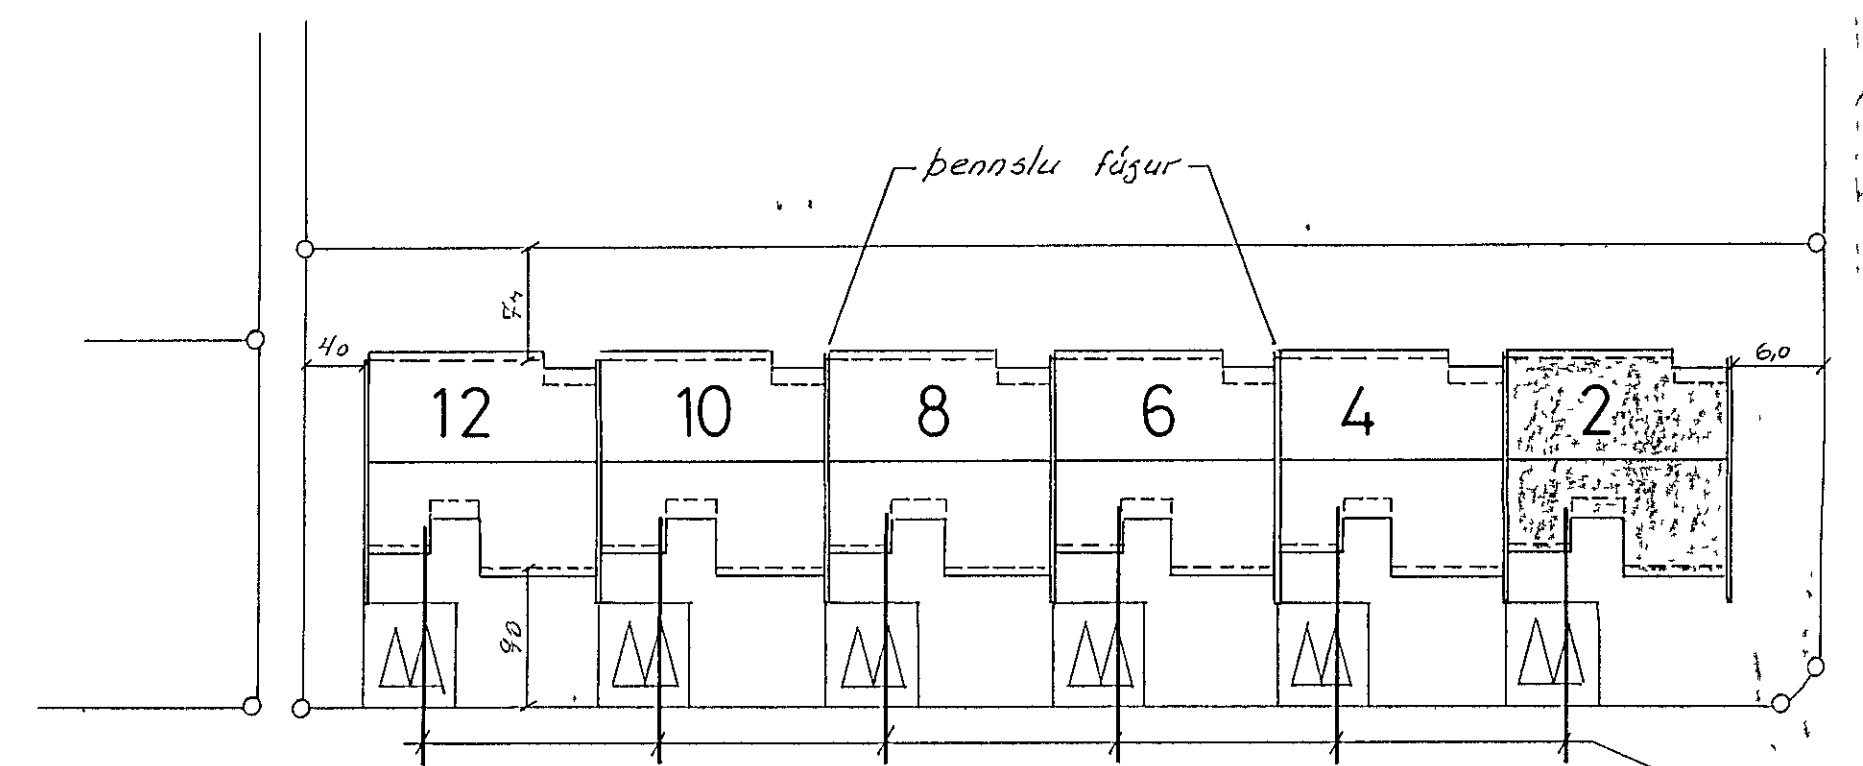

NOÐDURUANGUR

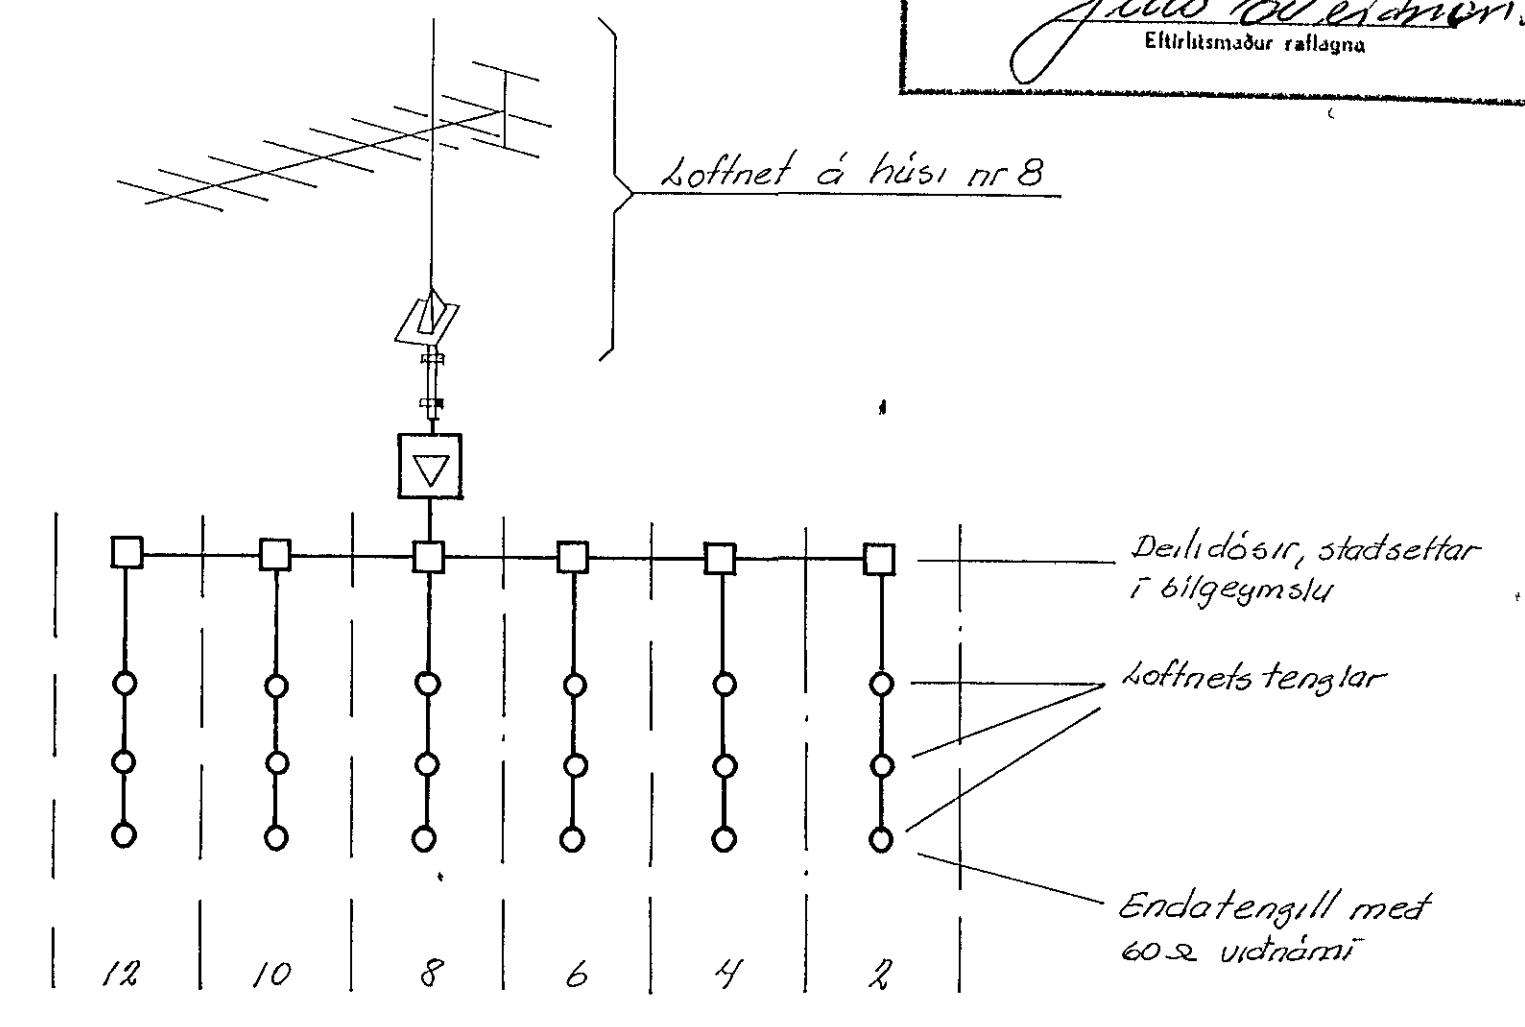

LOFTNET

NOÐDURUANGUR

AFSTÖÐUMYND 1:500

lantök samþykkt 11/7 1973  
 RAFVEITU HAFNARFJÁRDAR  
 Verkstjórn  
 W.J.S.

Heimtaugur 2H  
 Strangur Bæjar símans

YFIRLIT

- blad 1 afstöðumynd, loftnet
- blad 2 ljós og tenglar
- blad 3 rafritun
- blad 4 aðaltafla

		NOÐDURUANGUR: 2	
		2AFLOGAN afstöðumynd, loftnet	
		Rafveita Hafnarfjardar	
BR.	DAGS	BREYTING	
VERKFRÆÐISTOFA ÁRMÚLA 1		HANNAÐ 50	KVARÐI 1:500
REYKJAVÍK - SÍMI 83844		FEIKNAD 50	DAGS 17 feb '73
<i>Sig. S. Eddsson</i>		YEIRFARID	NR 2-7305 BL AF 1/4