
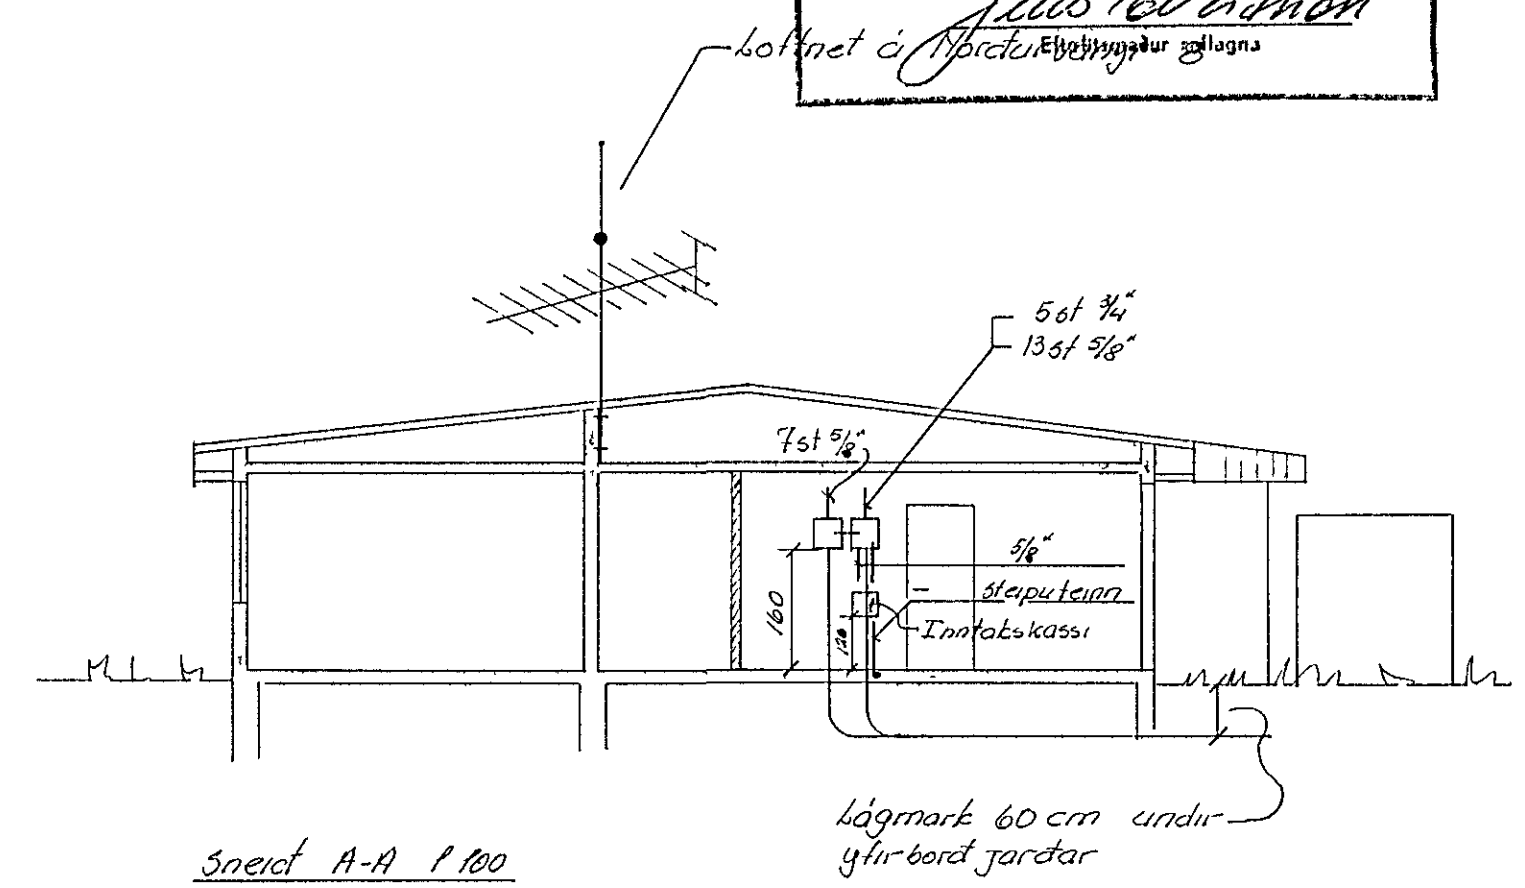


Húsvæta nr. 2220 Teikning nr. 1400
 Samþykki þ. 11/7 1973
 í h. RAFVEITU HAFNARFJARDAR
 Sigurður Erlingsson

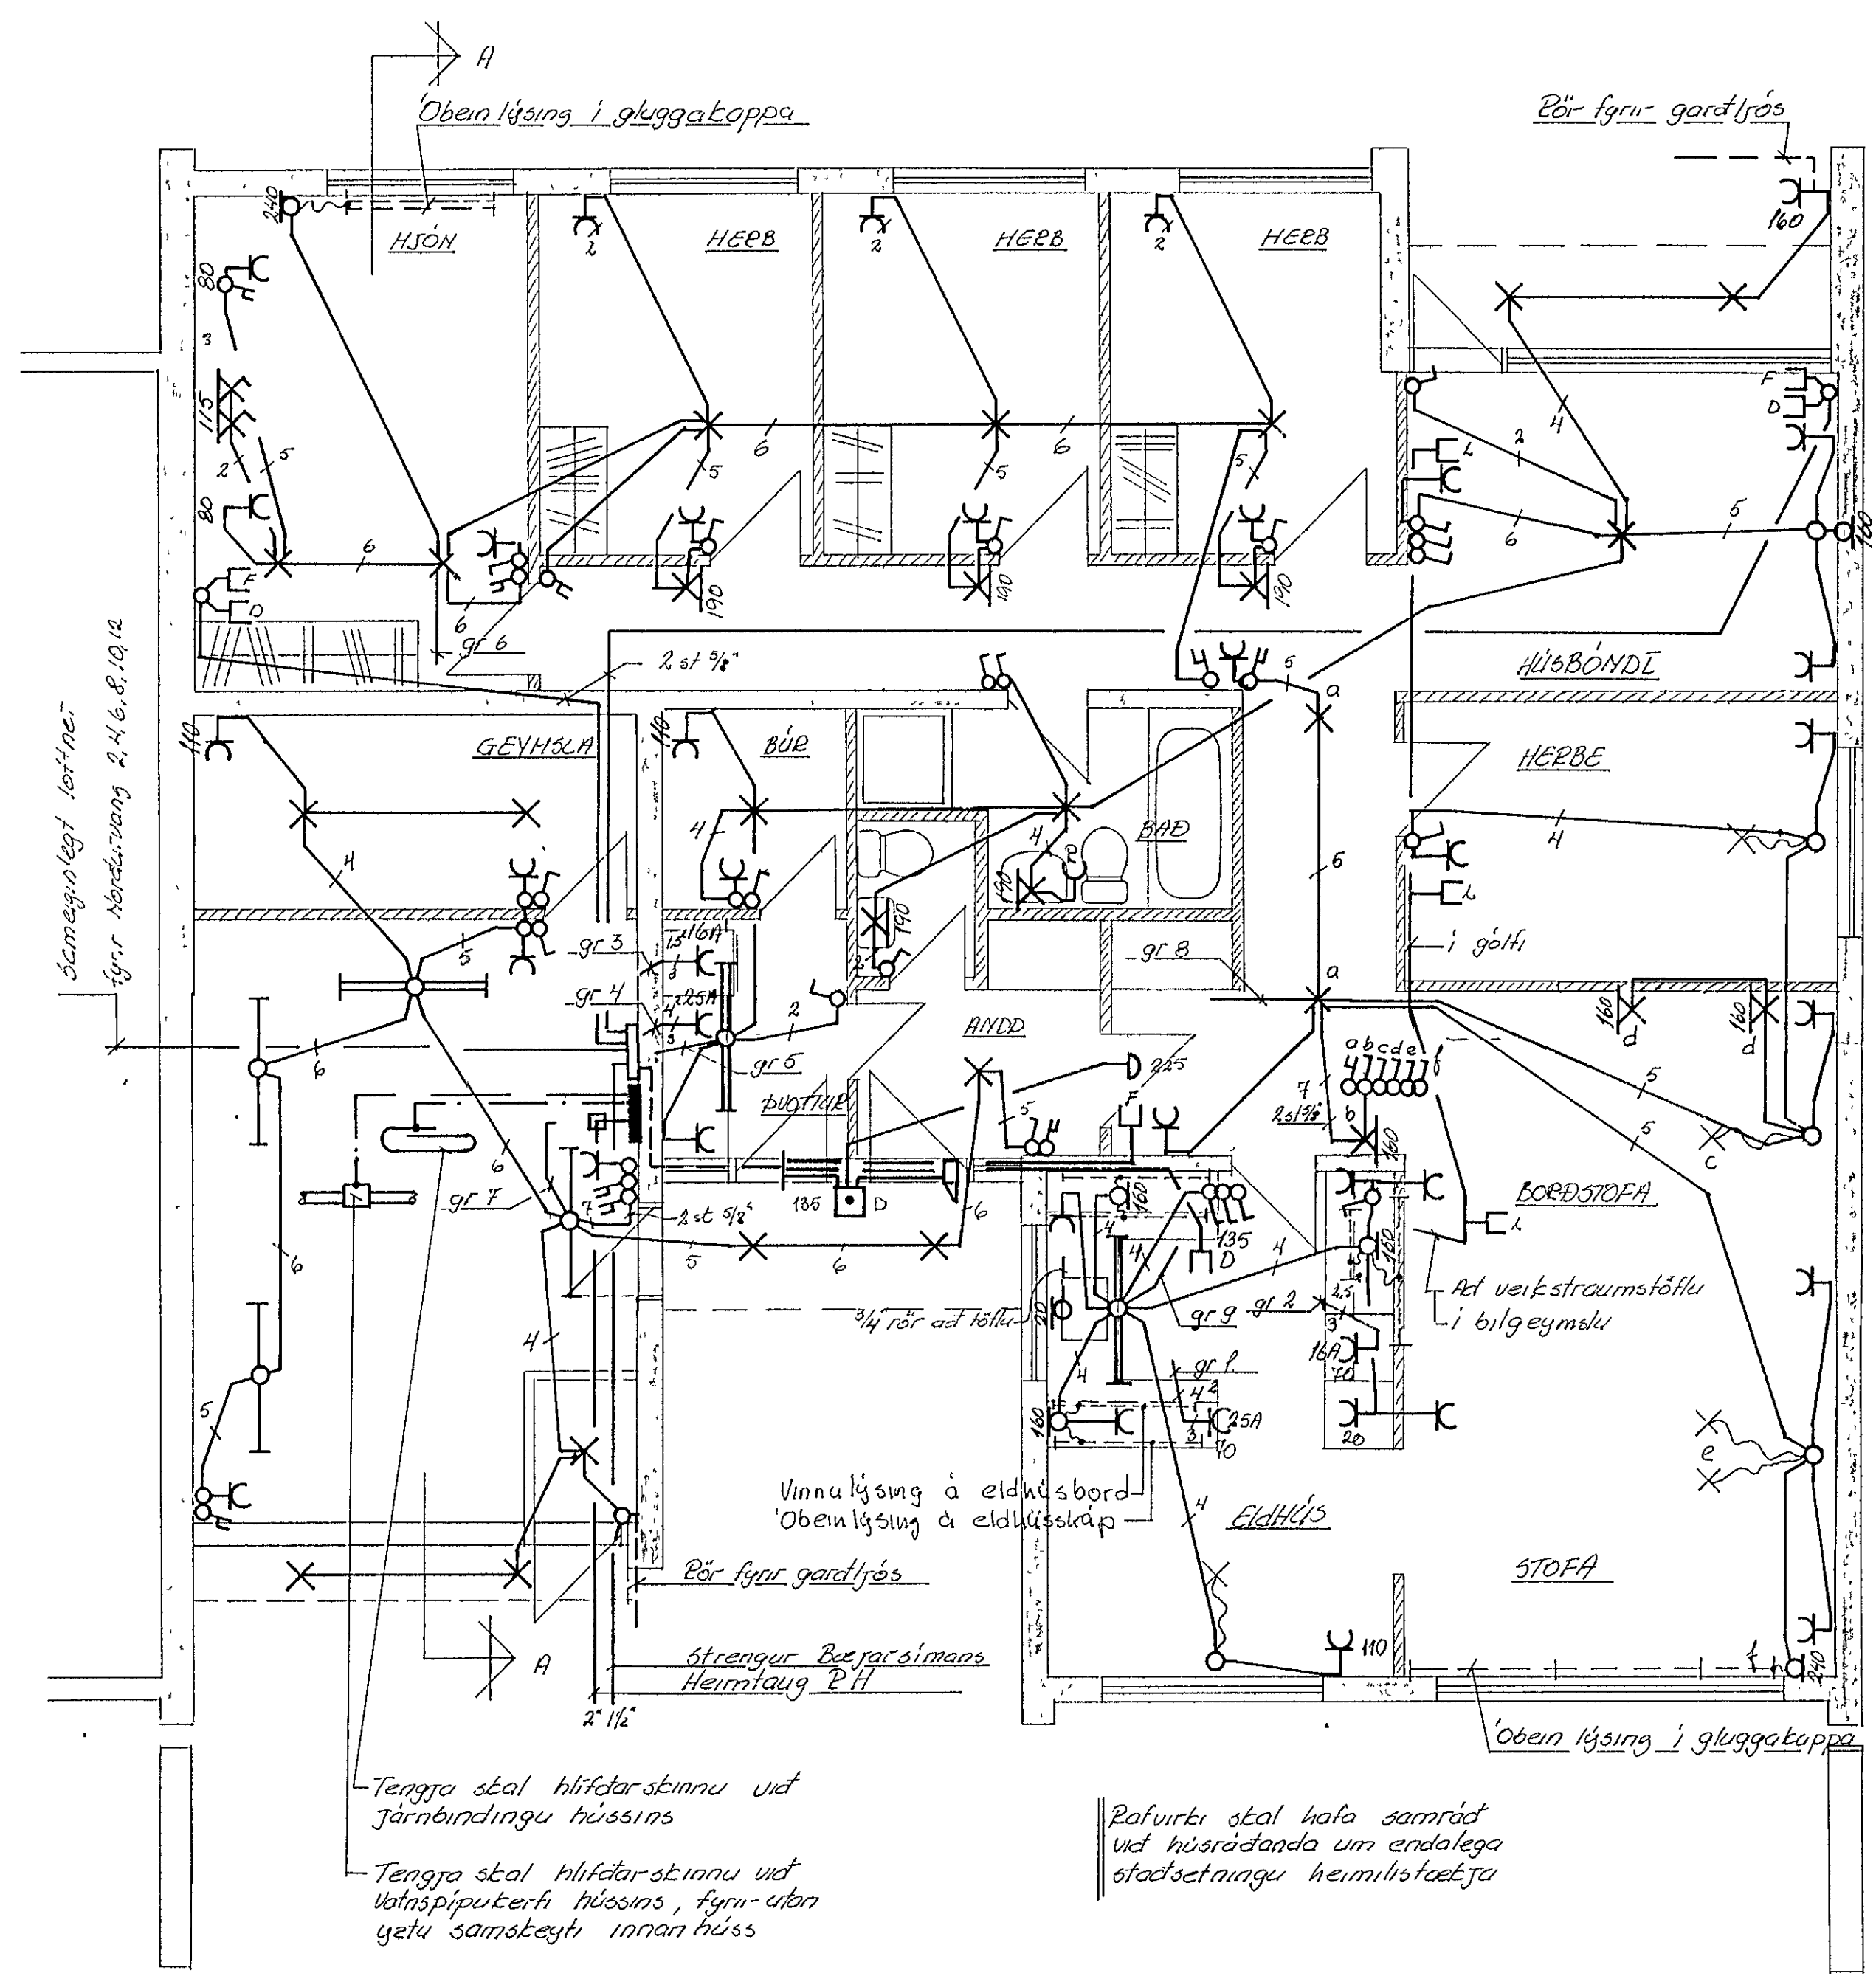

SKÝRINGAR

RAFLAGNATAEIN SAMLEU Í ST 6P
 ALHENT GILDIR NEHA ANNAD BÉ TEKID FRAM 'A UPPDETTI

- Pipur 5/8" með id-egnum vir 3x1.5²
- Hæd rofa 100 cm frá fullfrængnu gölfi
- Hæd tengla - við rofa, sama hæd og rofinn
- Við gölf 20cm frá gölfi
- Í Eldhúsi og Þvottahúsi 110cm frá gölfi

LJÓS OG TENGLAR

Tengja stal hlífðar-skinnu við jarnbindingu hússins
 Tengja stal hlífðar-skinnu við vatnspípuleiki hússins, fyrir-utan getu samskeyti innan húss

Rafvirki stal hafa samráð við húsráðanda um endalega stöðsetningu heimilistöðja

		<u>NORÐURVANGUR 2</u>	
		RAFLÖGN: ljós og tenglar	
		Rafvæta Hafnarfjardar	
BR	DAGS	BREYTING	
VERKFRÆDISTOFA ÁRMÚLA 1		HANNAÐ 60	KVARDI 150
REYKJAVÍK - Sími 83844		TEIKNAD 60	DAGS 17 feb '73
Sigurður Erlingsson		YFIRFARÐ	NR R-7305 BL AF 3/4