



Húsvæta nr. 1016 Tölkning nr. 1392  
 Samþykkt þ. 4/2 1973  
 í h. RAFV.ÍU HA. NAR. JARÐA.  
*Björn Þorvaldsson*  
 Eftirlitmaður rannsóknar

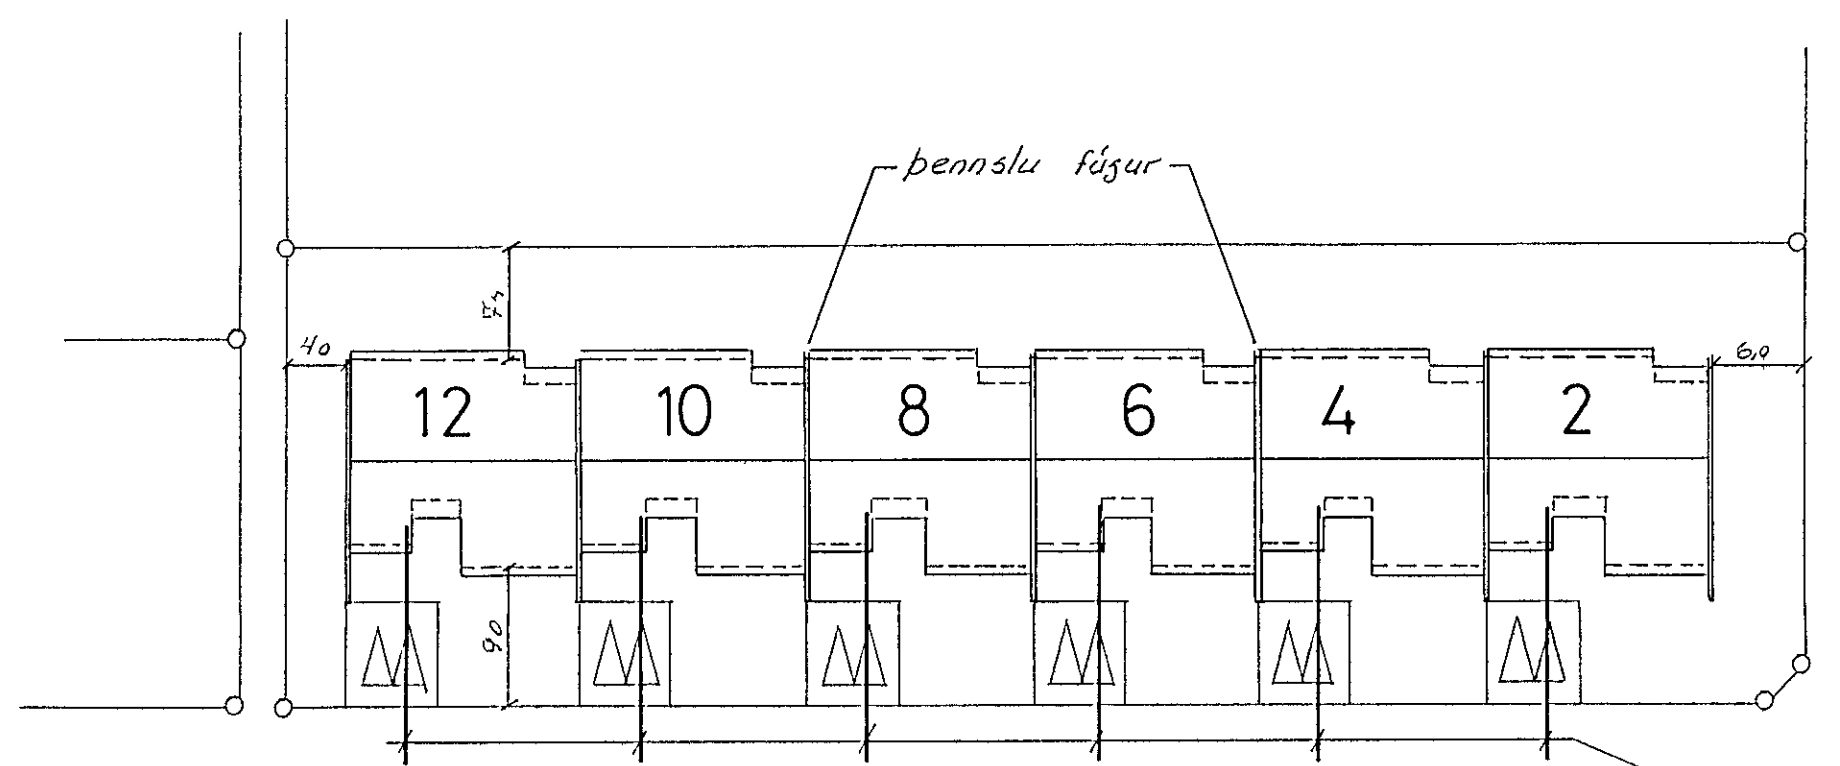

NOÐURVANGUR


Heimtaugar 2H  
 strengur Bæjarsímans

AFSTÖÐULMYN D 1 500

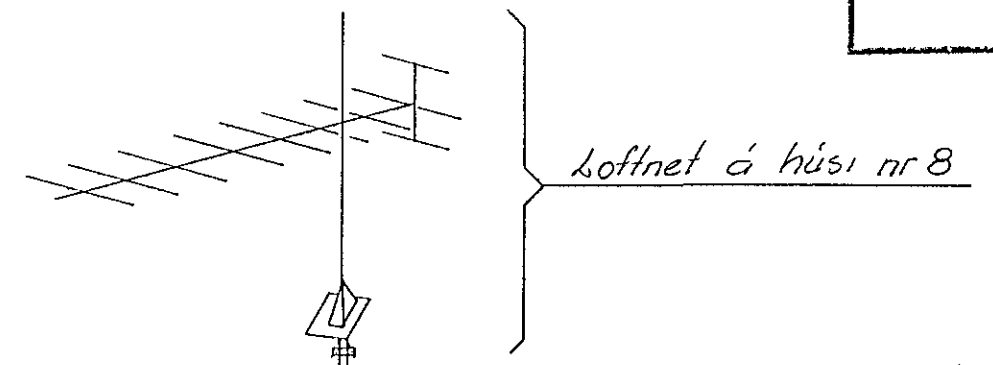

Loftnet á húsi nr 8

Inntök samþykkt 4/17 1973  
 í h. RAFVEITU HA. NARFJARÐAR  
*Björn Þorvaldsson*

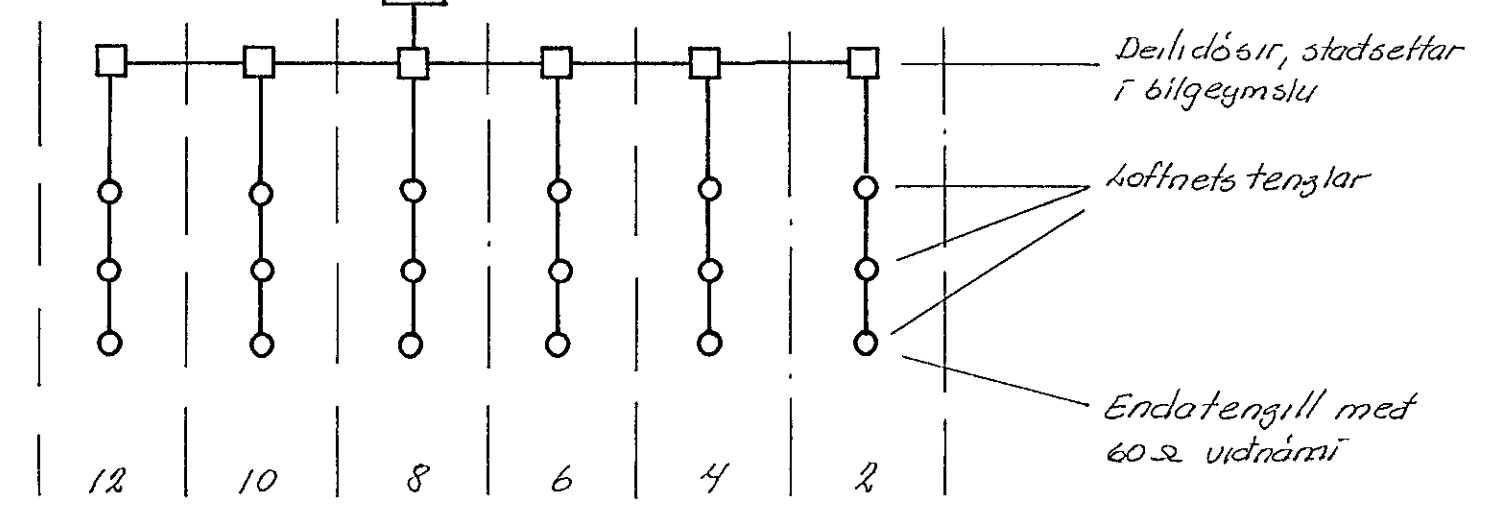

LOFTNET

YFIRLIT

- blad 1 afstöðumynd, loftnet
- blad 2 ljós og tenglar
- ~~blad 3~~
- blad 3 aðaltala

		<u>NOÐURVANGUR 4</u>	
		RAFLOGIN afstöðumynd, loftnet	
		Rafveita Hafnarfjarðar	
BR	DAGS	BREYTING	
VERKFRÆÐISTOFA ÁRMÚLA 1 REYKJAVÍK - Sími 83811		HANNAÐ 50	KVARÐI 1 500
<i>Sig. Þ. Oddsson</i>		LEIKNAD 50	DAGS 17 feb '73
		YFIRFARIÐ	NR R-4305 BL 1/3 AF