
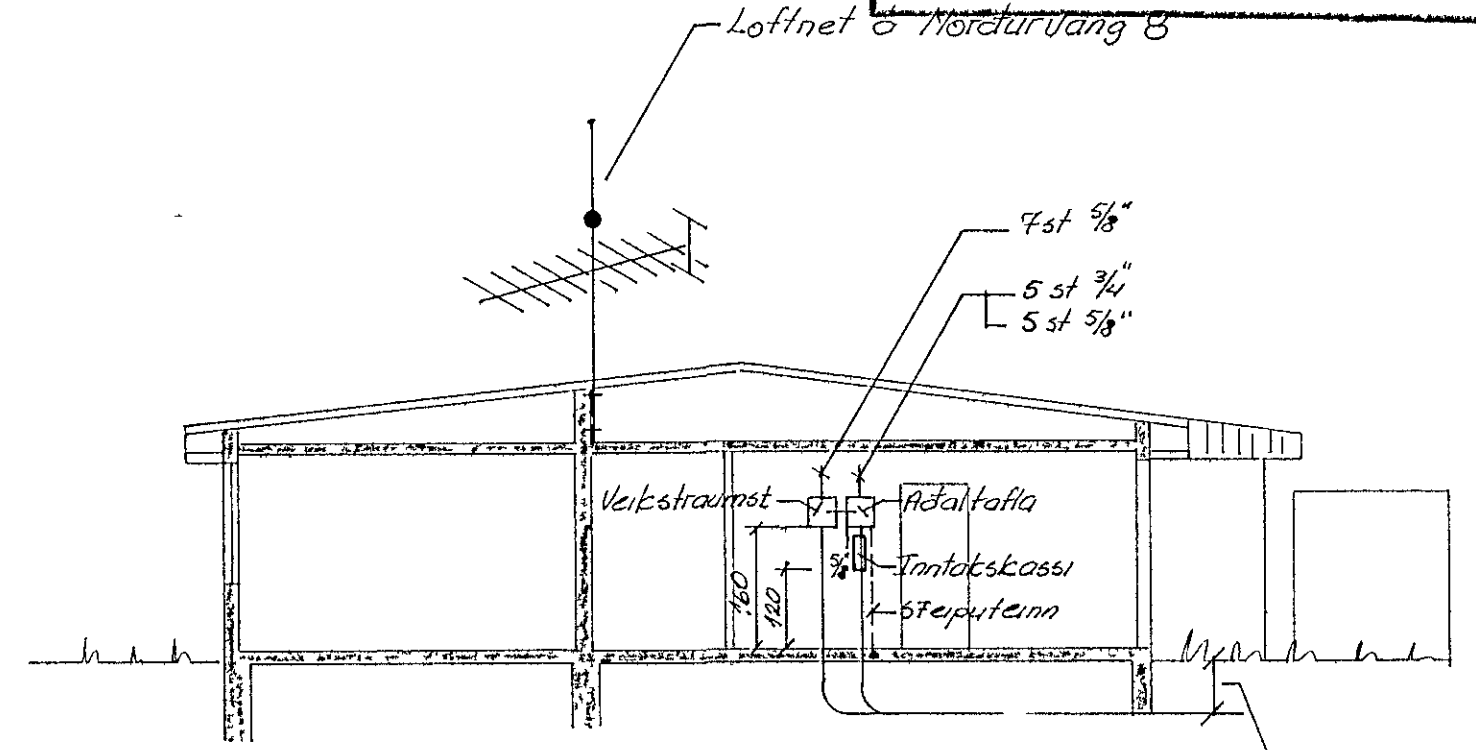


Húsvéita nr. 2016 Tölkning nr. 1397  
 Samþykkt þ 4/7 1973  
 fh RAFV.Í.U HA NAR JARD...  
 Björnir Jóhannsson  
 Elfréttisráðgjafi

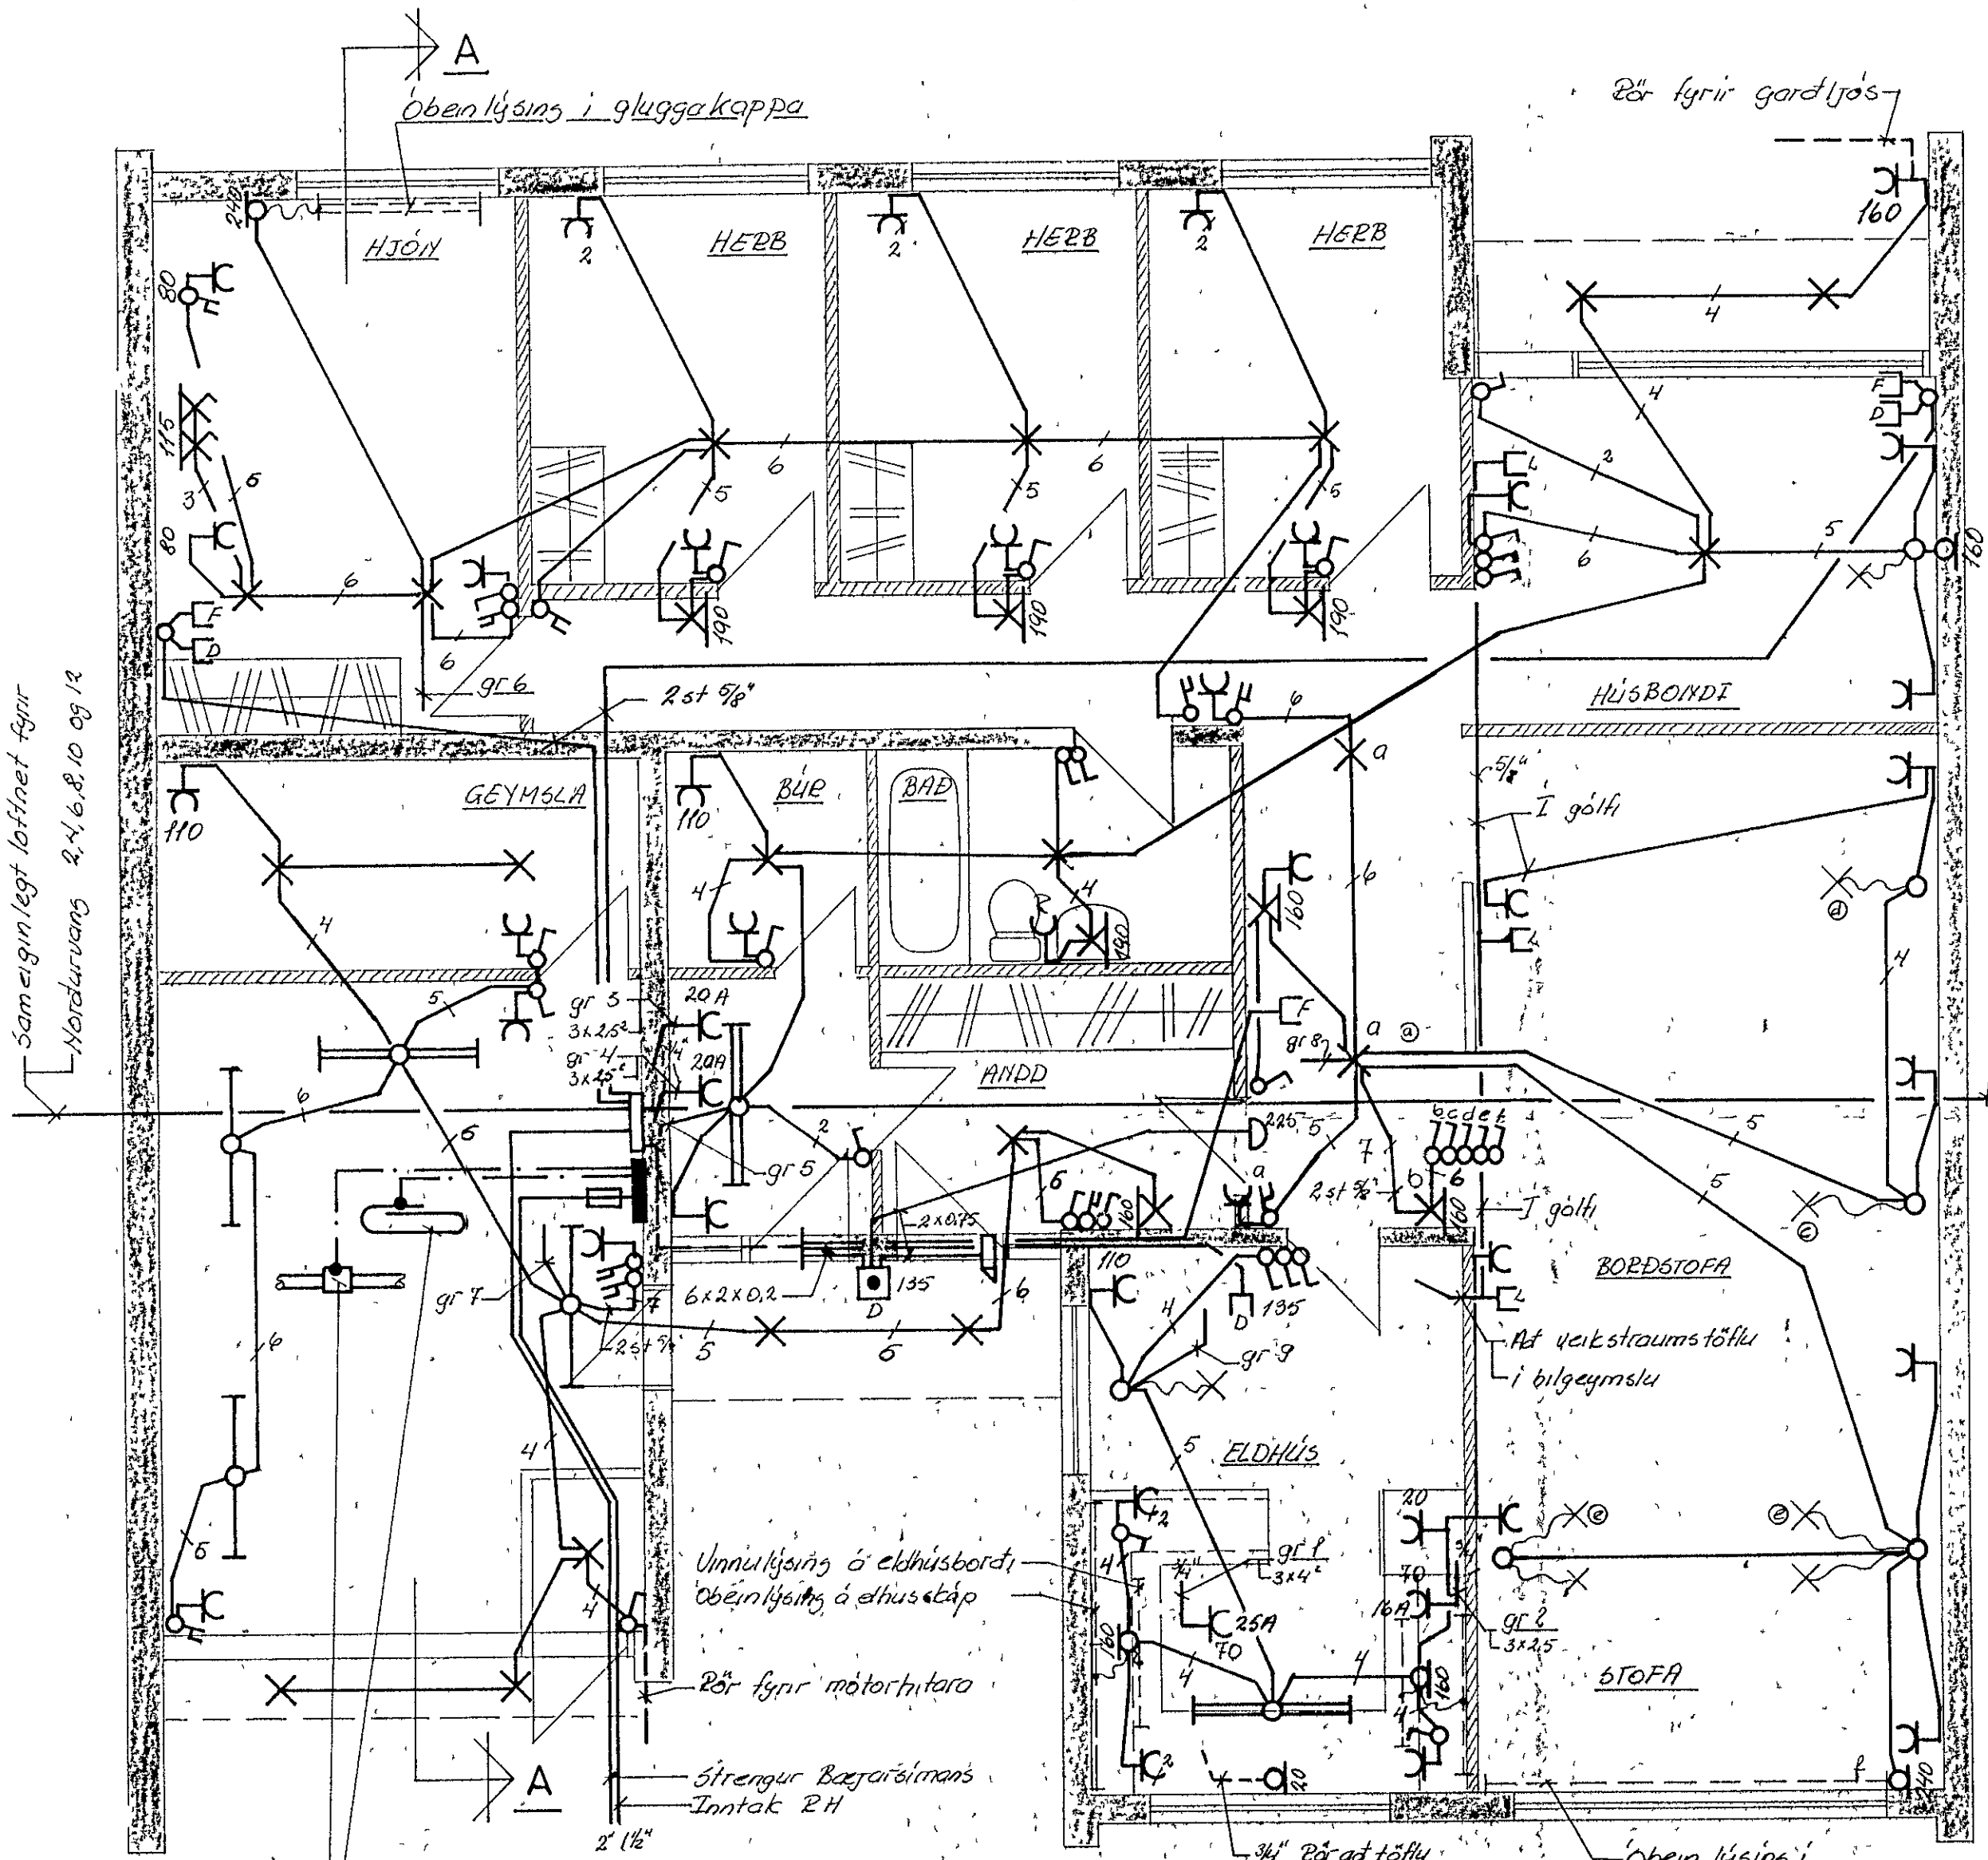

A-A

Lágmark 60 cm undir yfirborði jarðar

Inntak samþykkt 4.17. 1973  
 fh RAFVEILU HAFTAFJARDAR  
 Albert Jóhannsson

Sameiginlegt loftnet fyrir Nordurvang 2, 4, 6, 8, 10 og 12

SKYRINGAR

- ALMENNT GILDIR NEVA ANNAÐ  
 SÉ TÆTT FRÁH Á UPÐRETTI
- Pípur 5/8" með ídregnum vir 8x152
  - Hæð rota 100 cm frá fullfráengnu gölfu
  - Hæð tengla - við rota sama hæð og rotinn
  - Við gölf 20 cm frá gölfu
  - I Eldhúsi og þvottahúsi 110 cm

		<b>NORÐURVANGUR 4</b>	
		Rafflagn ljós og tenglar	
		Rafvæita, Hafnarfjardar	
BR	DACS	BREYTING	
VERKFRÆÐISTOFA ÁRMÚLA 1		HANNAÐ 50	KVARÐI 150
REYKJAVÍK - SÍMI 83844		TÉIKNAD 50	DACS 21. mars 73
Sey. S. Eddman		YFIRFARIÐ 1	NR. F305- BL AF 2/3

12-6-74