
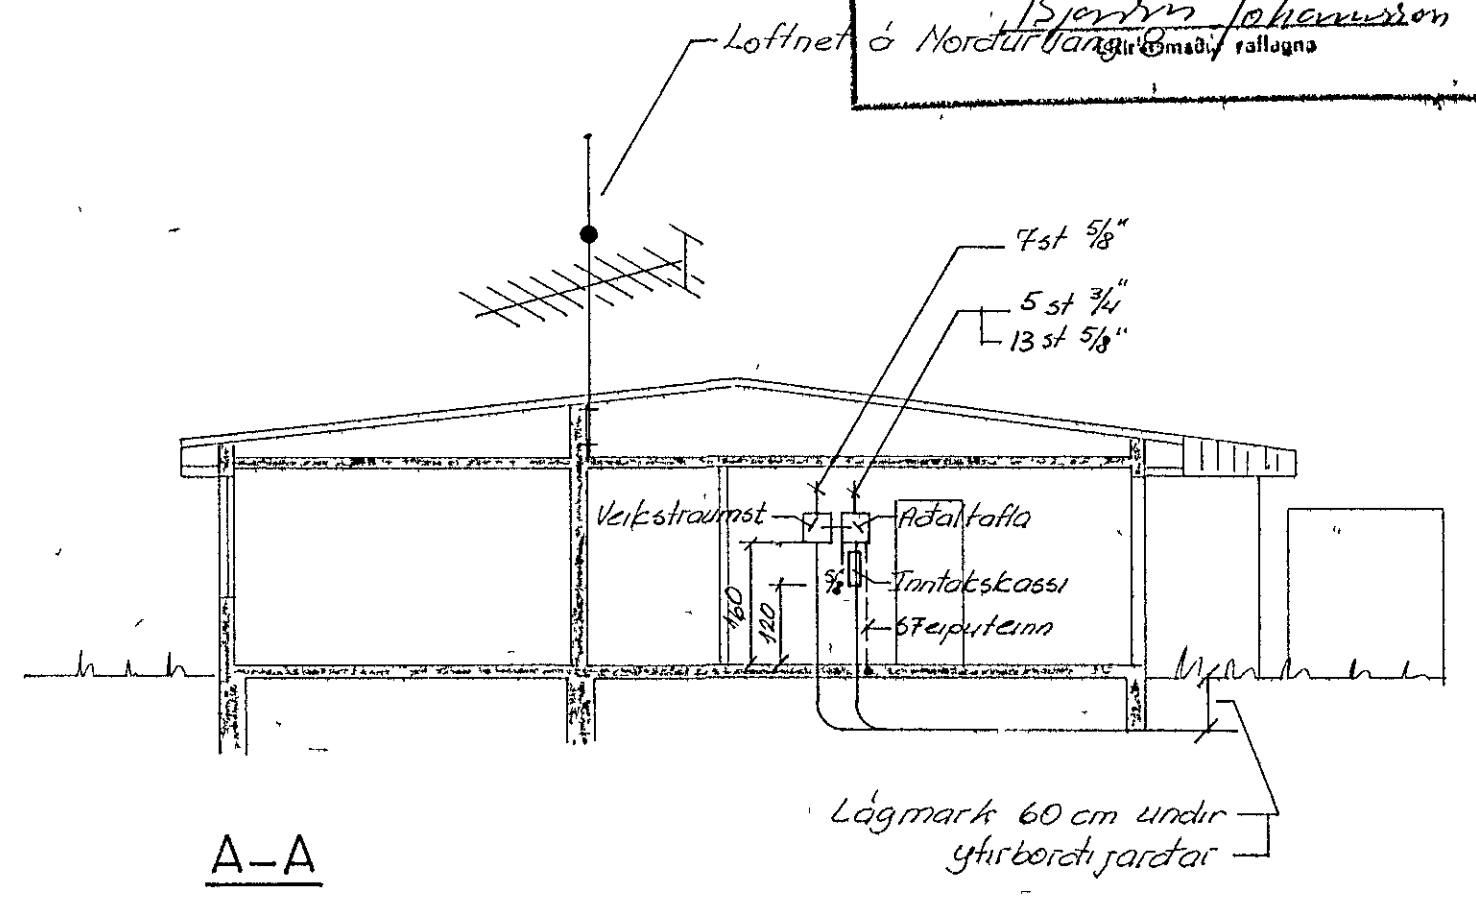


Húsvelta nr. 2219 Telkning nr. 1394
 Samþykkt þ. 11/7 1973
 í H. RAFVEITU HAFNARFJARÐAR
 Björn Jóhannsson
 rafmátt. rannsókn.

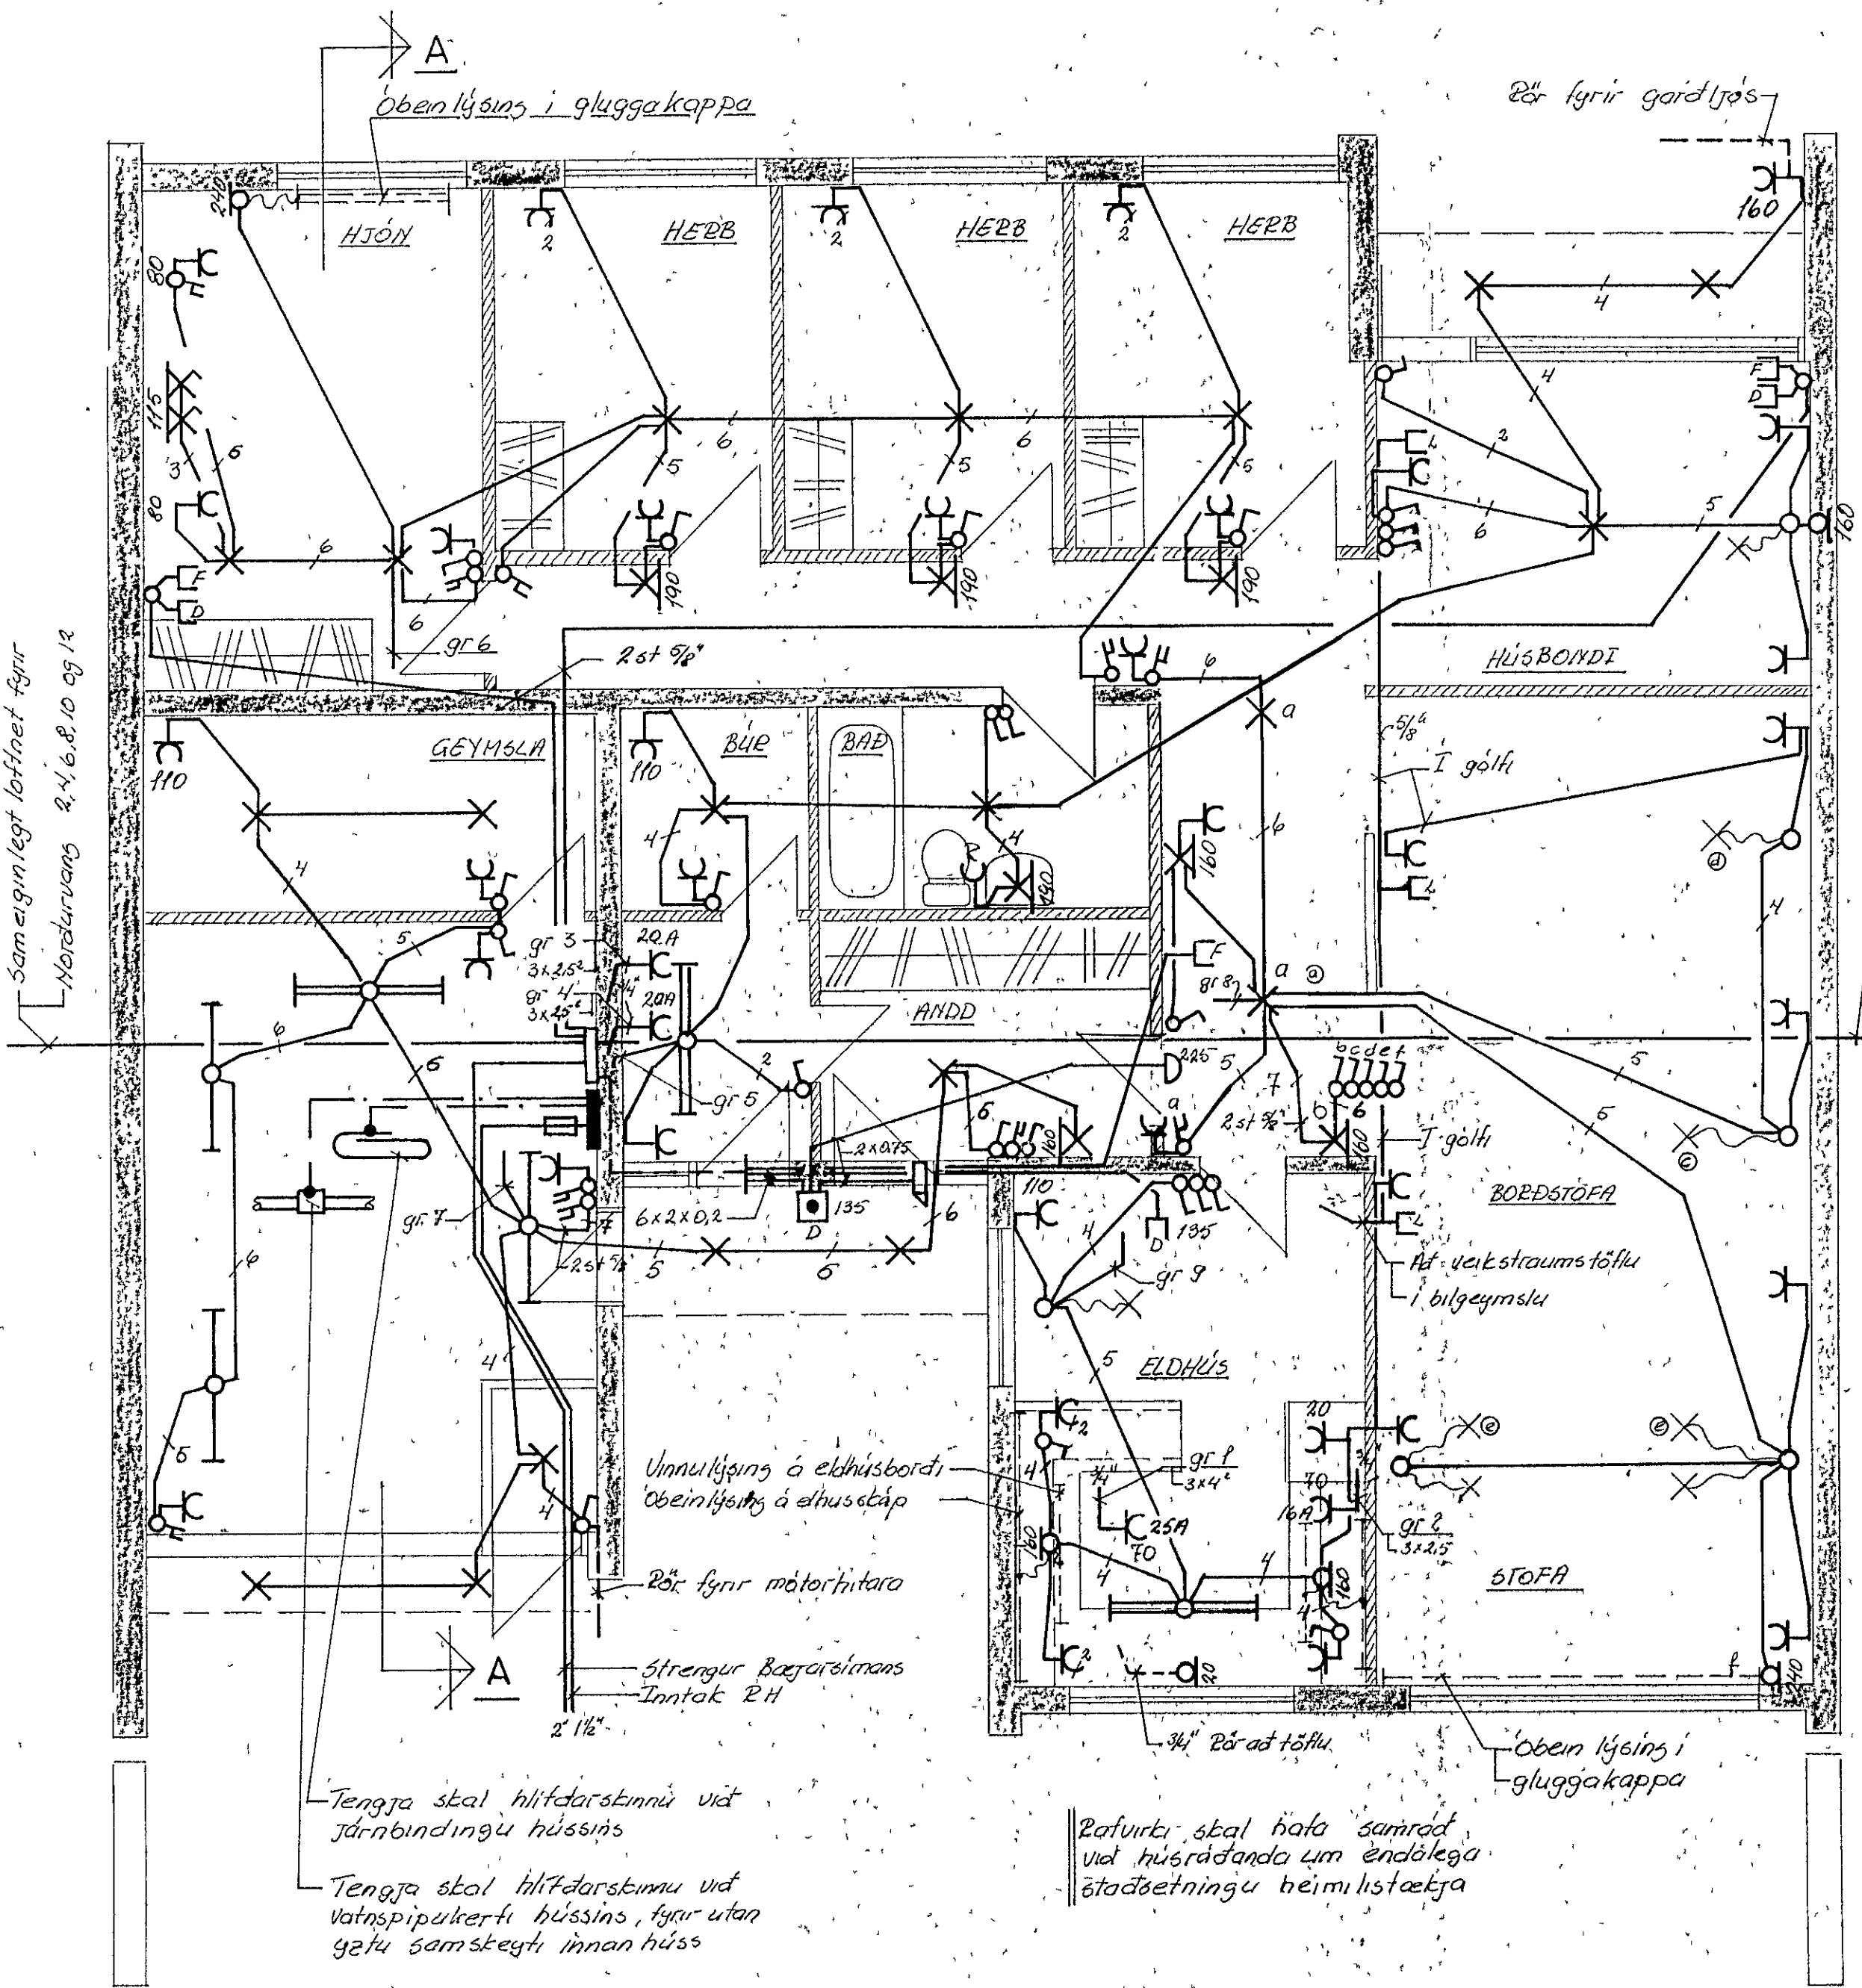

Sameiginlegt lofnet fyrir
 Norðurvang 2, 4, 6, 8, 10 og 12

SKYRINGAR

- ALMENNT GILDIR NEHA ANNAD
 SÉ TÍÐIÐ HANNA Á UPPDRÆTTI
- Papur 9/8" með ídregnum úr 8x152
 - Hæð rota 100 cm frá fullfrágengnu gölfi
 - Hæð tengla -við rota sama hæð og rotinn
 - við gölf 20 cm frá gölfi
 - I Eldhúsi og þvottahúsi 110 cm

Tengja skal hlífðarstimmu við
 Járnbindingu hússins

Tengja skal hlífðarstimmu við
 Vatnspípukerti hússins fyrir utan
 gætu samsteygt innan húss

Rafurki skal hafa samráð
 við húsráðanda um endalega
 ábæturningu heimilistæfja

		NORÐURVANGUR 6	
		Rafhögn ljós og tenglar	
		Rafveita Hafnarfjarðar	
BR	DAGS	BREYTING	
VERKFRÆÐISTOFA ÁRMÚLA 1 REYKJAVÍK - Sími 83844		HANNAÐ 50	KVARÐI 150
Sey. S. Oddsson		TEIKNAD 50	DAGS 21 mar 73
YFIRVAÐ 1	NR. 7305-6	BL AF 2/4	

12-6-7