



Husveita nr 55 Teikning nr 1391
 Samþykkt þ 25.6 1973
 í h. RAFVEITU HAFNARFJARDA:
Björn Lokensson
 Eftirlitsmaður rafleyna

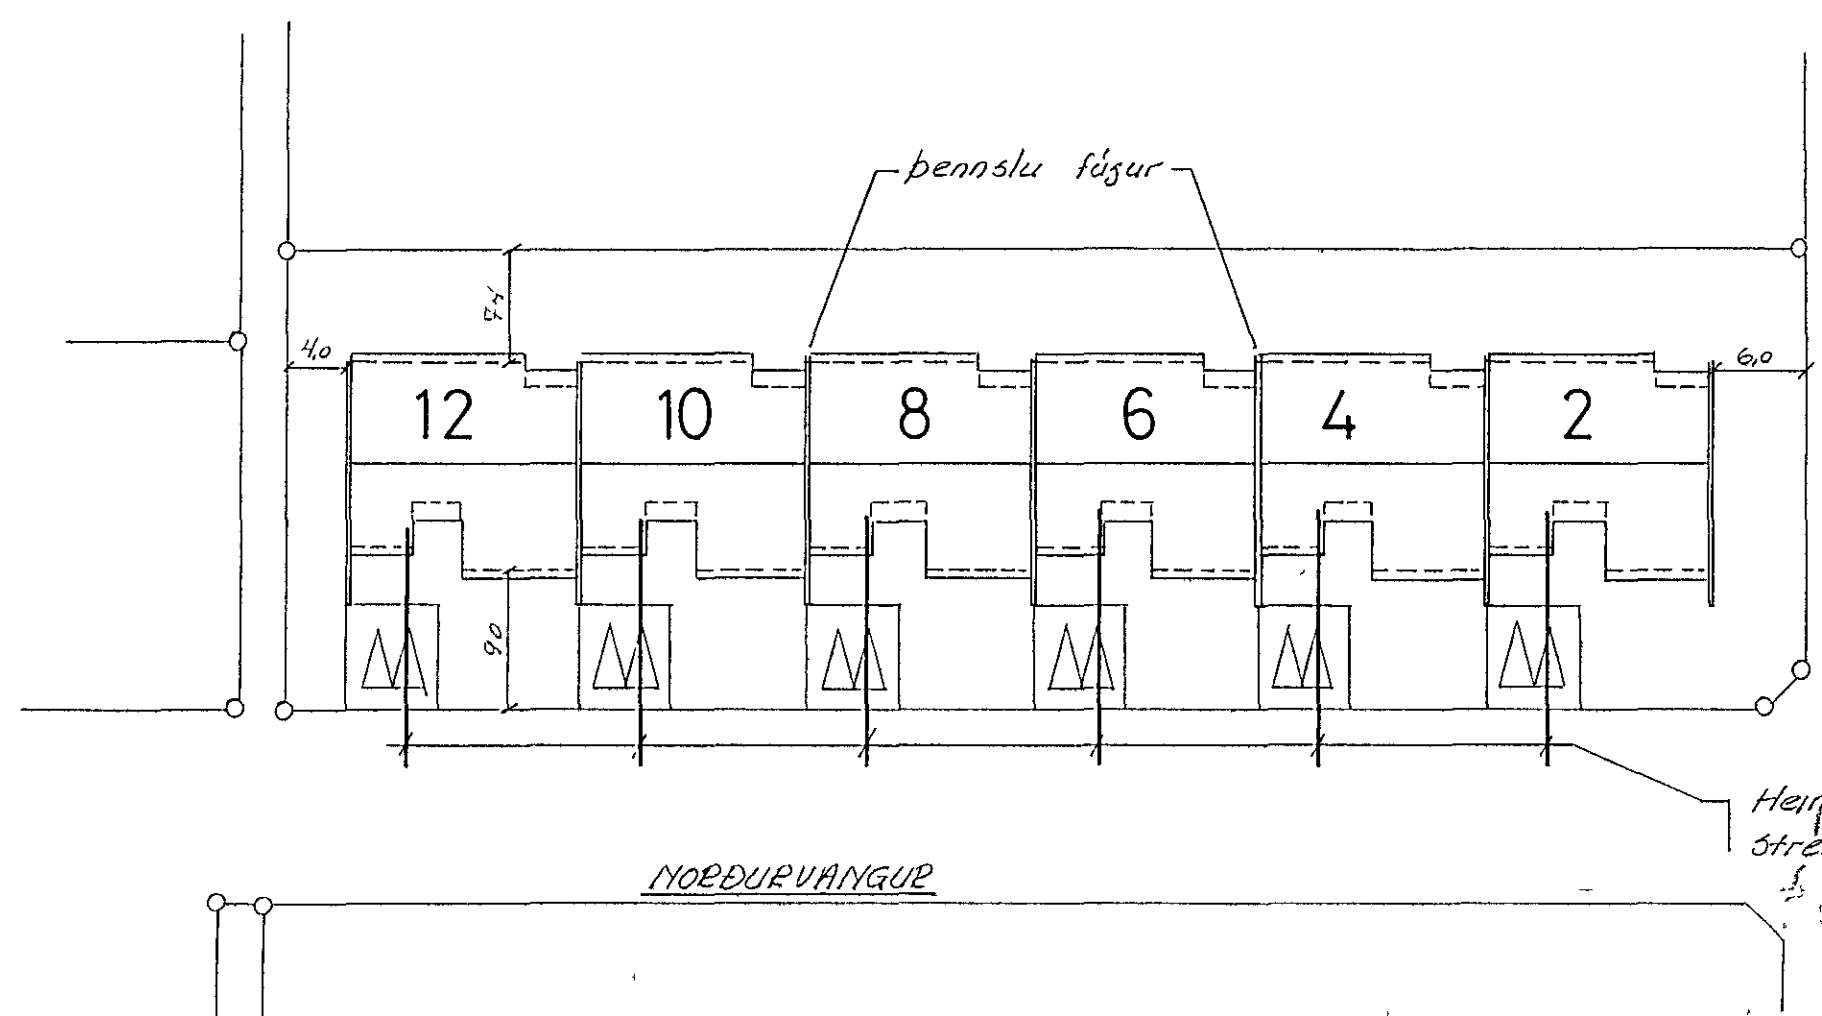

AFSTÖÐUMYND 1:500

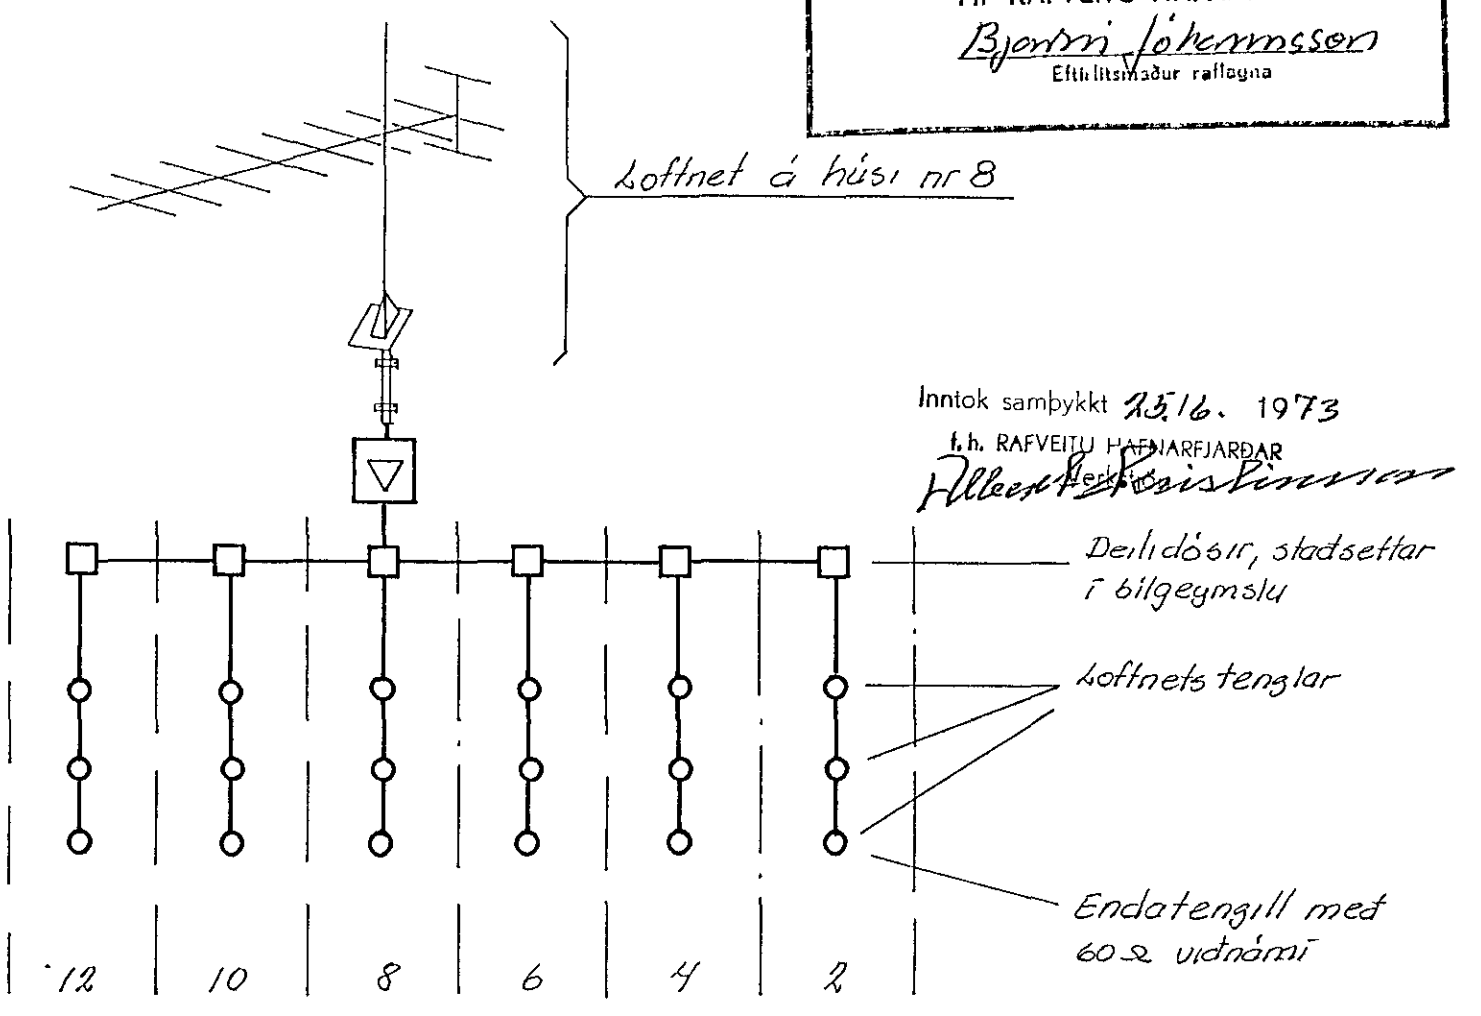

NOEDURVANGUR

LOFTNET

YFIRLIT

- blad 1 afstöðamynd, loftnet
- blad 2 ljós og tenglar
- blad 3 ~~rafrit~~
- blad 4 ³ aðal tákla

		<u>NOEDURVANGUR 8</u>	
		2AFLOGAN afstöðumynd, loftnet	
		Rafveita Hafnarfjardar	
BR	DAGS	BREYTING	
VERKFRÆÐISTOFA ÁRMÚLA 1		HANNAÐ 50	KVARDI 1:500
REYKJAVÍK - Sími 83844		FEIKNAD 50	DAGS 17 feb '73
<i>Sig. S. Oddsson</i>		YFIRFARIÐ NR 2-1305	BL/AP 1/3