
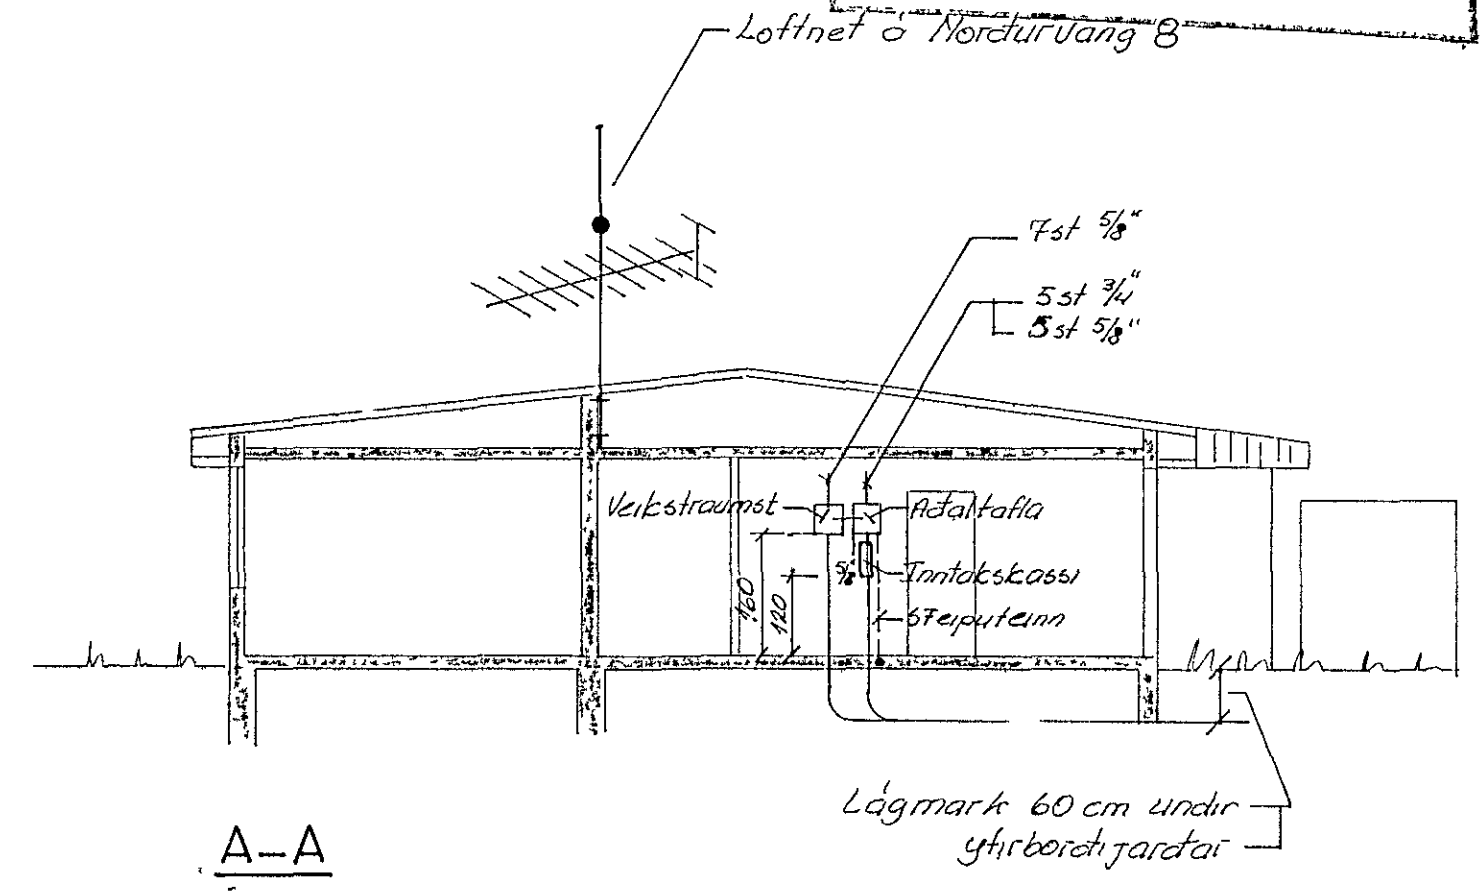


Husveita nr 55 Teikning nr 1391  
 Samþykkt þ 25/6 1973  
 Þ. HAFVEITU HAFNARFJARÐAR  
 Björn Jóhannsson  
 Eftirlitshundur rafhlögu

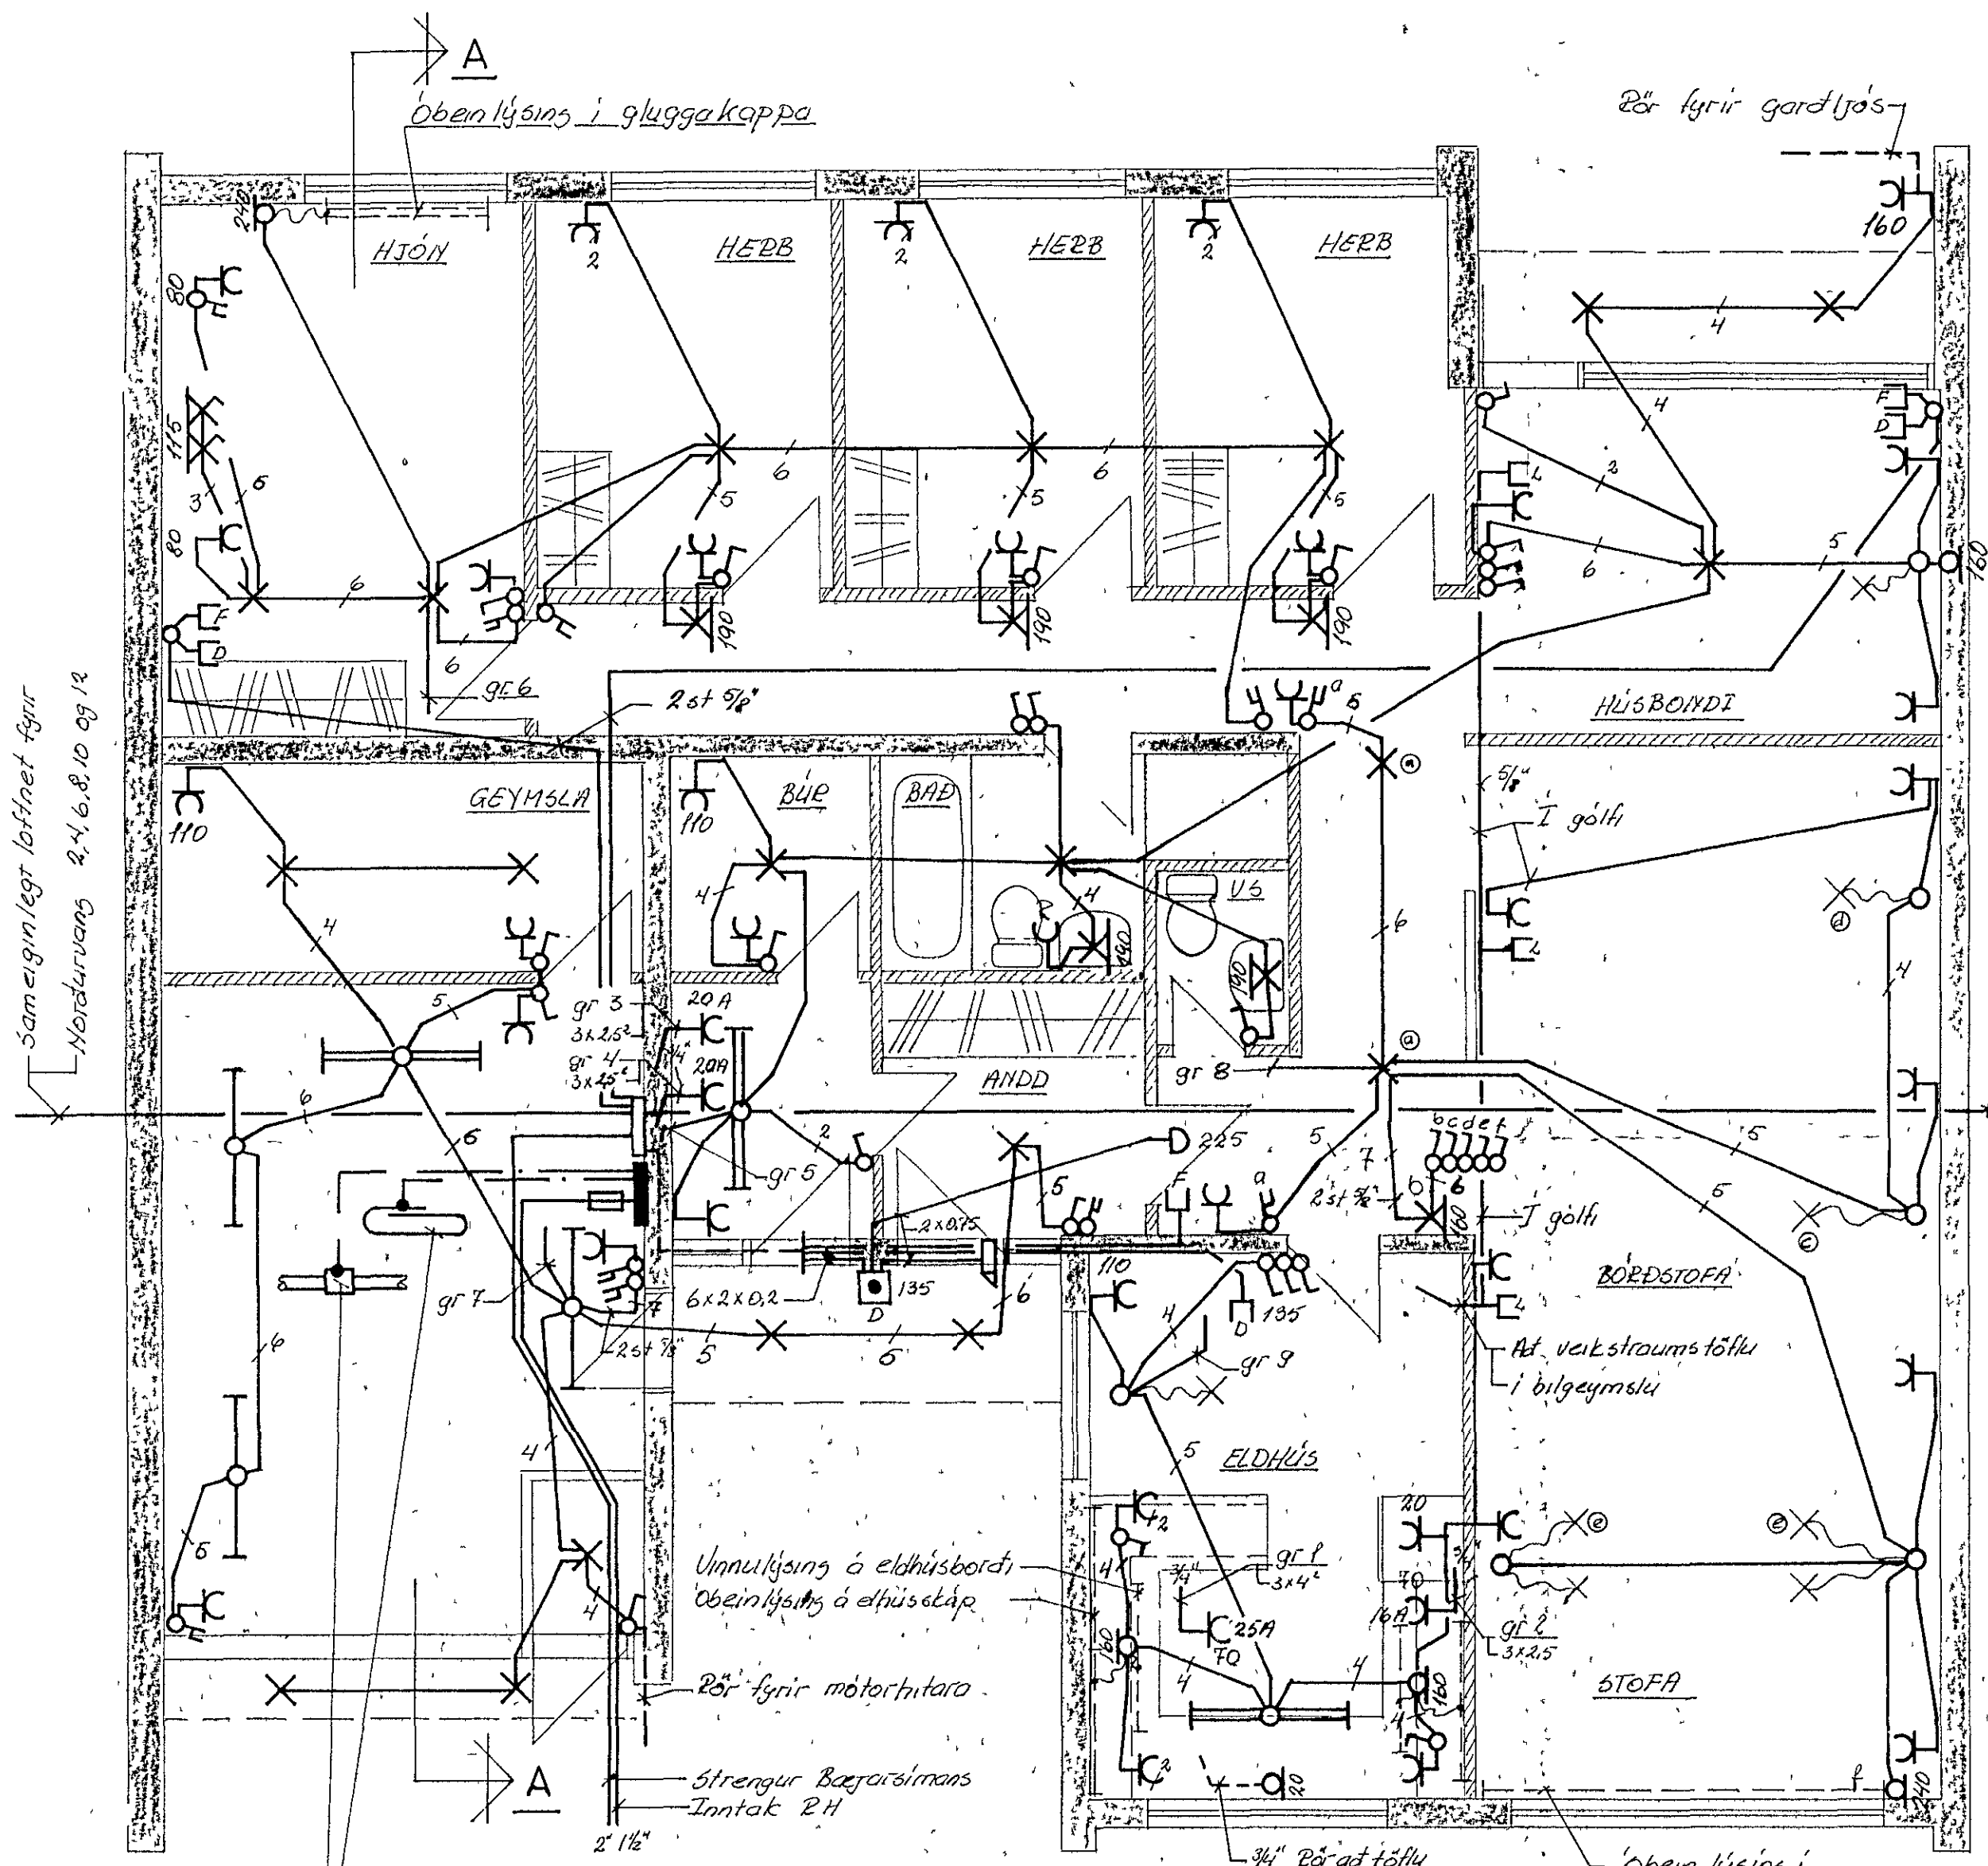

A-A

Sameiginlegt loftnet fyrir Nordurvang 2, 4, 6, 8, 10 og 12

SKYRINGAR

- ALMENNT GILDIR NEMA ANNAÐ SÉ TALIÐ FRAH Á UPPDETTI
- Pípur 5/8" með ídregnum vír 3x1.5<sup>2</sup>
  - Hæð rota 100 cm frá fullfráengnu gölfu
  - Hæð tengla -vnt rota sama hæð og rotinn
    - vnt gölf 20 cm frá gölfu
    - I Eldhúsi og þvottahúsi 110 cm

Tengja skal hlífðarstímu við jarnbindingu hússins  
 Tengja skal hlífðarstímu við vatnspípulefti hússins, fyrir utan gatu samsteygi innan húss

Rafvirk skal hafa samráð við húsráðanda um endalega staðsetningu heimilistaekja

		<b>NORÐURVANGUR 8:</b>	
		Rafloagn ljós og tenglar	
		Rafveita Hafnarfjarðar	
BR	DAGS	BREYFING	
VERKFRÆDISTOFA ÁRMÚLA 1		HANNAÐ 20	KVARDI 150
REYKJAVÍK - Sími 83844		TEIKNAD 20	DAGS 21. mars 73
Sey. J. Eddraen		YFIRFARIÐ NR 1305-	BL AF 2/3

411111