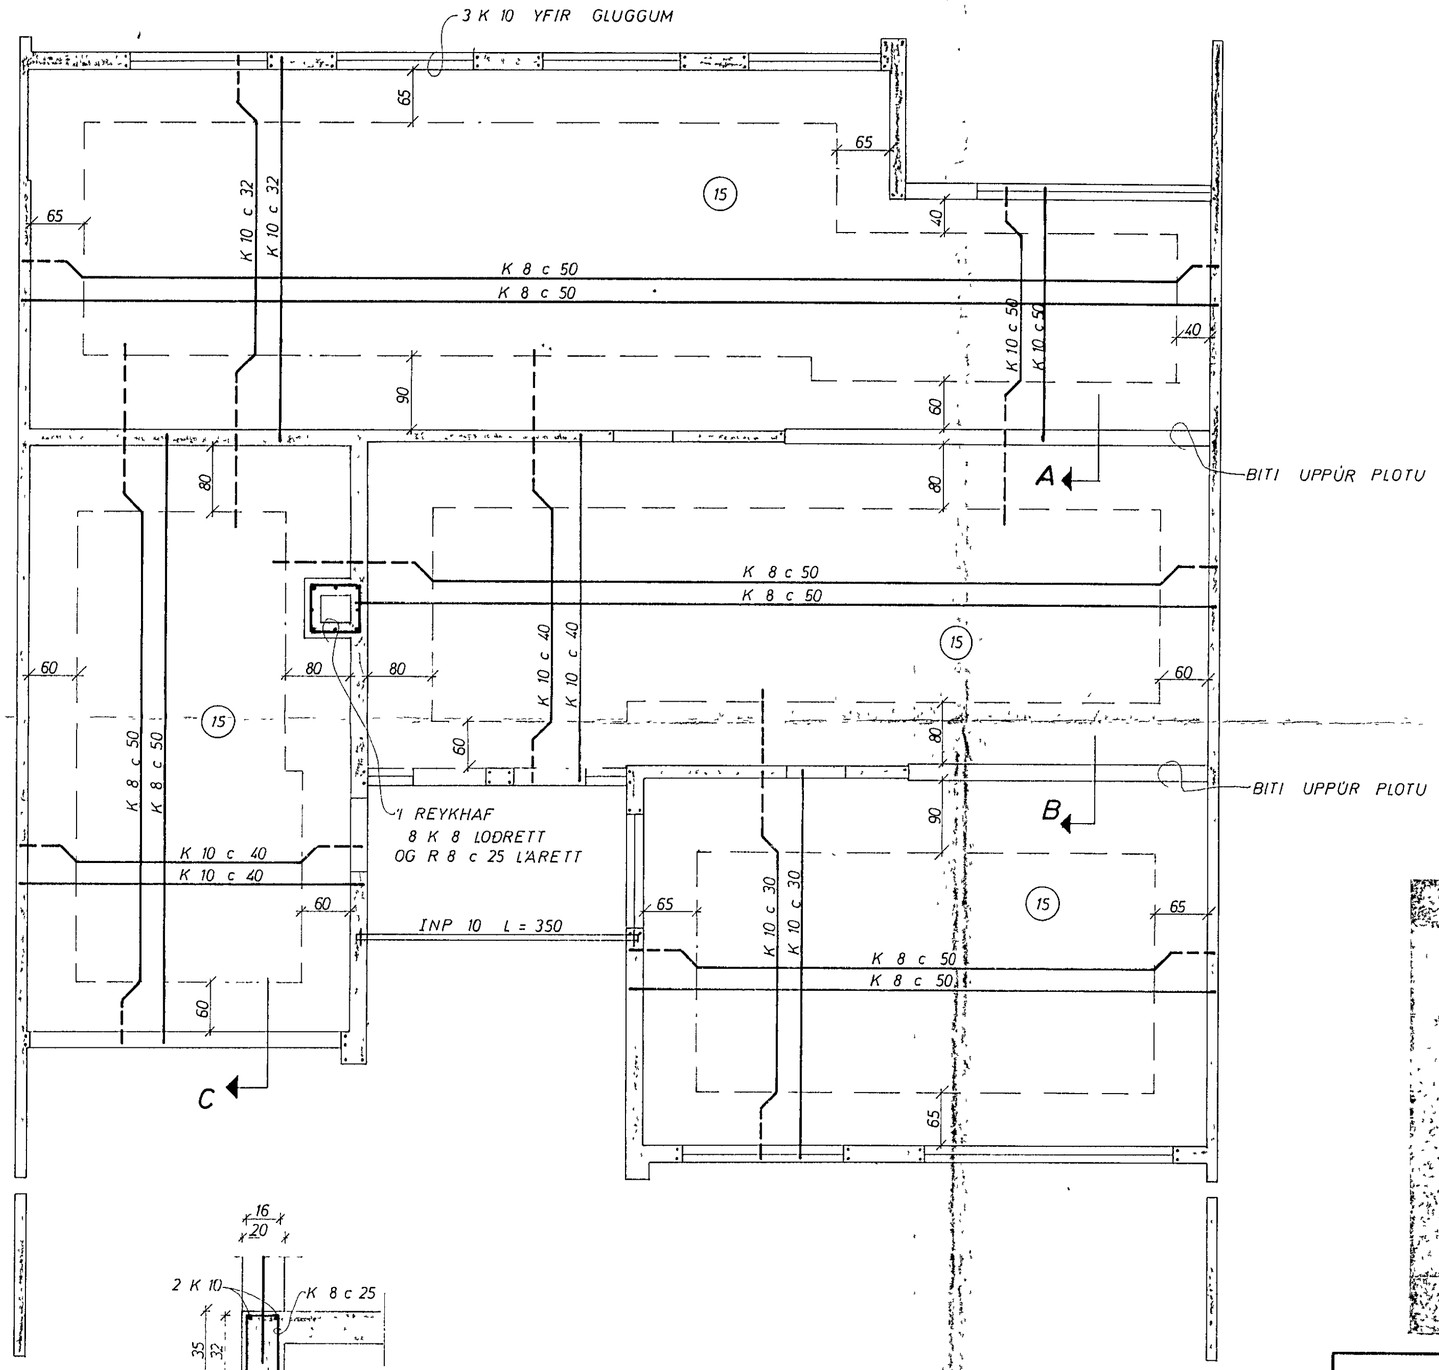

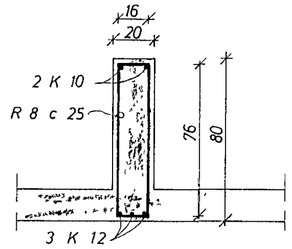

SNIÐ A 1:20

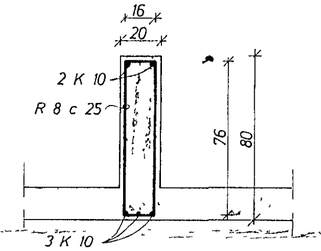

SNIÐ B 1:20

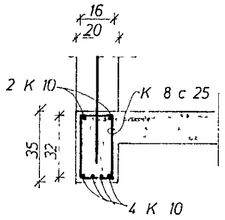

SNIÐ C 1 20

HAFNARFJARÐARBÆR
24. ág. 1973
BYGGINGAFULLTRÚINN

SKÝRINGAR

----- TÁKNAR STÁL 1 EFRA BORÐI PLÖTU
——— —"— —"— NEÐRA —"— —"—
(15) PLÖTUÞYKKT Í cm
UPPMEÐ DYRUM OG GLUGGUM KOMI 2 K 10,
EINS UNDIR GLUGGUM, EN YFIR 3 K 10,
NEMA ANNAÐ SÉ SÝNT JÁRNIN GANGI
MINNST 60 cm ÚT FYRIR OP
Í EFSTU STEYPUSKIL TIL FESTINGAR
Á SPERRUM R 8 c 20 L = 100
STEYPA S 160
K MERKIR KAMÞSTÁL KS 40
R —"— STEYPUSTYRKTARJÁRN ST 37

NORÐURVANGUR 8	MÆLIKVARÐI 1 50 / 1 20	VERK	TEIKN NR 1
PLATA	Hannað / Teiknað	Yfirfarið / Samþ	DAGS JÚLÍ '73
JÓHANN GUNNAR BERGÞÓRSSON VERKFR MVFÍ KOLDUKINN 9 - HAFNARFIRÐI - SÍMI 52895	BREYTT		