


STIGAHLAUP SH6 GRUNNMYND M1 10
(1stk)

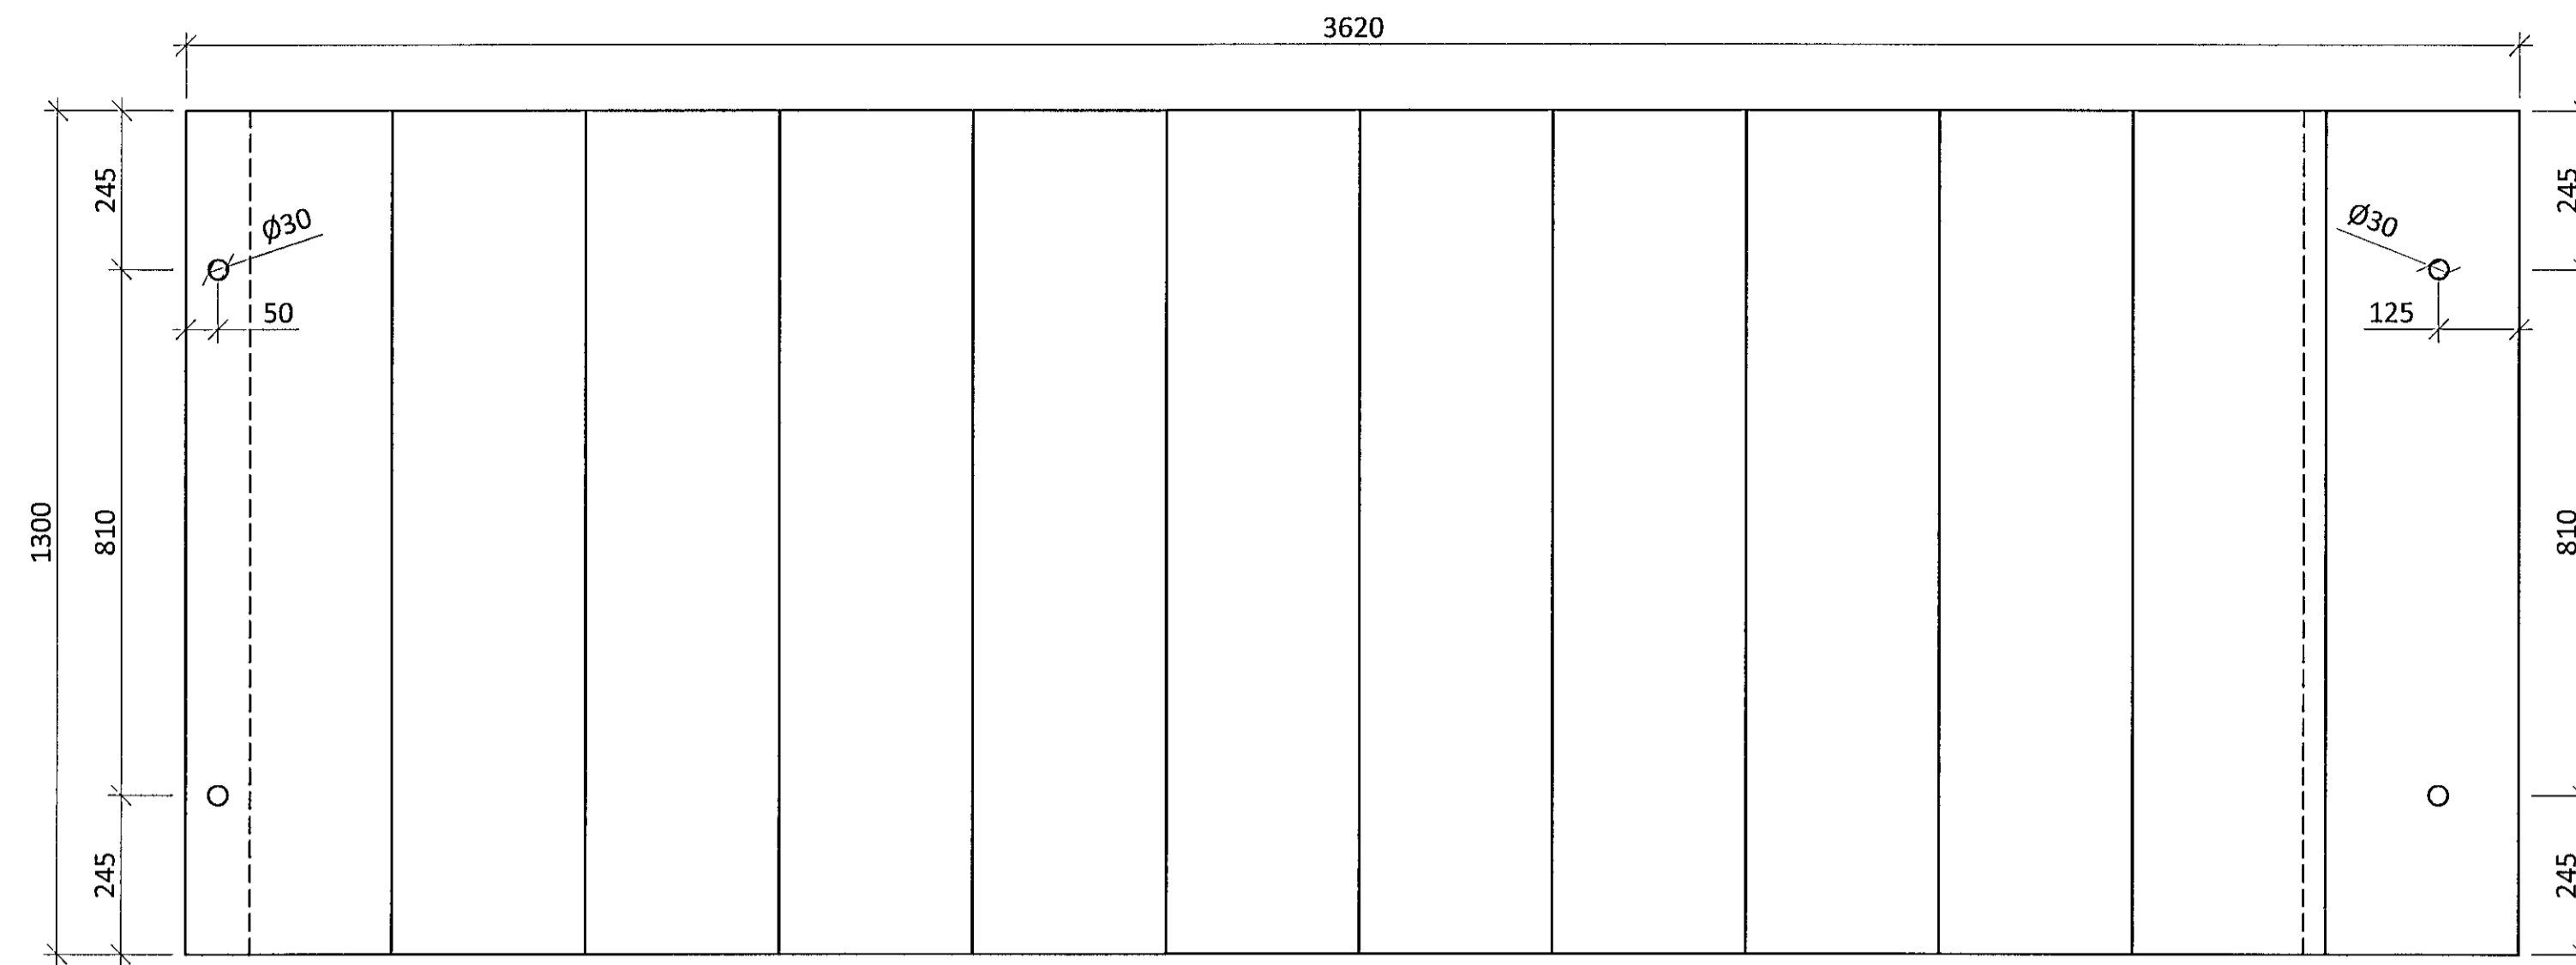

ARITUN BYGGINGARFULLTRUA


Sambýkt þann
23.09.2014
Byggingarfulltrúi / Hafnarfirði
Höfnir & Guðmagnsson

SKÝRINGAR


- OLL MÁL ERU Í MILLIMETRUM
- OLL JÄRNABENDING SKAL VERA KAMBSTÁL MED FLOTMÖRK ≥ 500 N/mm²
- HULA AÐ JÄRNABENDINGU SKAL VERA 25mm
- STEYPA Í STIGA SKAL VERA

BROTÞÓLSFLOKKUR	C25/30
ÁREITISFLOKKUR	XC3
Dmax	25mm
SEMENTSAGN	≥ 300 kg/m ³
VATNS-/SEMENTSTALA	$\leq 0,55$
LOFTMAGN	3-4 %

STIGAHLAUP SH6 LANGSNIÐ M1 10

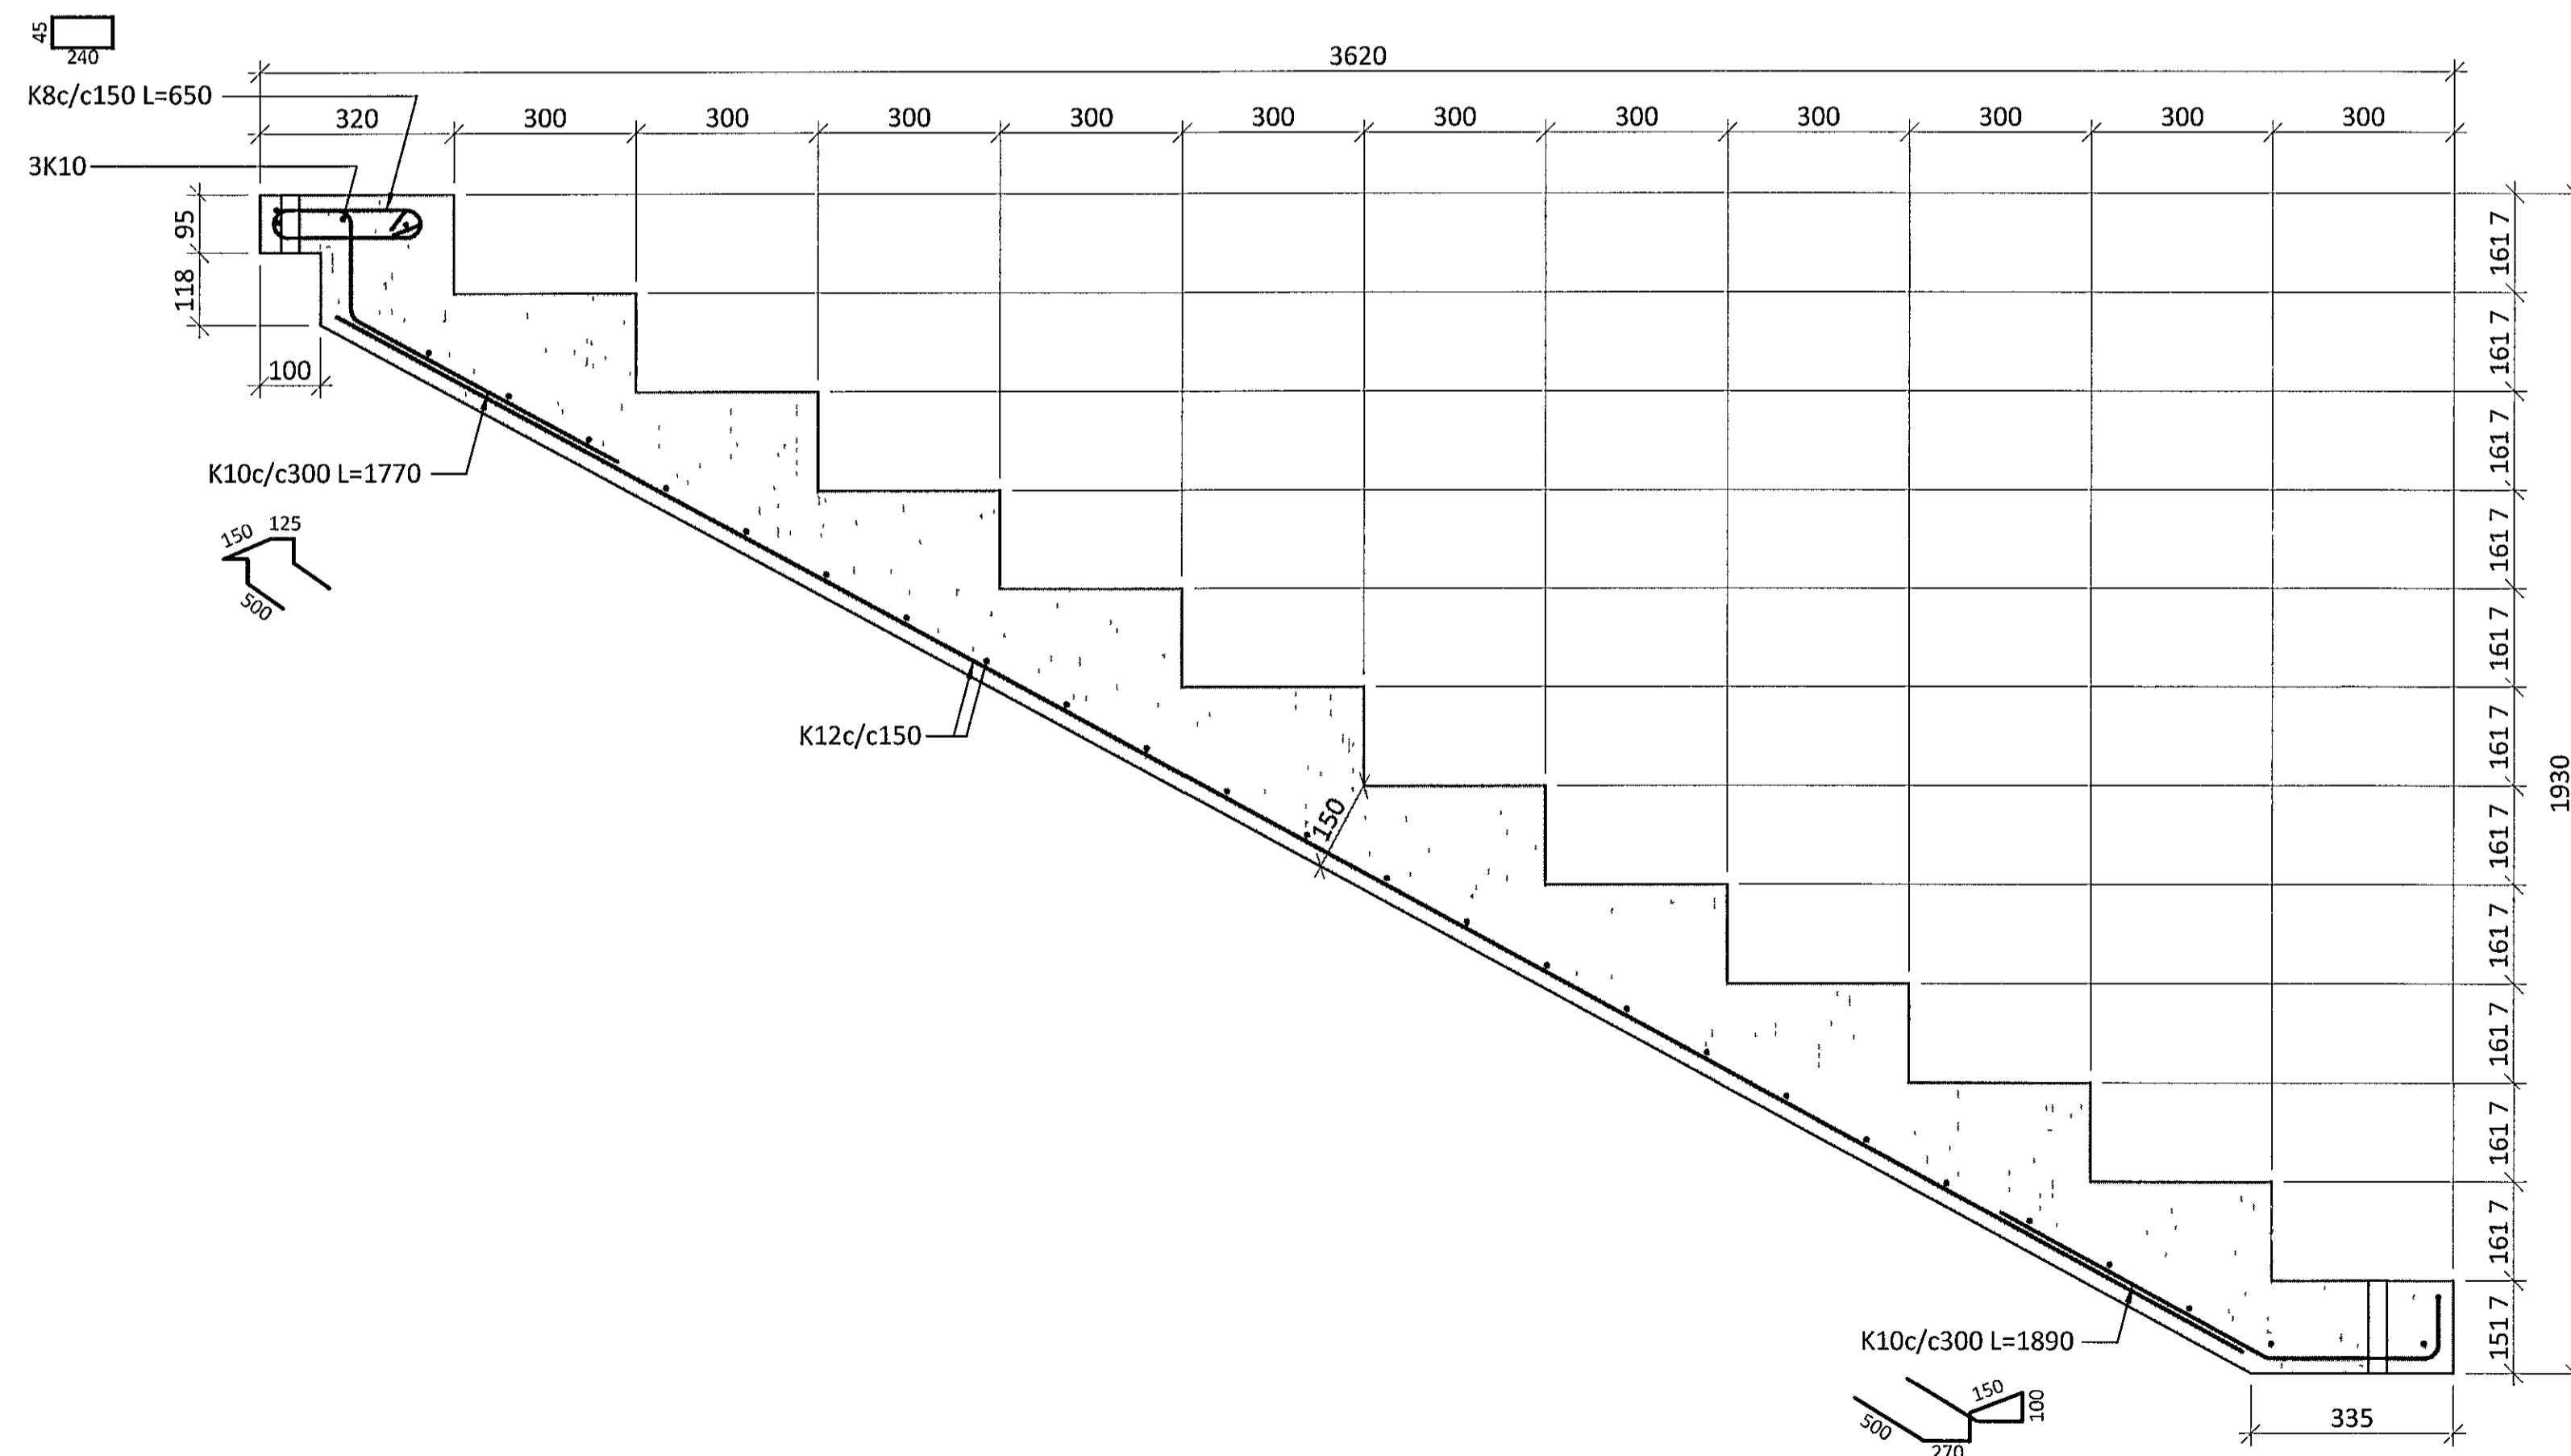

ALMENNT ÞVERSNÍÐ Í STIGAHLAUP M1 10

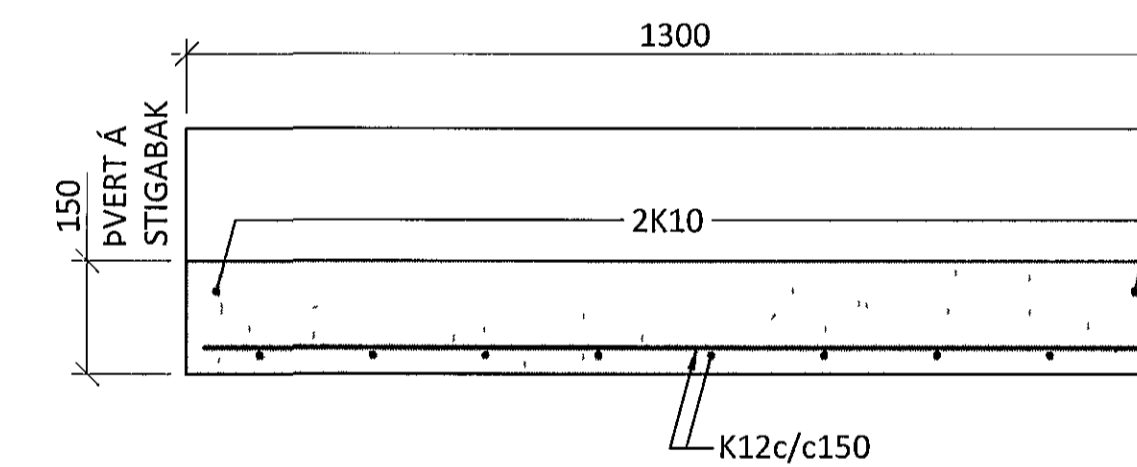

ARITUN AÐALHÖNNUNÐAR KT 041251-3014

BR	DAGS	BREYTING	SAMP

ferill
VERKFRÆDISTOFA

FLUGVELLIR 1 HAFNARFIRÐI
NÝBYGGING
BURÐARVIRKI
FORSTEYPTIR STIGAR
GRUNNMYND OG SNIÐ

SAMBYKKTUR		KT 010345-4059		S.M.K.	
HÖNNUNUR	YFIRFARID	DAGS UTG	DAGS BREYTT		
PÓ thorn@ferill.is	HE	22 09 14			
MKV	VERKNR	TEIKN NR	BREYTT		
1 10	14014	1 - 4015			

Ferill ehf. Mörkin 1 108 Reykjavík Sími 575 1600 Fax 575 1601 www.ferill.is