


STIGAHLAUP SH5 GRUNNMYND M1 10
(1stk)

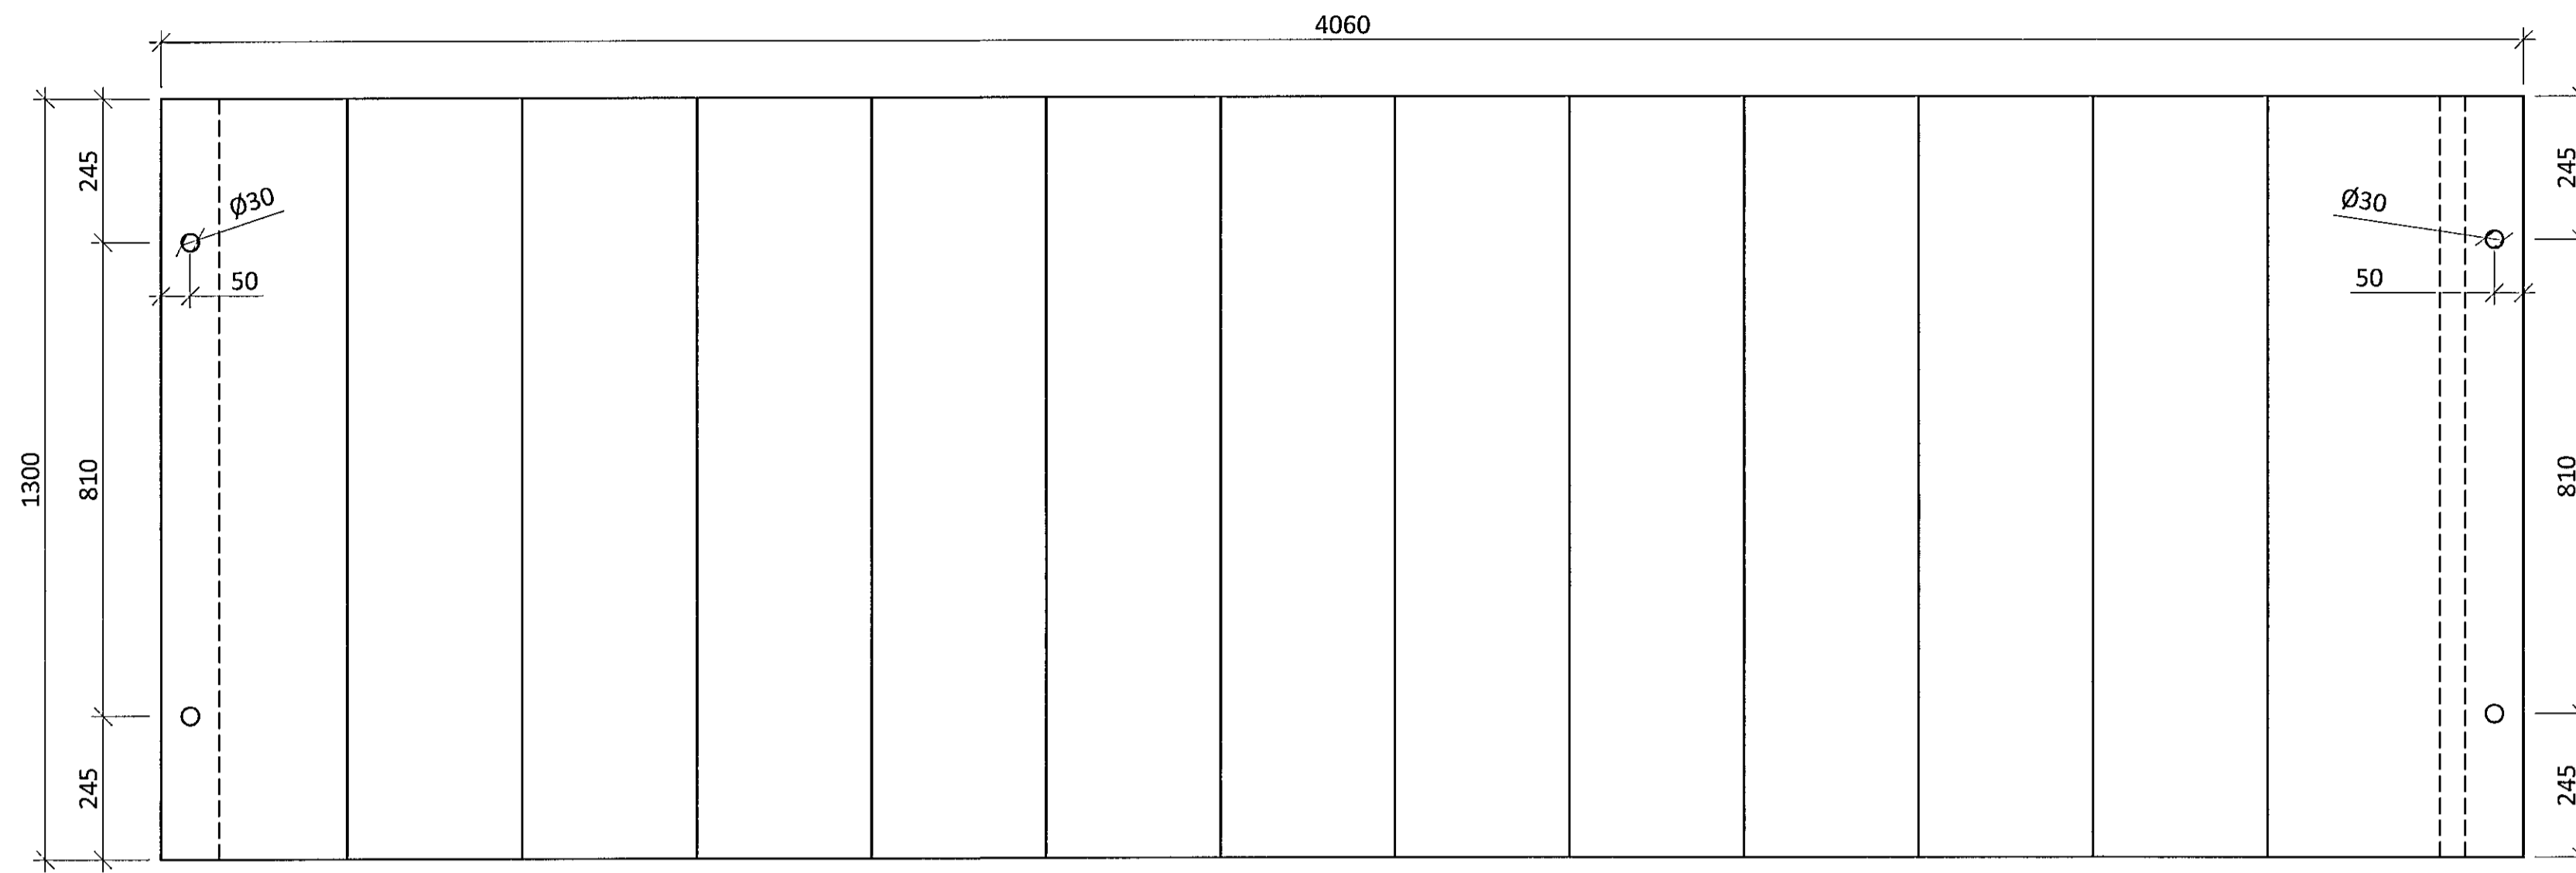

ARTUN BYGGINGARFULLTRUA

Samþykkt þann
23.04.2014


Byggingarfulltrúi og Málstjóri
Félagið Húsnáðsáætlun og
Félagið Húsnáðsáætlun og

SKÝRINGAR


- OLL MÁL ERU Í MILLIMETRUM
- OLL JÁRNABENDING SKAL VERA KAMBSTÁL MED FLOTMORK ≥ 500 N/mm²
- HULA AD JÁRNABENDINGU SKAL VERA 25mm
- STEYPA Í STIGA SKAL VERA

BROTÞOLSFLOKKUR C25/30
 ÁREITISFLOKKUR XC3
 Dmax 25mm
 SEMENTSMAGN ≥ 300 kg/m³
 VATNS-/SEMENTSTALA $\leq 0,55$
 LOFTMAGN 3-4 %

STIGAHLAUP SH5 LANGSNID M1 10

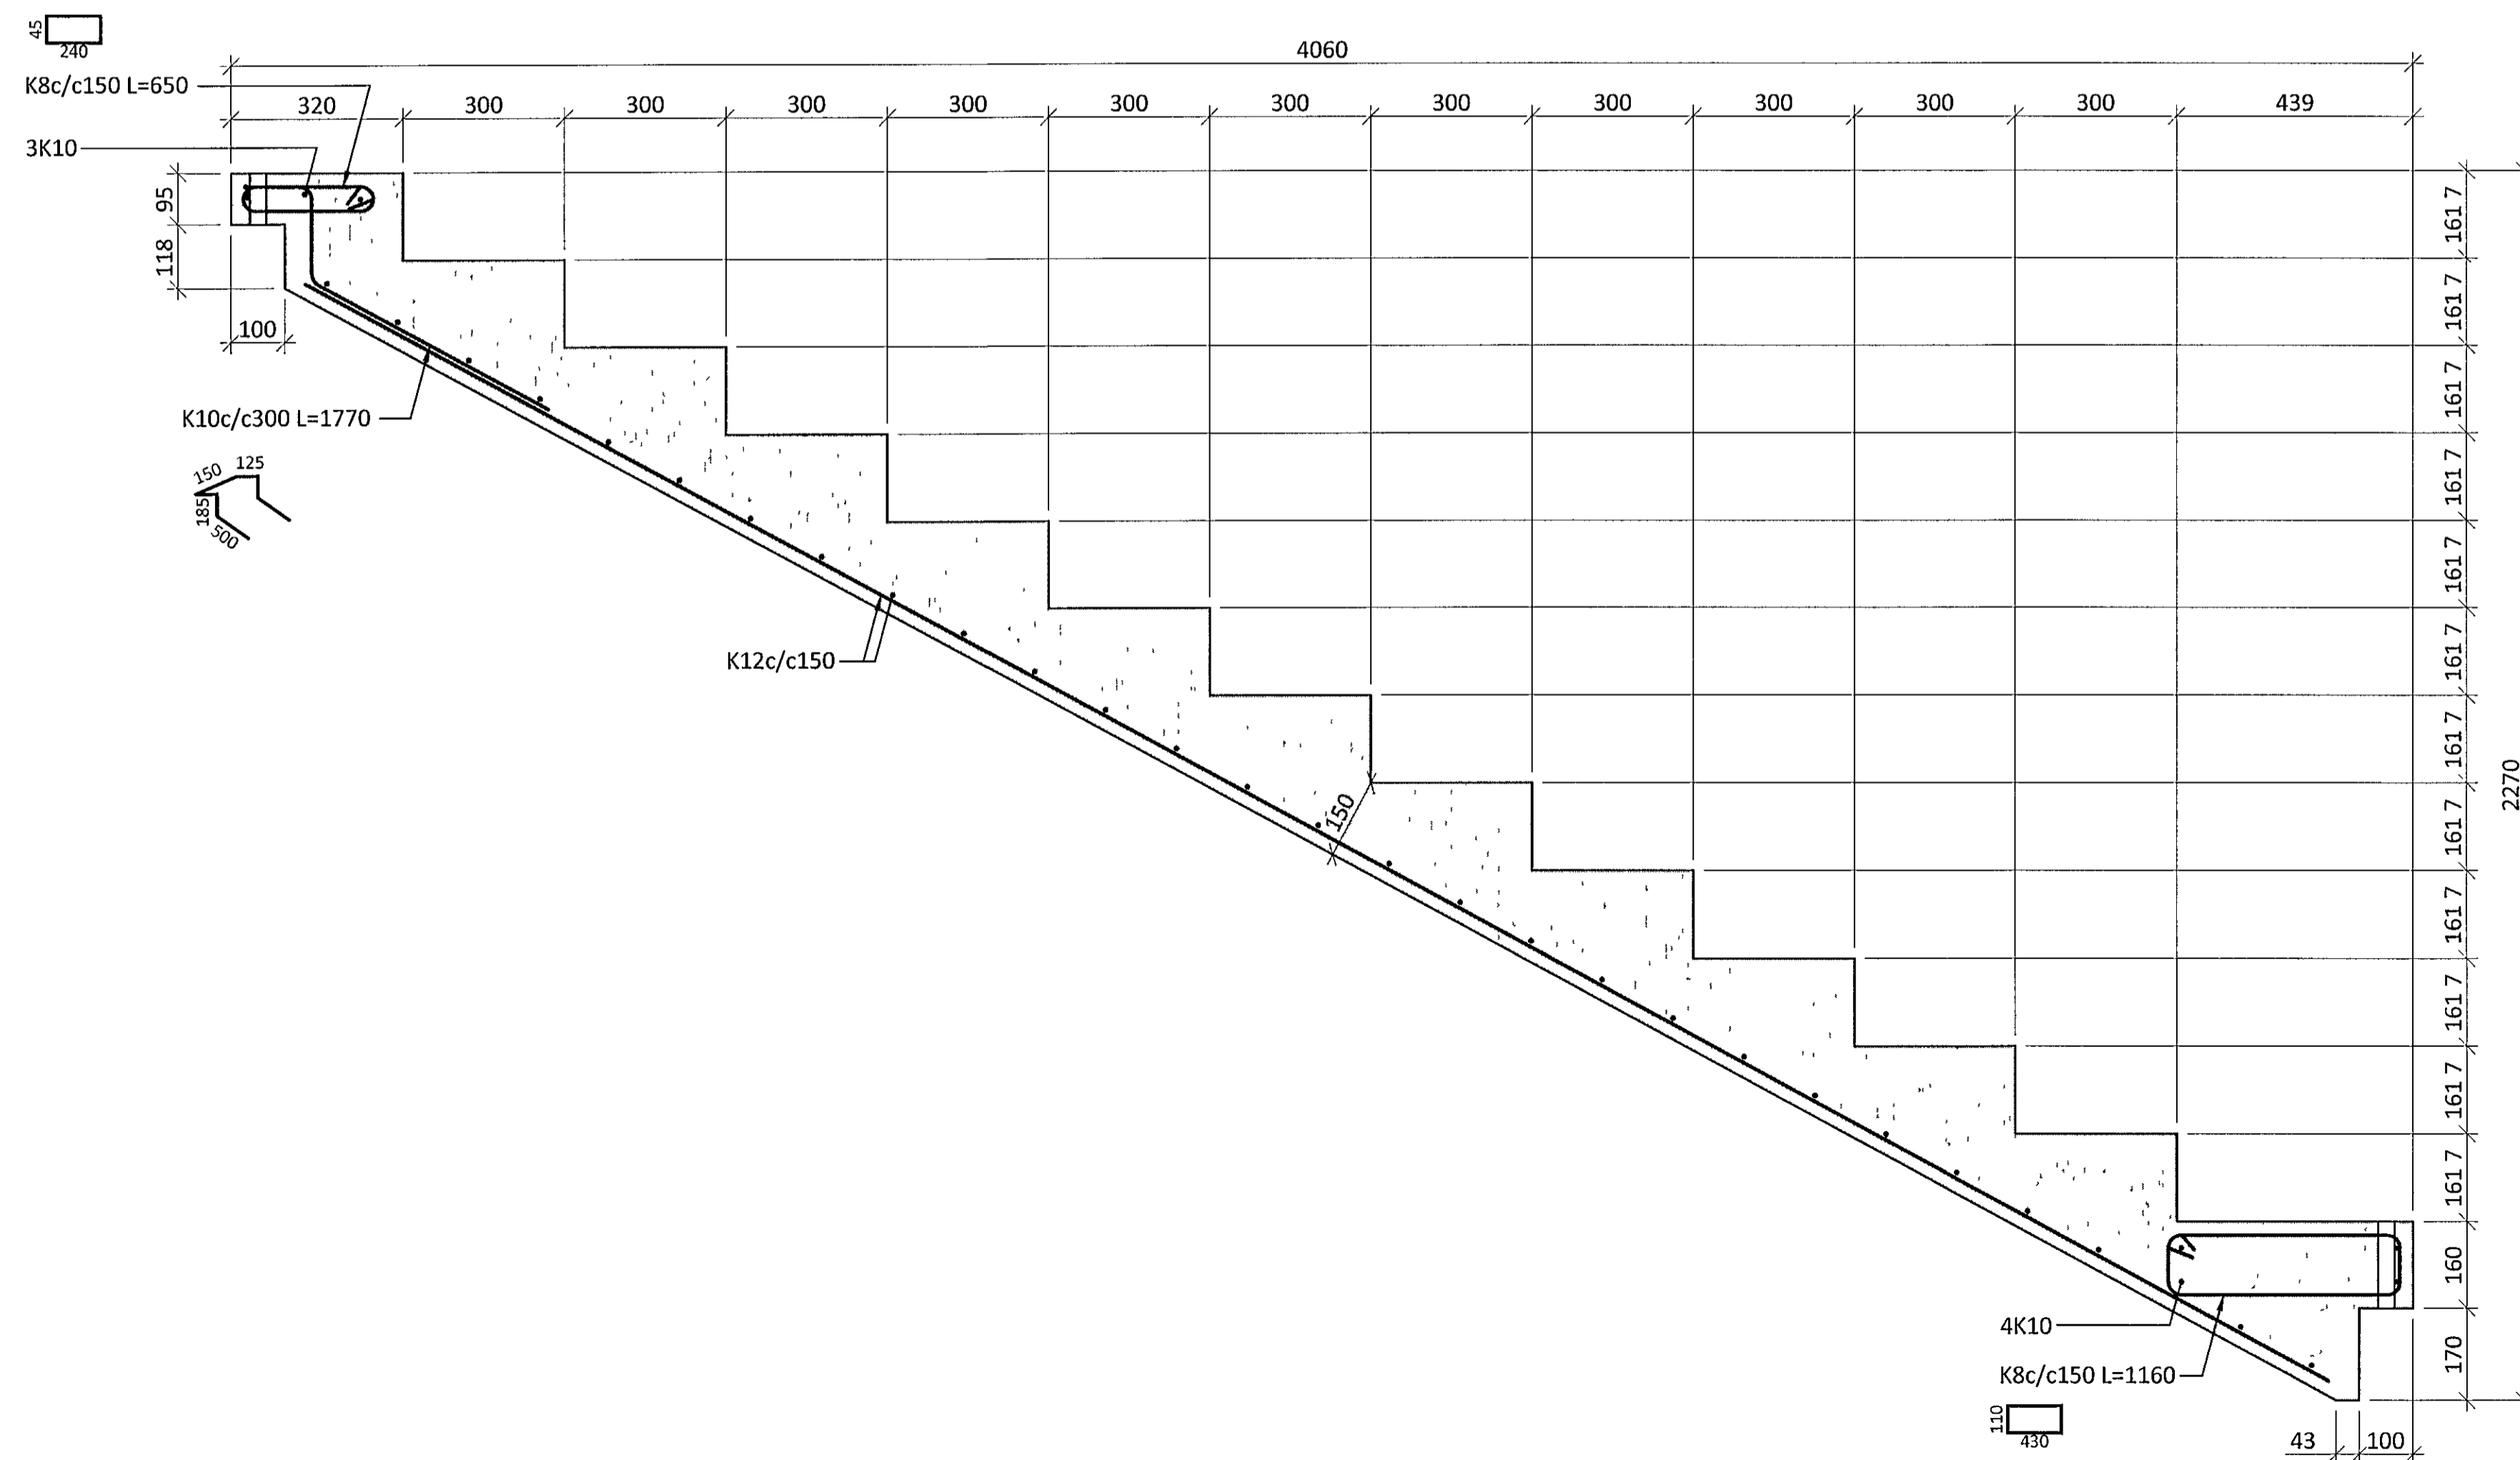

ALMENNT ÞVERSNID Í STIGAHLAUP M1 10

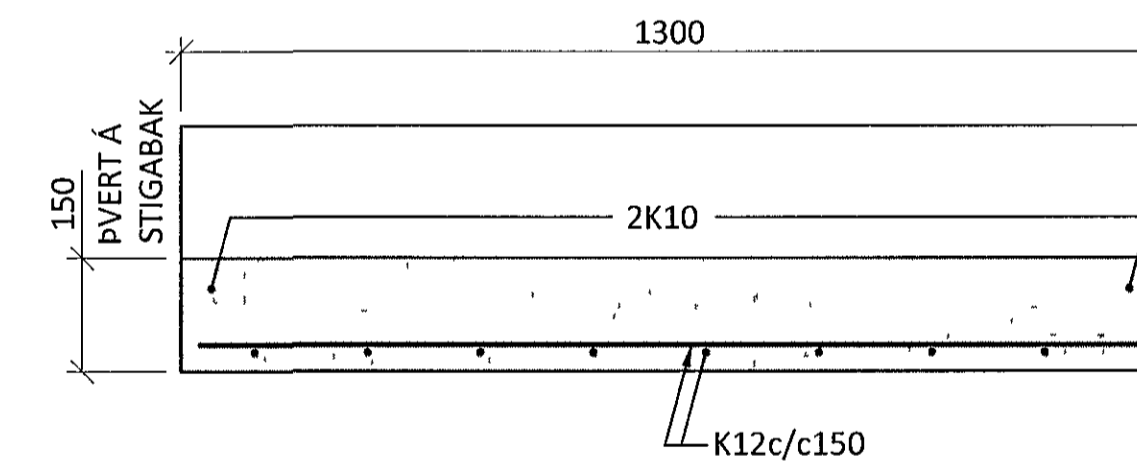

ARIJUN ABALHONNUNAR KT
 Eiríkur KT

BR	DAGS	BREYTING	SAMP

ferill
VERKFRÆÐISTOFA

FLUGVELLIR 1 HAFNARFIRÐI
 NÝBYGGING
 BURÐARVIRKI
 FORSTEYPTIR STIGAR
 GRUNNMYND OG SNID

HONNUÐUR	YFIRFARID	DAGS UTG	DAGS BREYT
PÓ thori@ferill.is	HE	22 09 14	
MKV	VERKNR	TEKN NR	BREYT
1.10	14014	1-4014	

Ferill ehf. Mörkin 1 108 Reykjavík Sími 575 1600 Fax 575 1601 www.ferill.is