


STIGAHLAUP SH3 GRUNNMYND M1 10
(1stk)

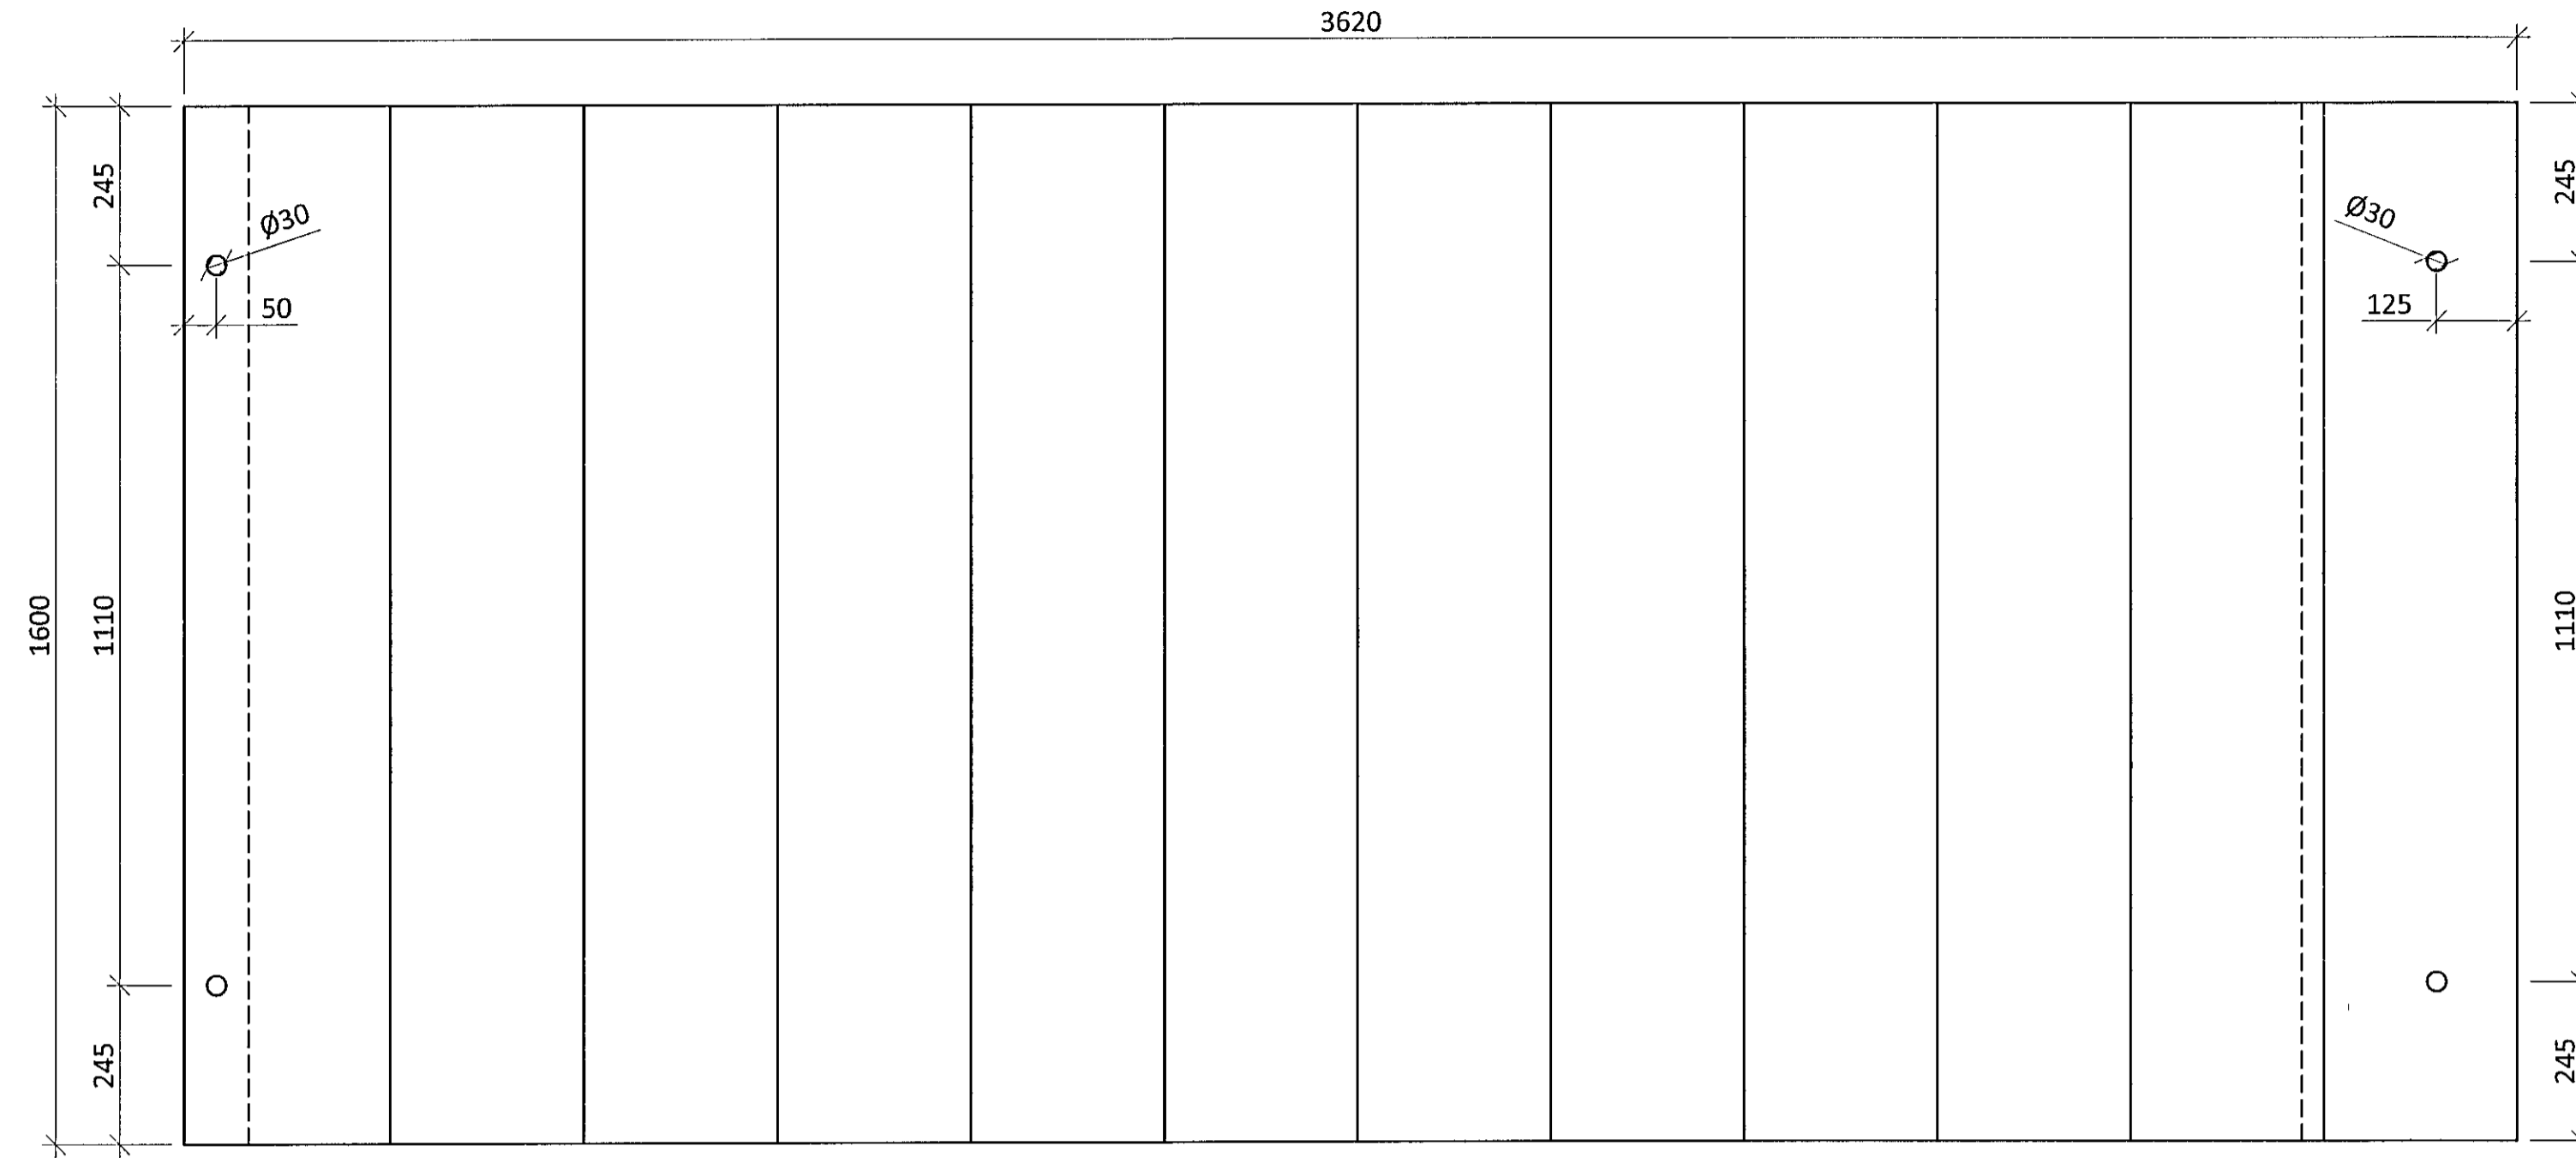

ARITUN BYGGINGARFULLTRUA


Samþykkt þann
23.01.2014
Byggingarfulltrúi Hafi-erik
Fh Heilfur S. Gunnlaugsson

SKÝRINGAR


- OLL MÁL ERU Í MILLIMETRUM
- OLL JÁRNABENDING SKAL VERA KAMBSTÁL MEÐ FLOTMORK ≥ 500 N/mm²
- HULA AÐ JÁRNABENDINGU SKAL VERA 25mm
- STEYPA Í STIGA SKAL VERA

BROTPOLSFLOKKUR	C25/30
ÁREITISFLOKKUR	XC3
Dmax	25mm
SEMENTSMAGN	≥ 300 kg/m ³
VATNS-/SEMENTSTALA	$\leq 0,55$
LOFTMAGN	3-4 %

STIGAHLAUP SH3 LANGSNID M1 10

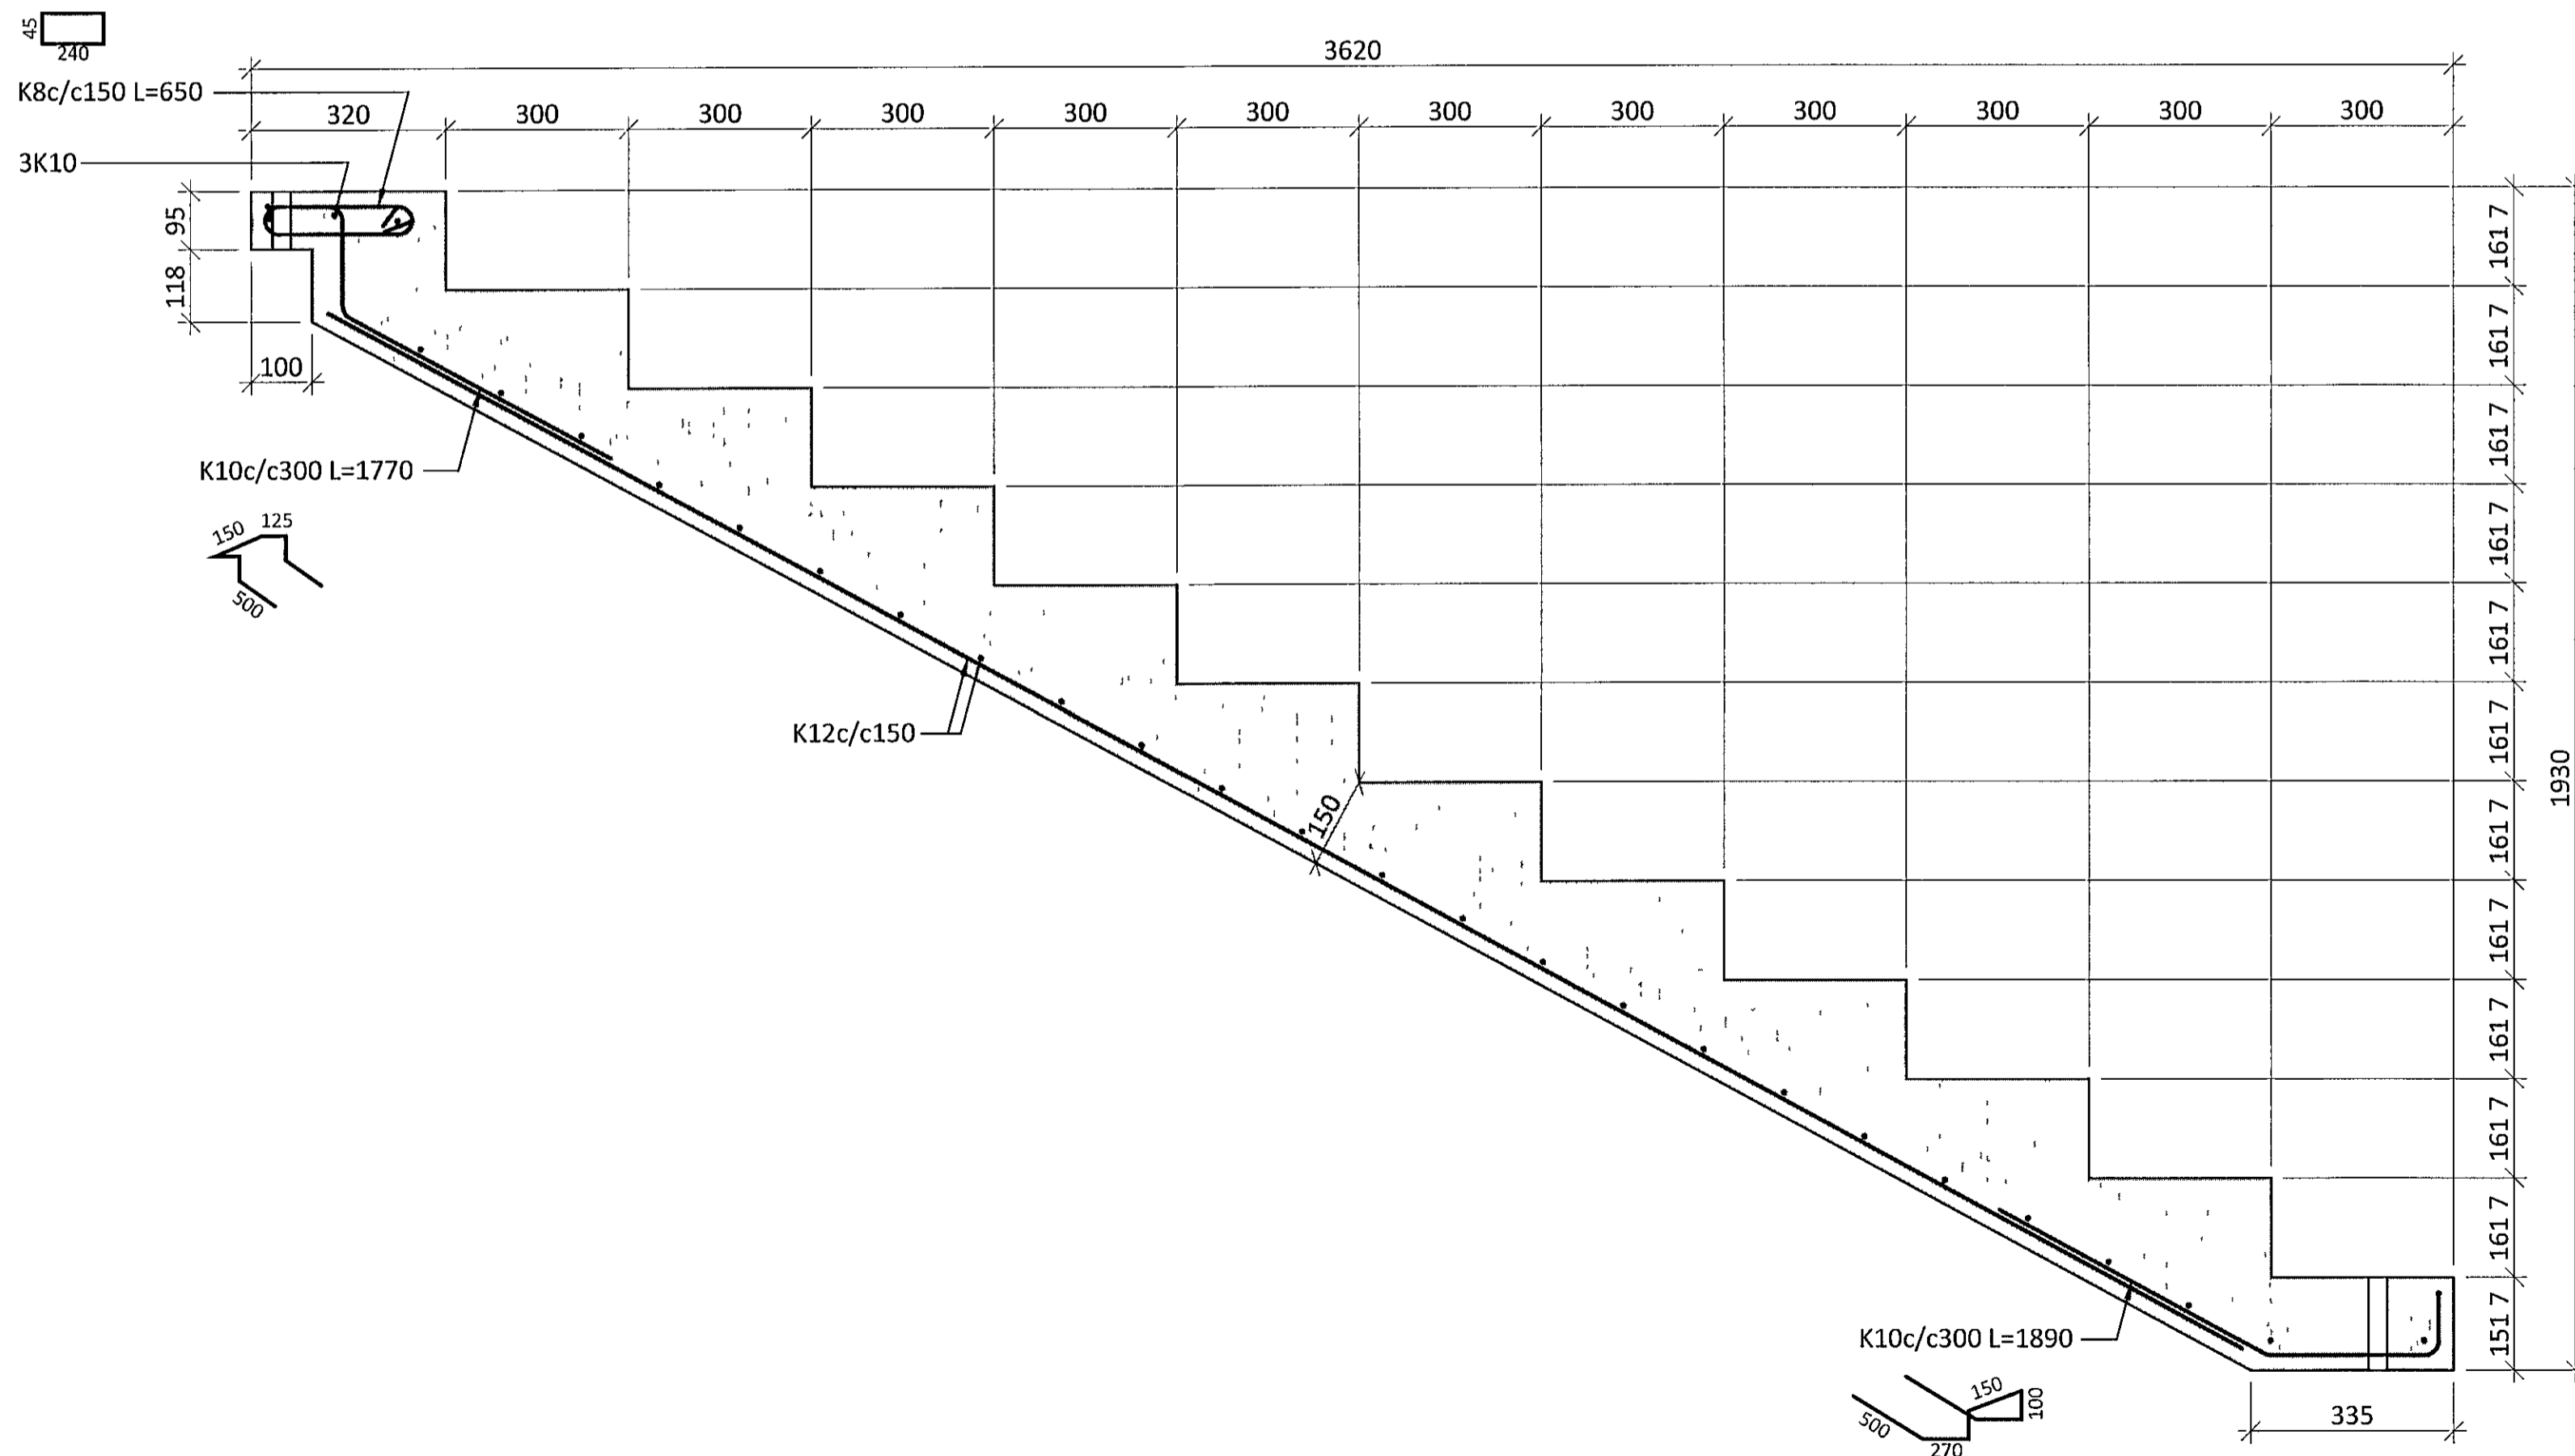

ALMENNT PVERSNID Í STIGAHLAUP M1-10

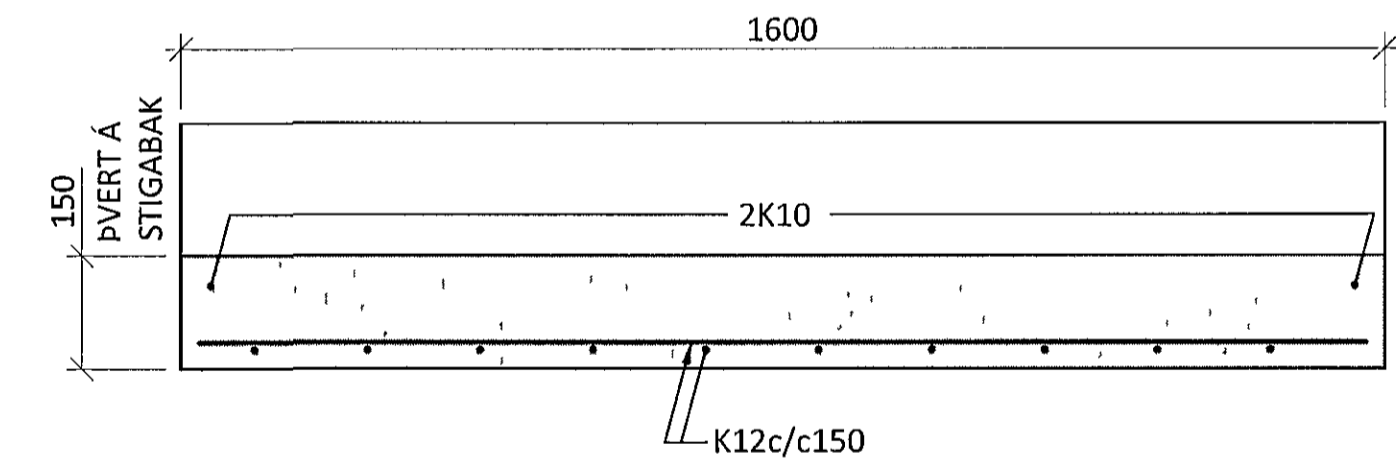

ARITUN AÐALJONNÓÐAÐ KT 04/25/2013

BR	DAGS	BREYTING	SAMP

ferill
VERKFRÆÐISTOFA

FLUGVELLIR 1 HAFNARFIRÐI
NÝBYGGING
BURÐARVIRKI
FORSTEYPTIR STIGAR
GRUNNMYND OG SNID

SAMÞYKKT	KT	010345-4059	04/25/2013
HÖNNUÐUR	YFIRFARID	DAGS UTG	DAGS BREYTT
PÓ thori@ferill.is	HE	22 09 14	
MKV	VERKNR	TEIKN NR	BREYTT
1 10	14014	1-4012	

Ferill ehf. Mörkin 2 108 Reykjavík Sími 575 1600 Fax 575 1601 www.ferill.is