
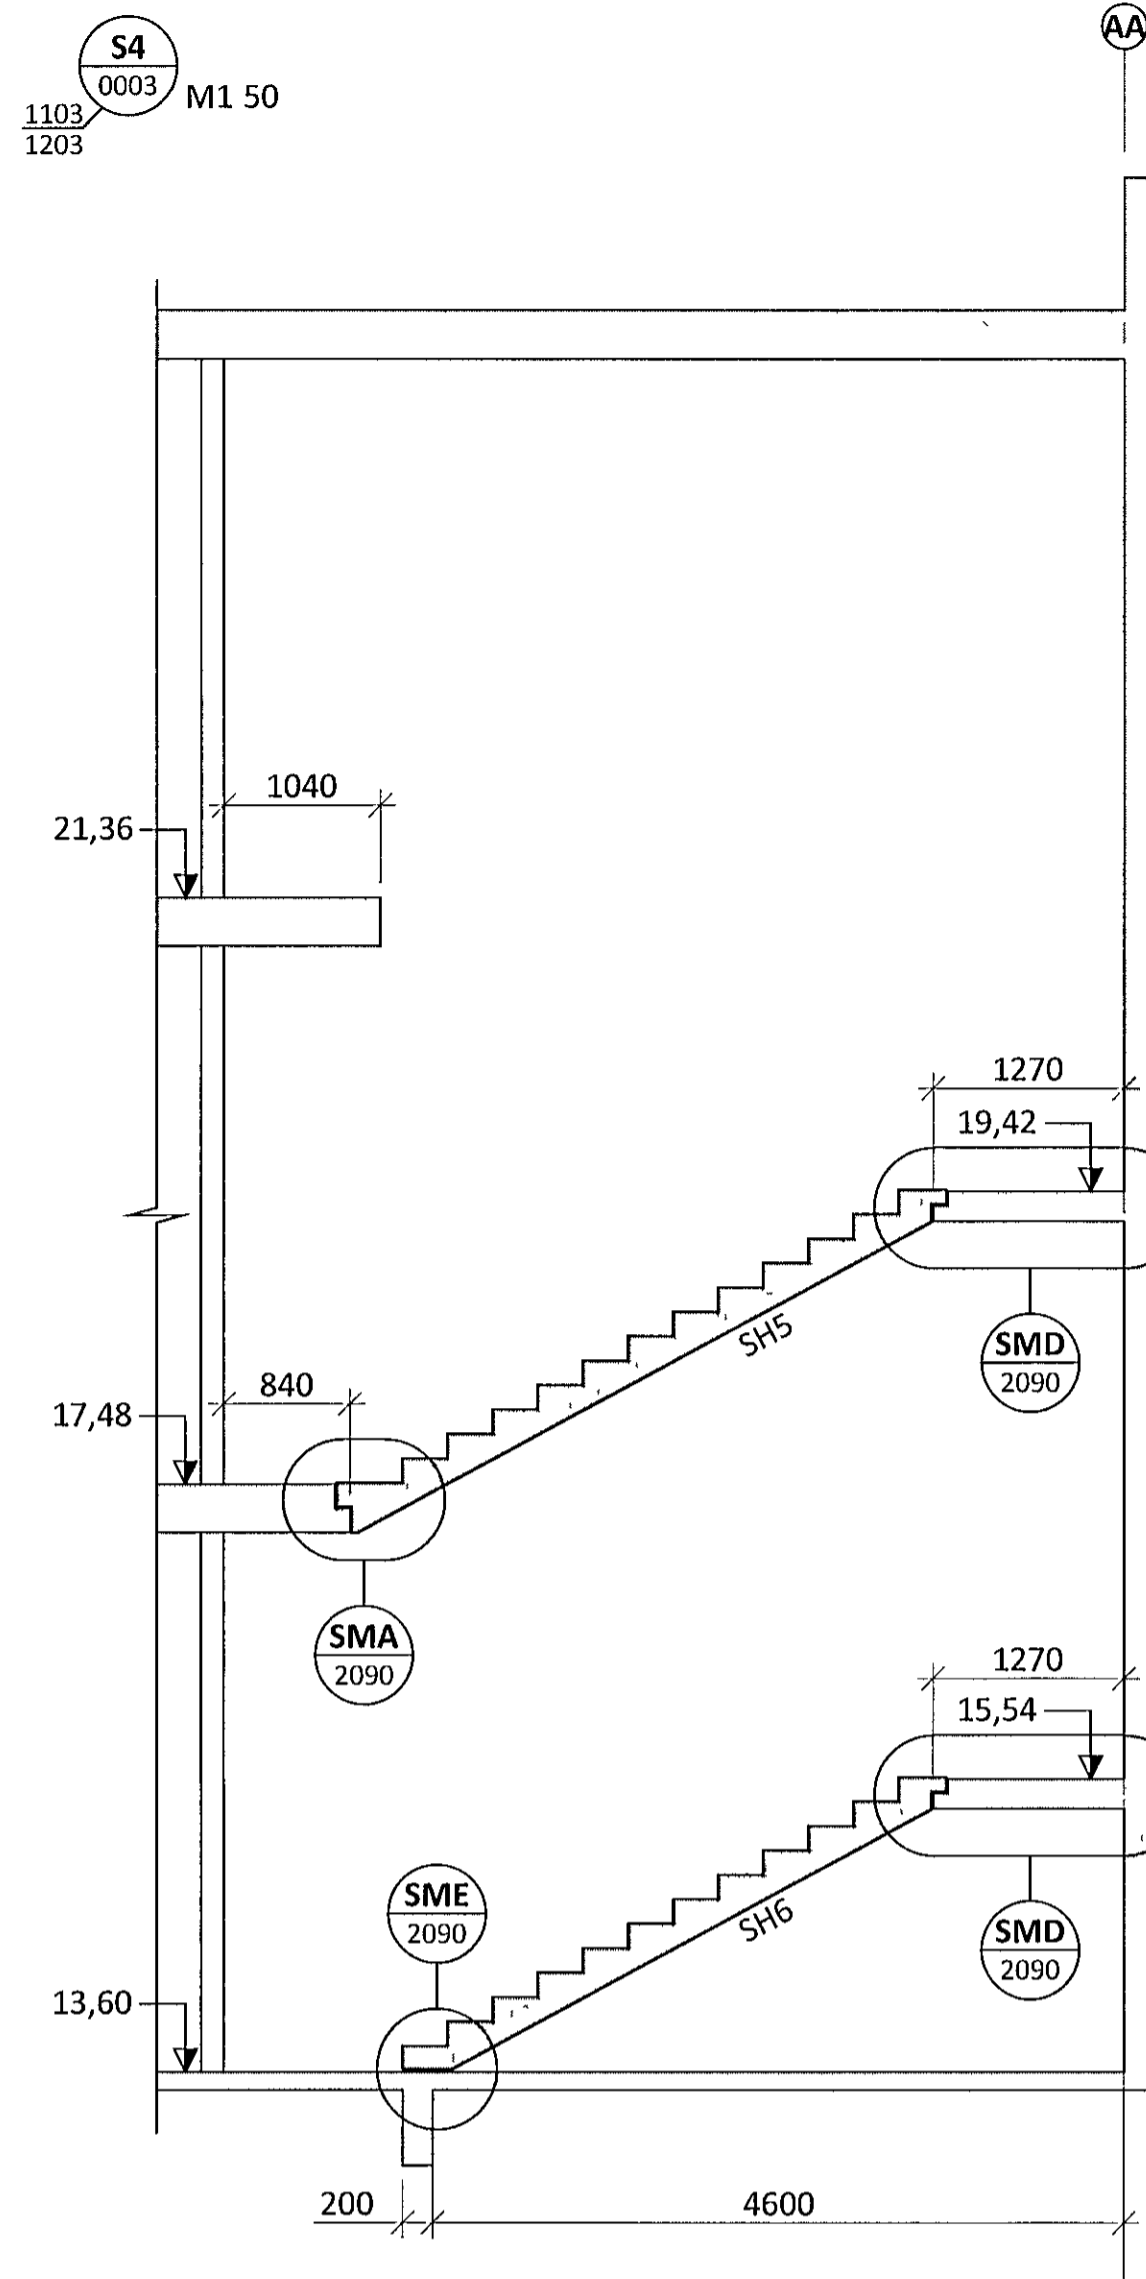


SKÝRINGAR

- SJÁ TEIKNINGU 1-A000 FYRIR ALMENNAR SKÝRINGAR
- OLL MÁL ERU Í MILLIMETRUM OG ALLIR KÓTAR ERU Í METRUM
- FRAMLEIÐSLUTEIKNINGAR AF STIGAHLAUPUM SH1-SH6 ERU Á TEIKNINGUM 1-4010 TIL 1-4015

TÁKN

- TÁKNAR NÝJA STEYPU
- TÁKNAR FORSTEYPTAR EINGAR
- TÁKNAR ÞANSTEYPU

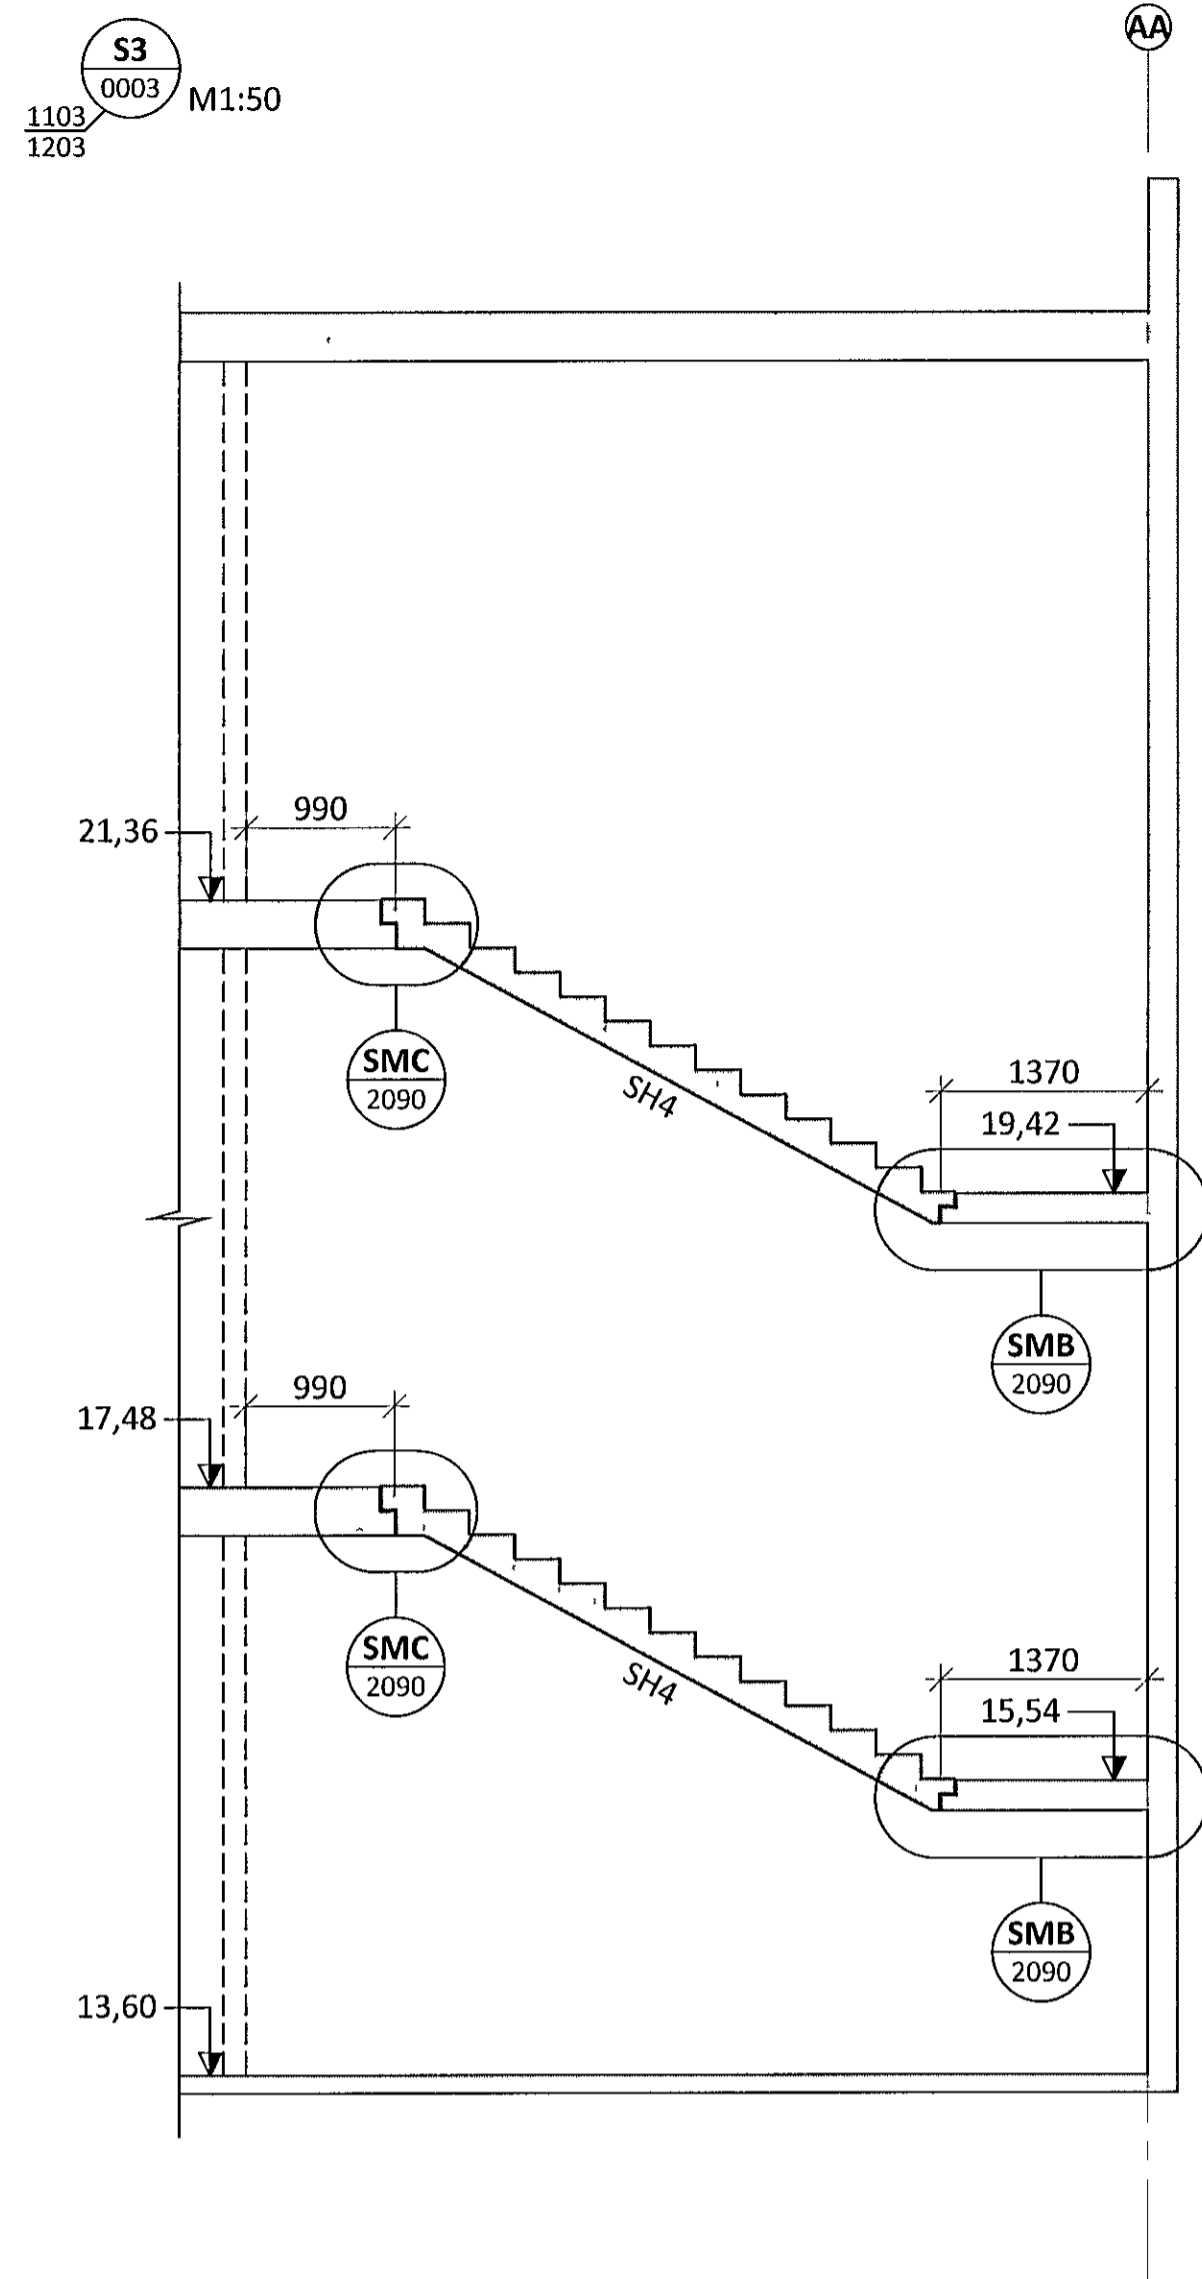

ARITUN ARBALHONNUNAR KT

BR	DAGS	BREYTING	SAMP



FLUGVELLIR 1 HAFNARFIRÐI
NÝBYGGING
BURÐARVIRKI
STIGAR
SNID

SAMÞYKKT		KT 010345-4059	
HONNUNDIR	VEIÐARID	DAGS UTG	DAGS BREYTT
ÞÓ	HE	22.09.14	
MIKV	VERKNR	TEIKN NR	BREYTT
150	14014	1-2081	