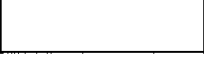

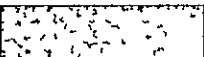




Samþykkt þann  
23.09.2014  
Byggingafulltrúin HAFNAFIRÐI  
F.H. Hrólfur S. Curiðsson

SKÝRINGAR

- SJÁ TEIKNINGU 1-A000 FYRIR ALMENNAR SKÝRINGAR
- OLL MÁL ERU Í MILLIMETRUM OG ALLIR KÓTAR ERU Í METRUM
- FRAMLÍÐSLUTEIKNINGAR AF STIGAHLAUPUM SH1-SH6 ERU Á TEIKNINGUM 1-4010 TIL 1-4015

TÁKN

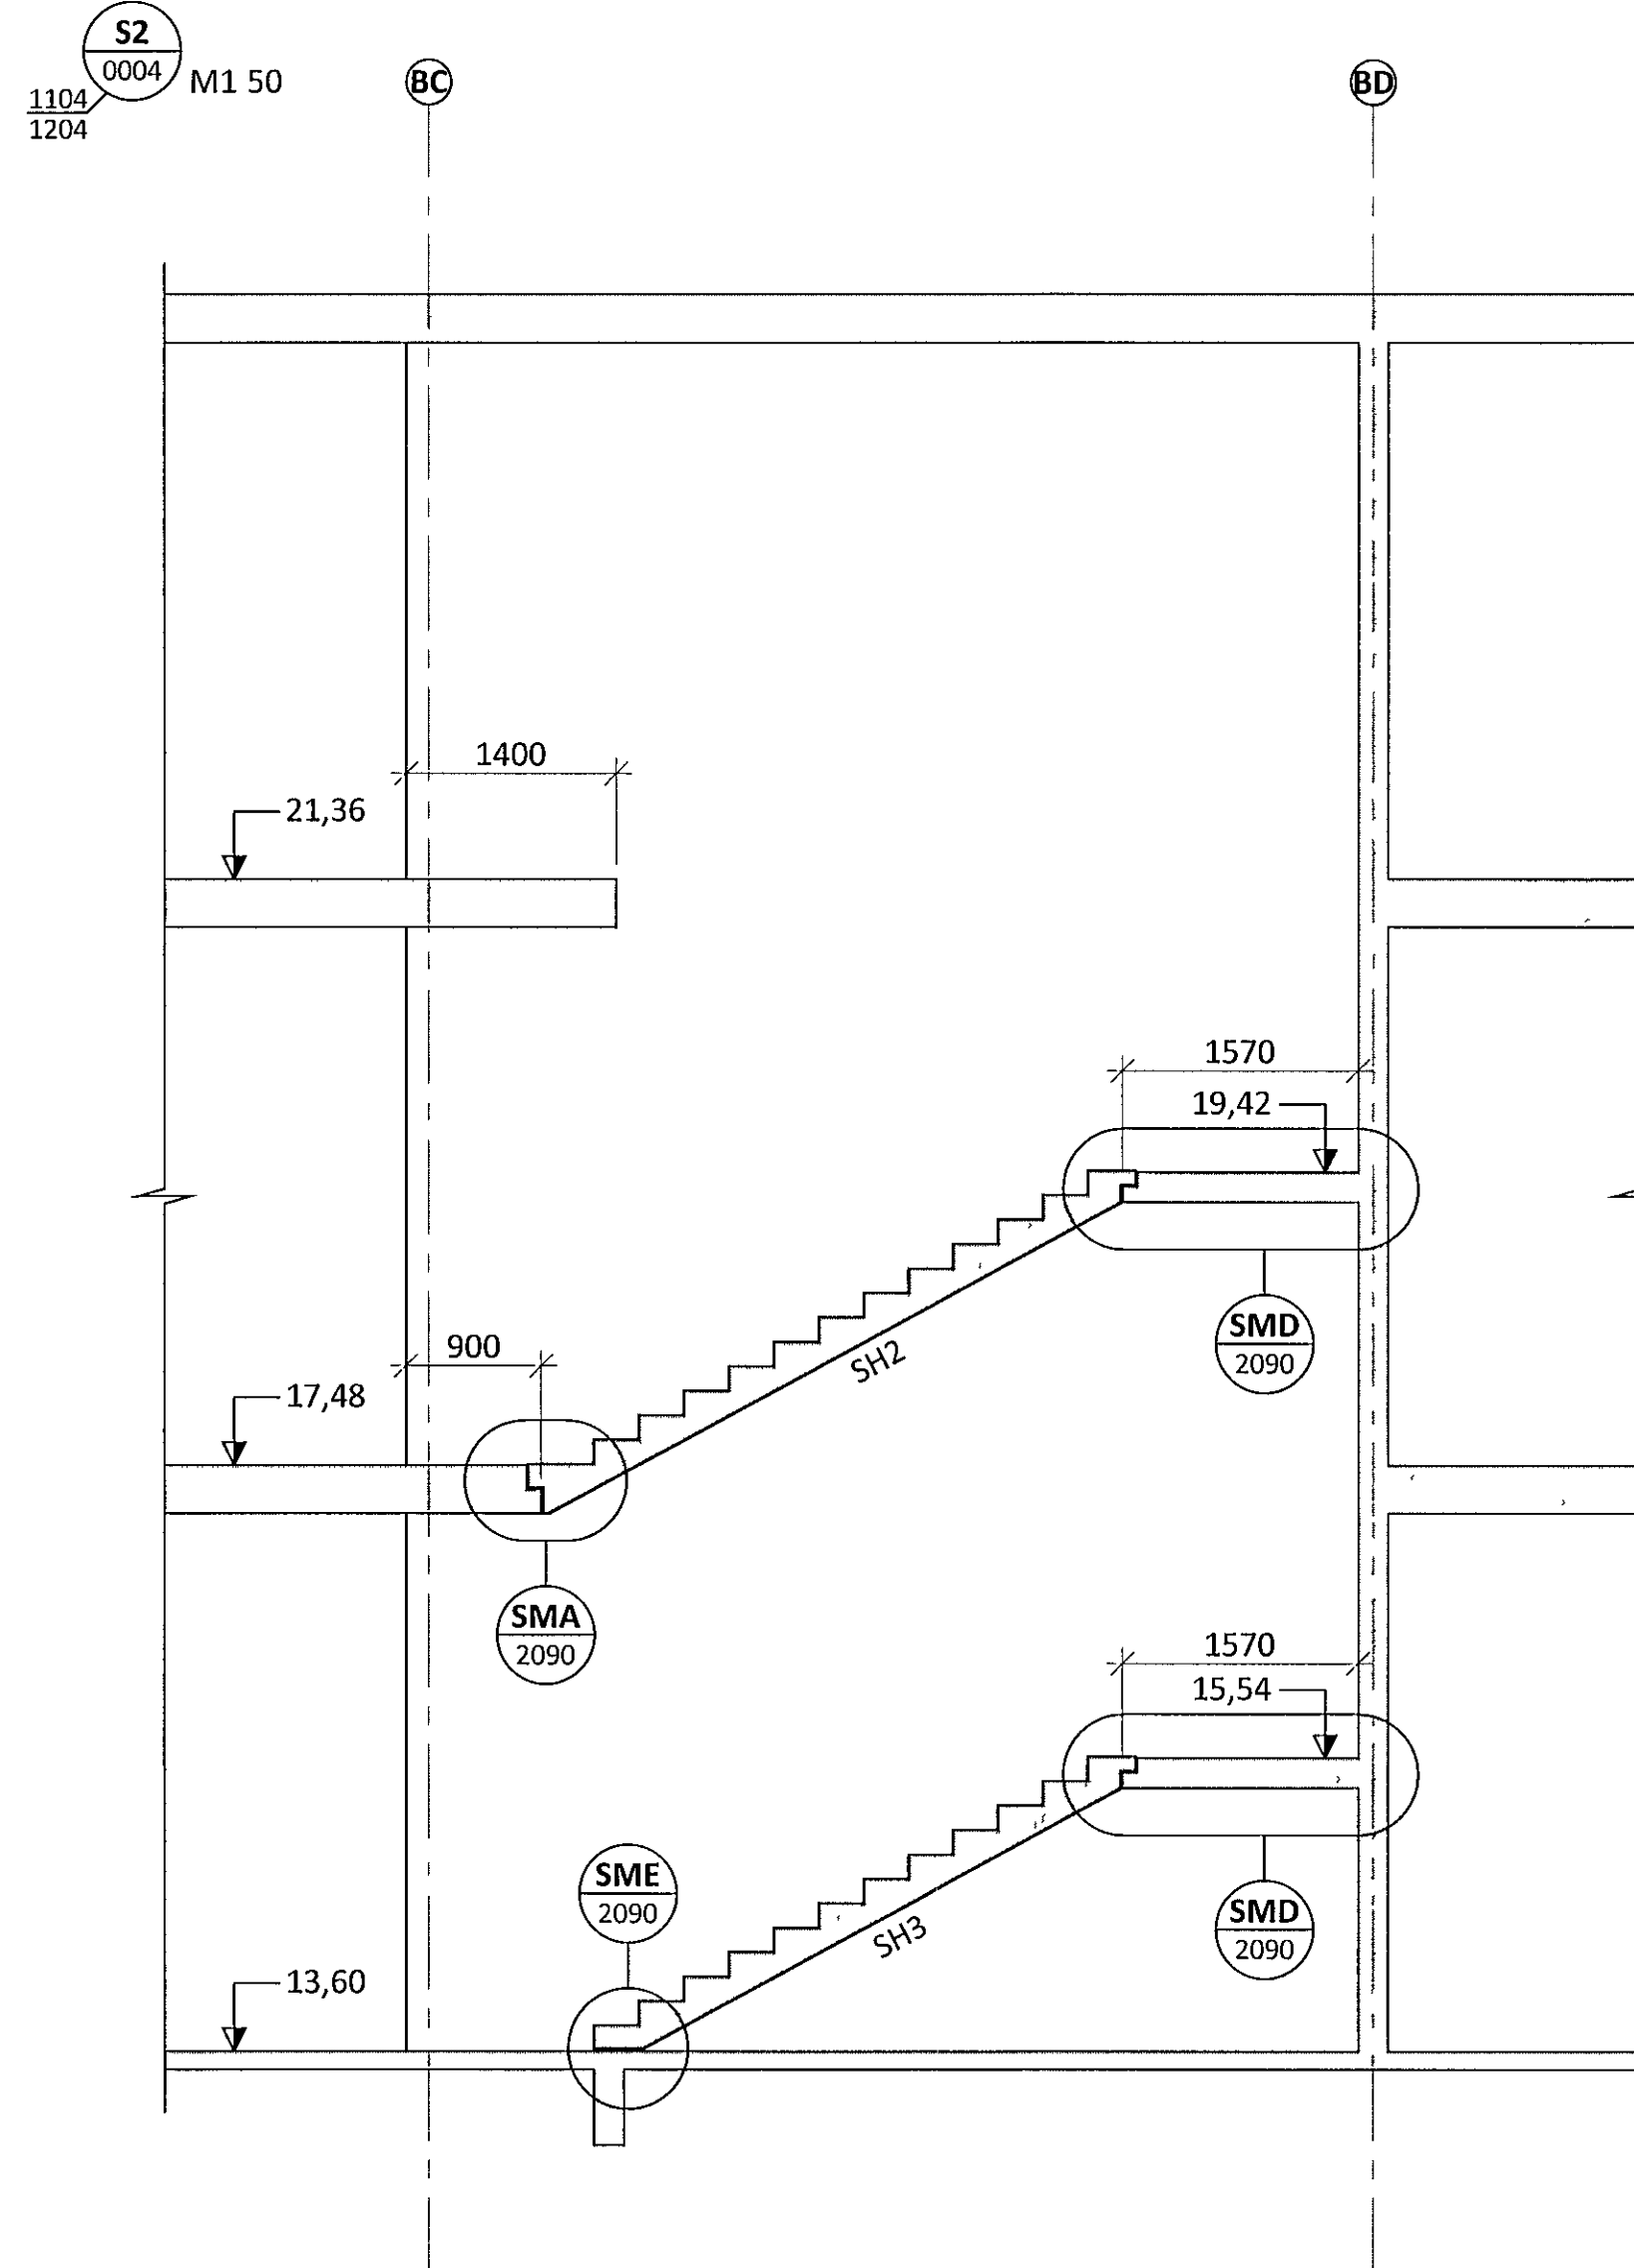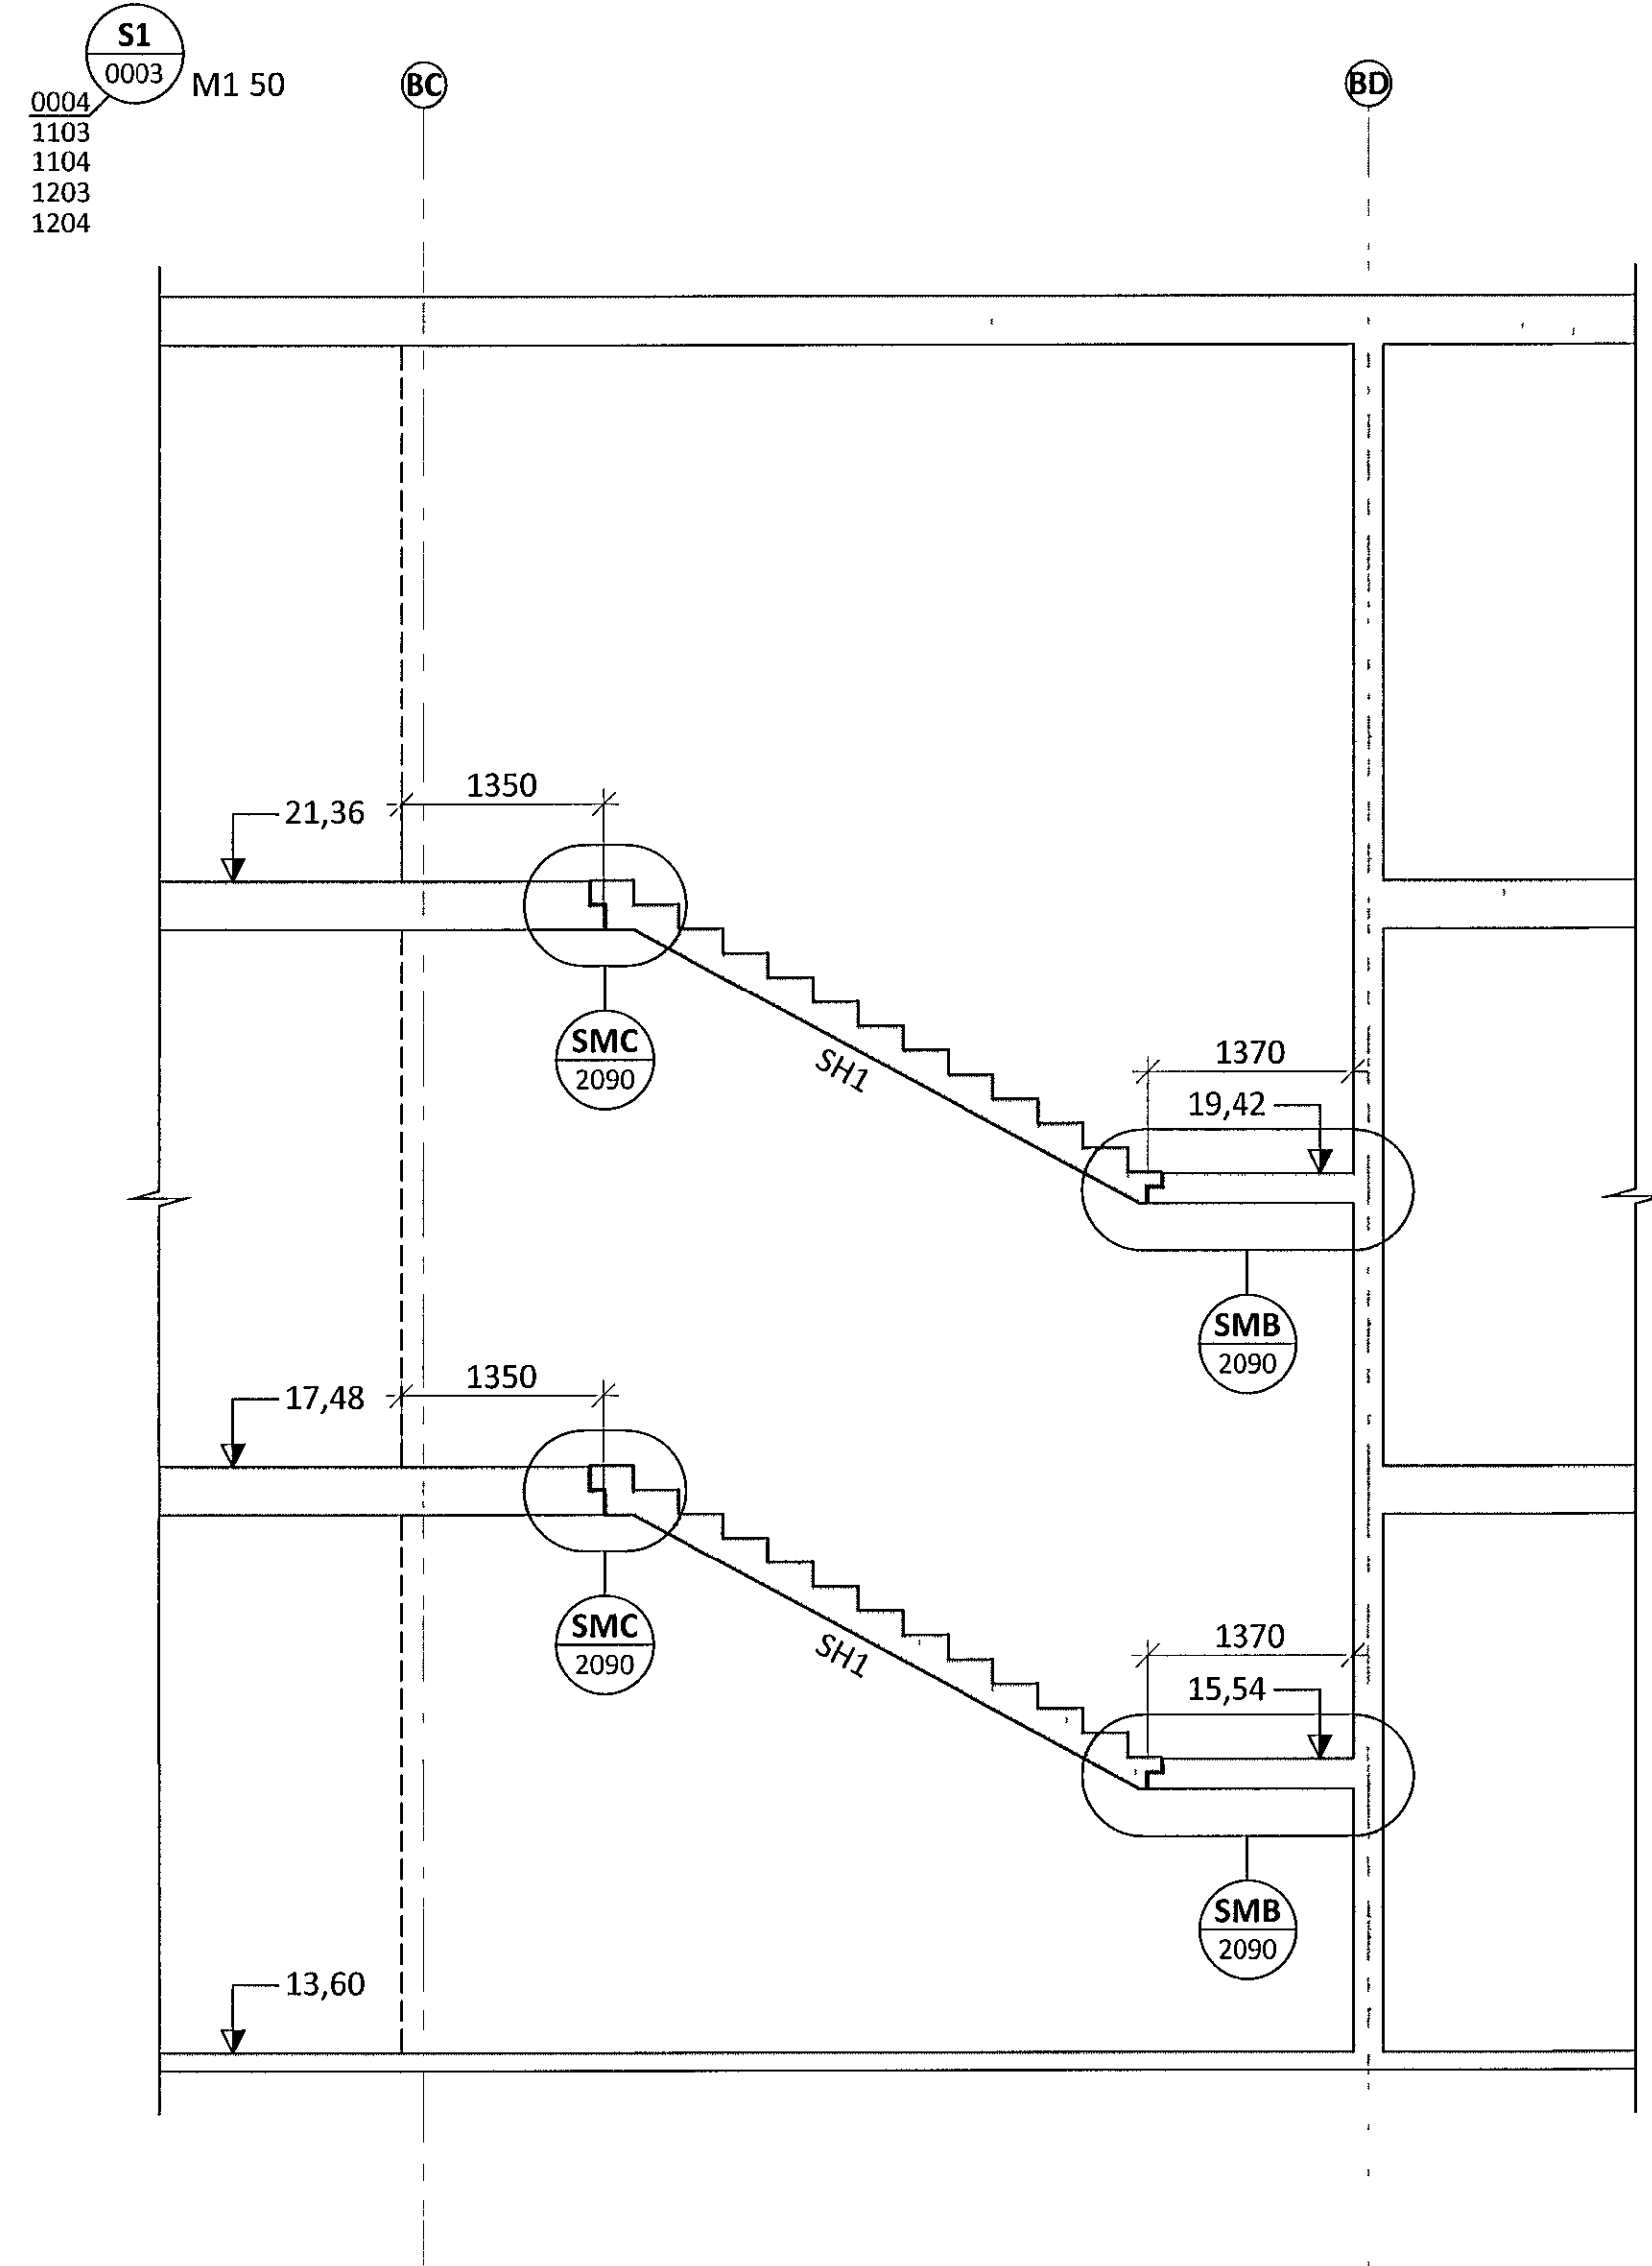-  TÁKNAR NÝJA STEYPU
-  TÁKNAR FORSTEYPTAR EININGAR
-  TÁKNAR ÞANSTEYPU



ÁRITUN AÐALHÖNNUÐAR KT 01151-2014

| BR | DAGS | BREYTING | SAMP |
|----|------|----------|------|
|    |      |          |      |
|    |      |          |      |
**ferill**  
VERKFRÆÐISTOFA

**FLUGVELLIR 1** HAFNAFIRÐI  
NÝBYGGING  
BURÐARVIRKI  
STIGAR  
SNIÐ

SAMÞYKKT  
HONNUÐUR  
PÓ  
MKV  
1 50

YFIRFARID  
HE  
14014

DAGS UTG  
22 09 14

DAGS BREYTT  
1 - 2080

010345-4059  
www.ferill.is

ferill ehf. Mörkin 1 108 Reykjavík Sími 575 1600 Fax 575 1601 www.ferill.is