




B14
1304 M1.10

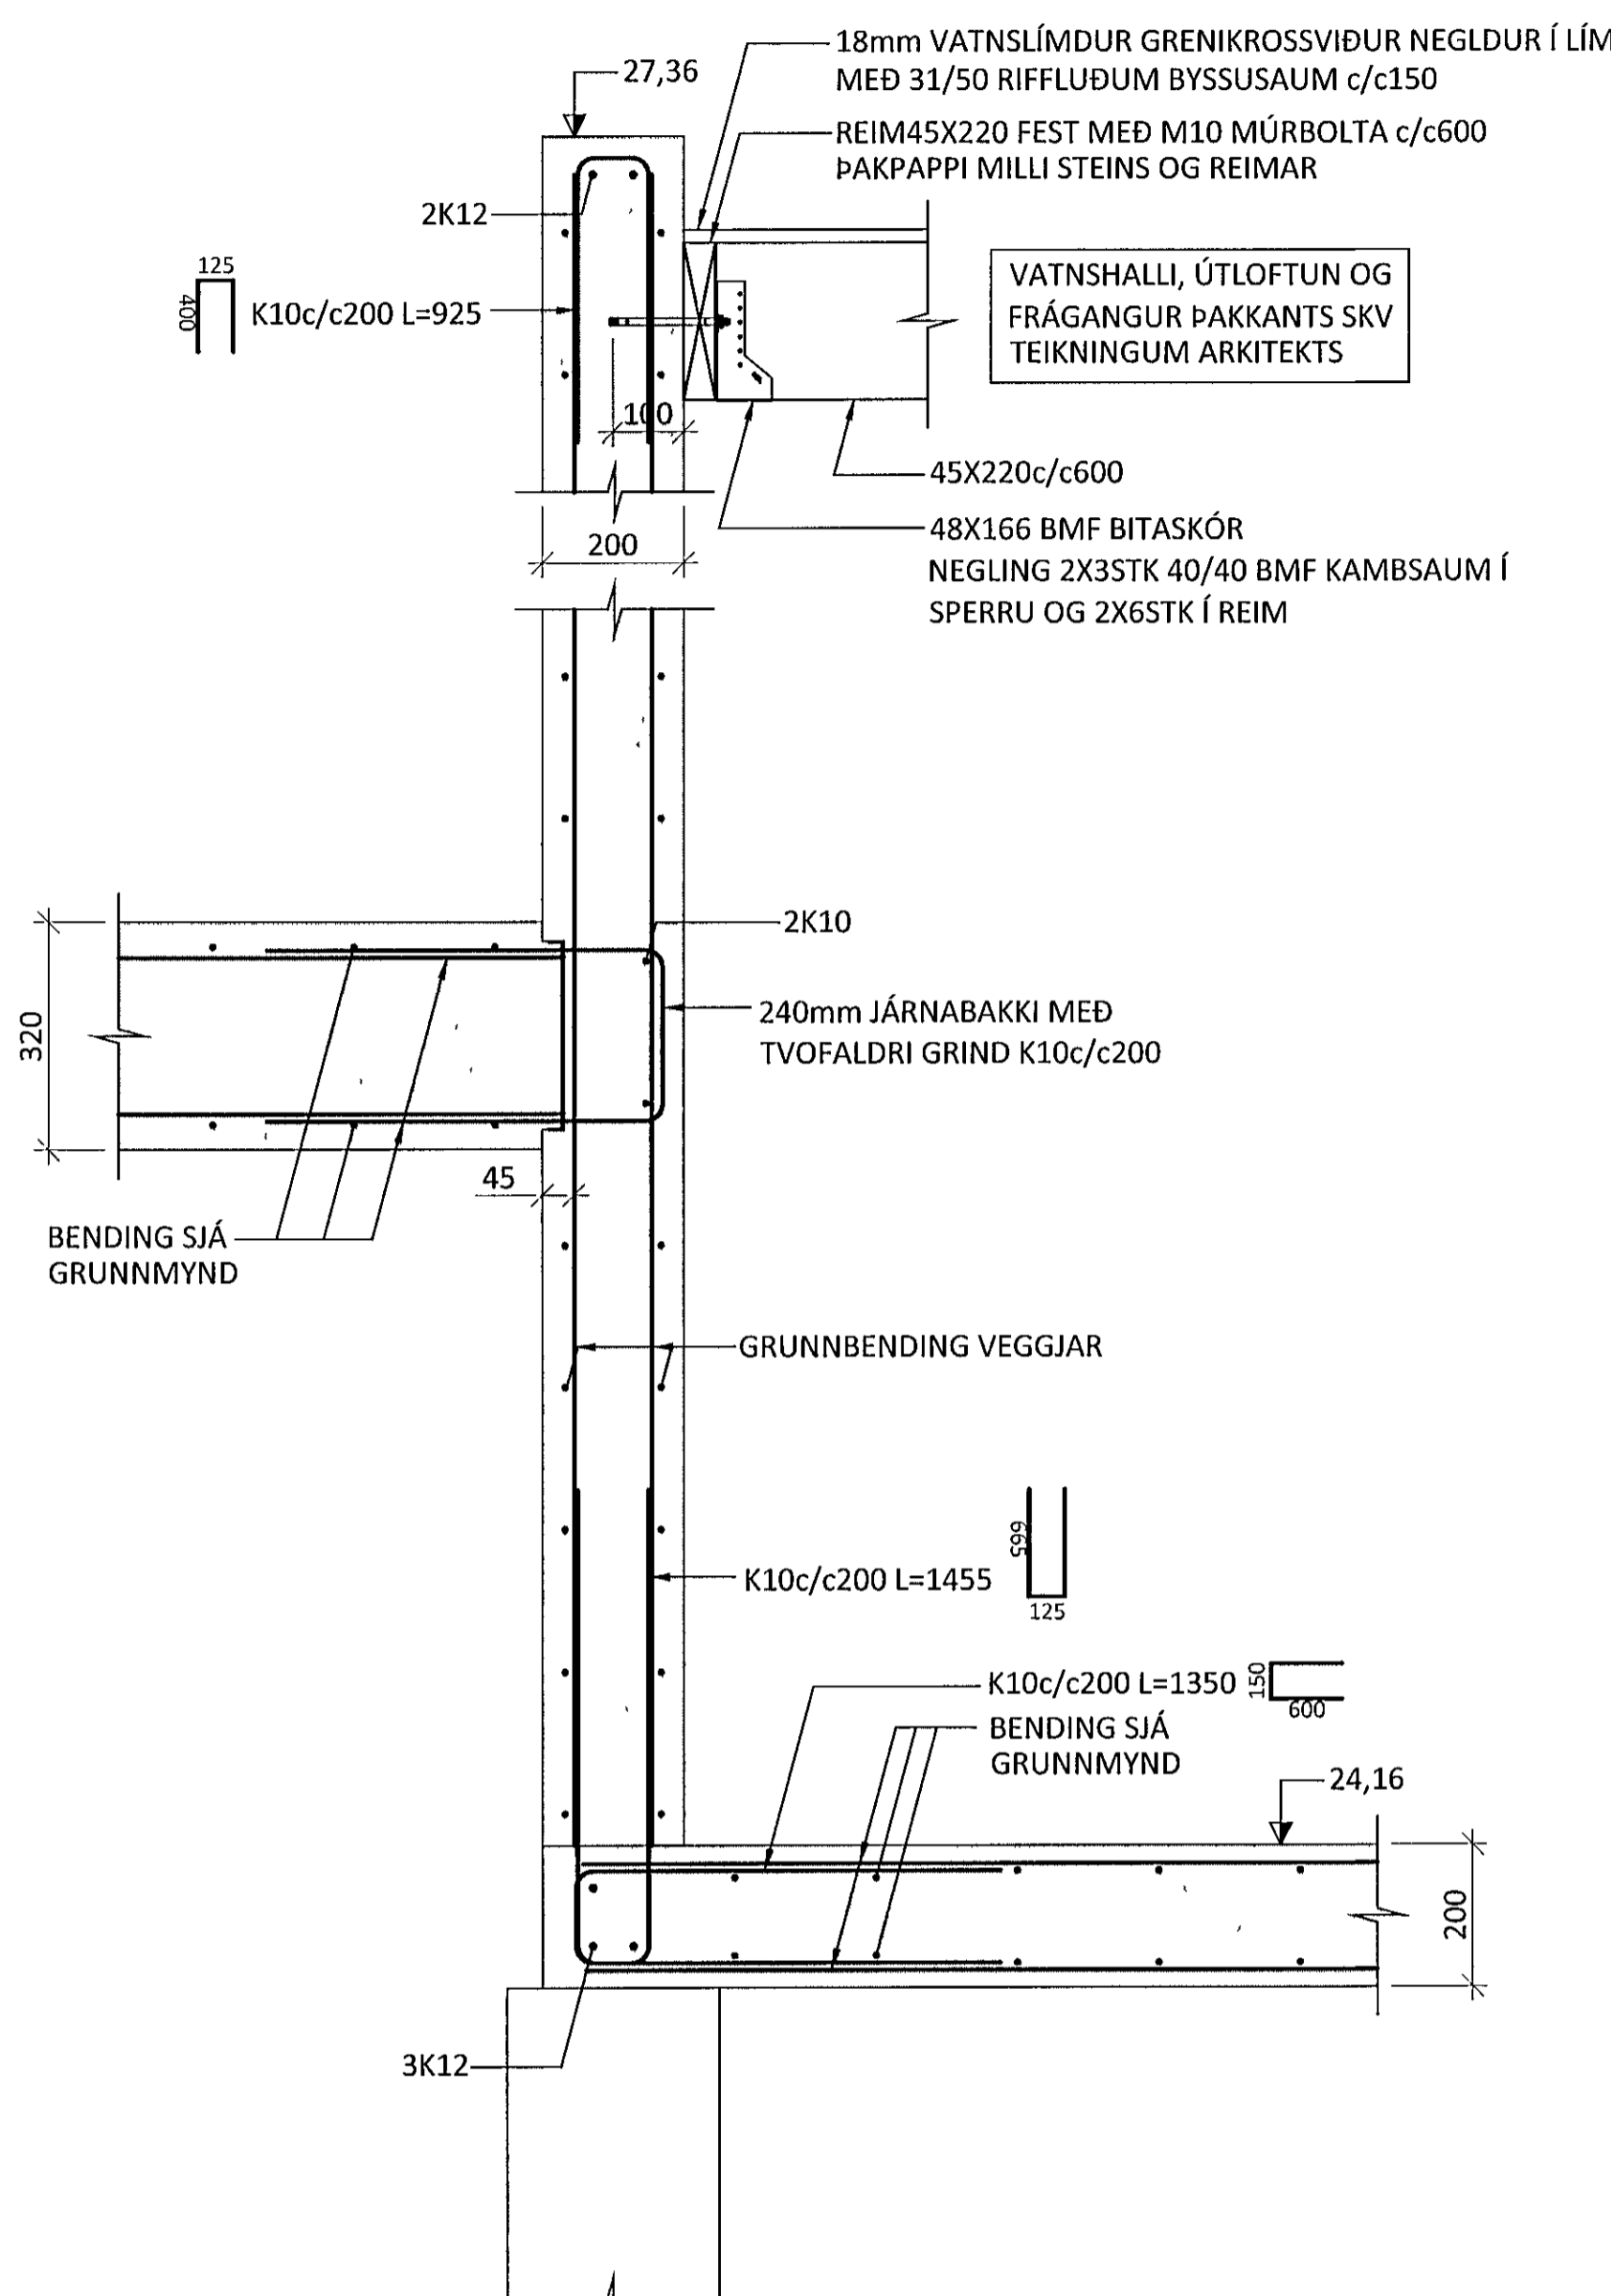


B15
1303 M1.10

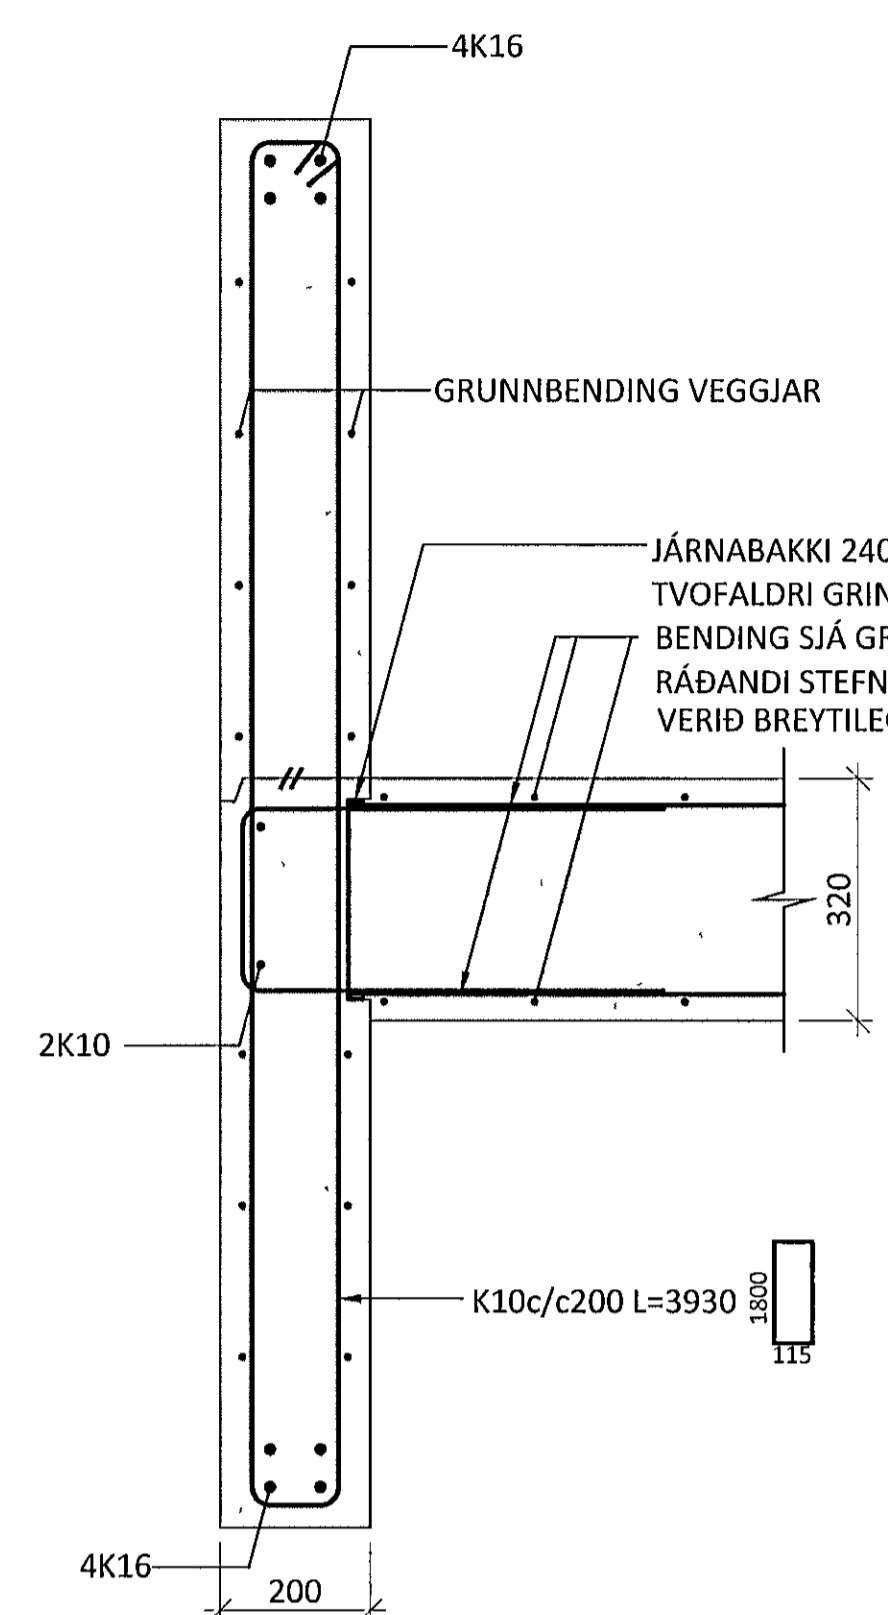


B16
1301 M1.10

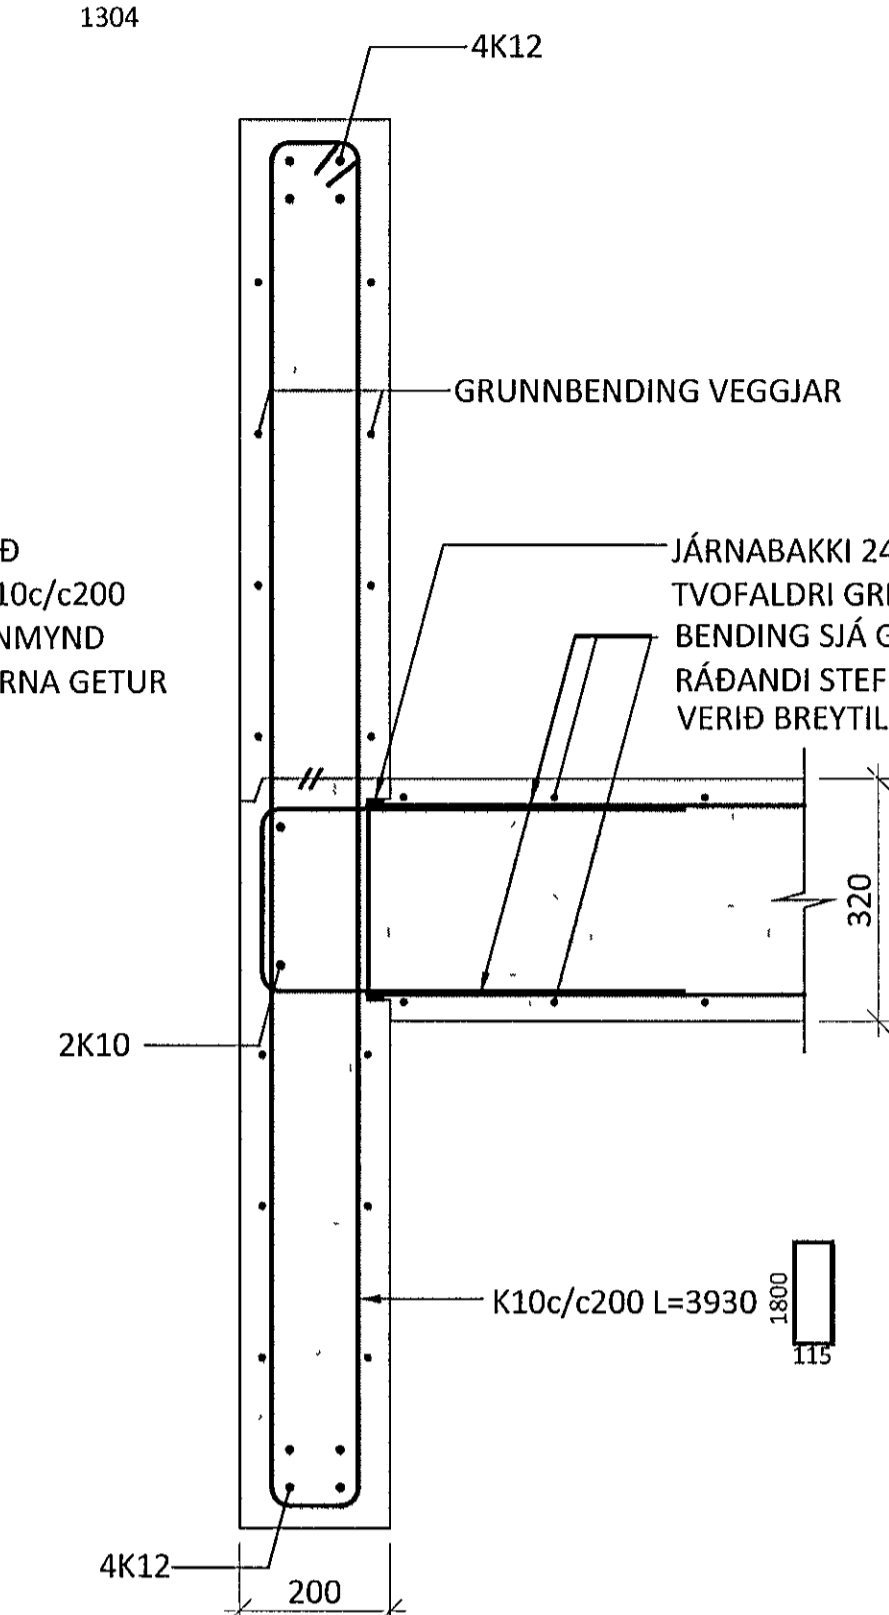

B17
1305 M1.10

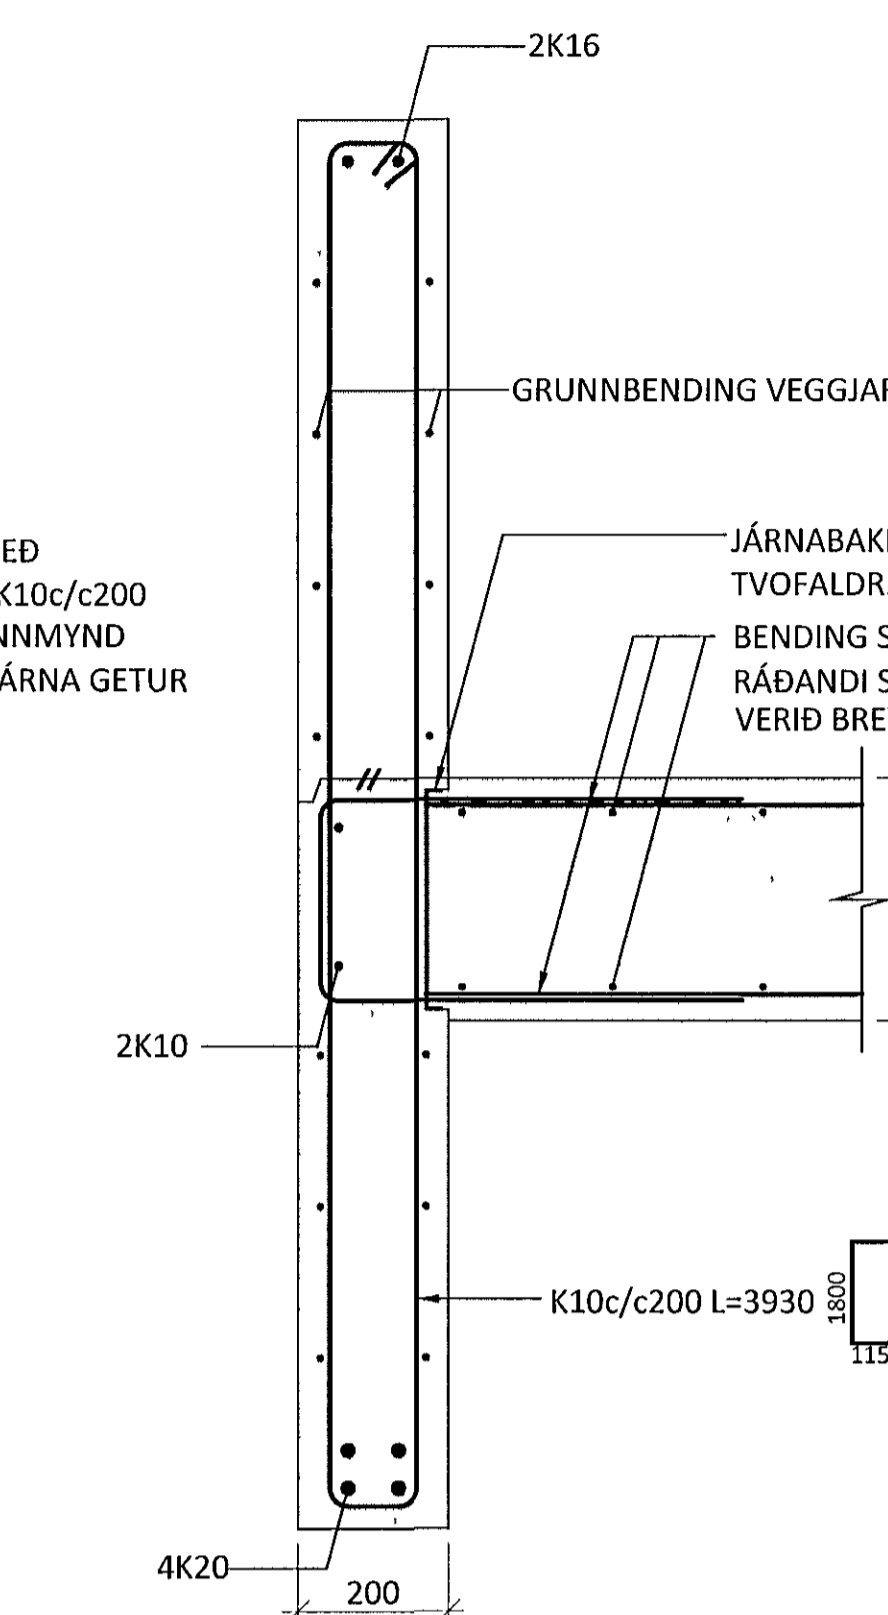


SM10
1101 M1.10

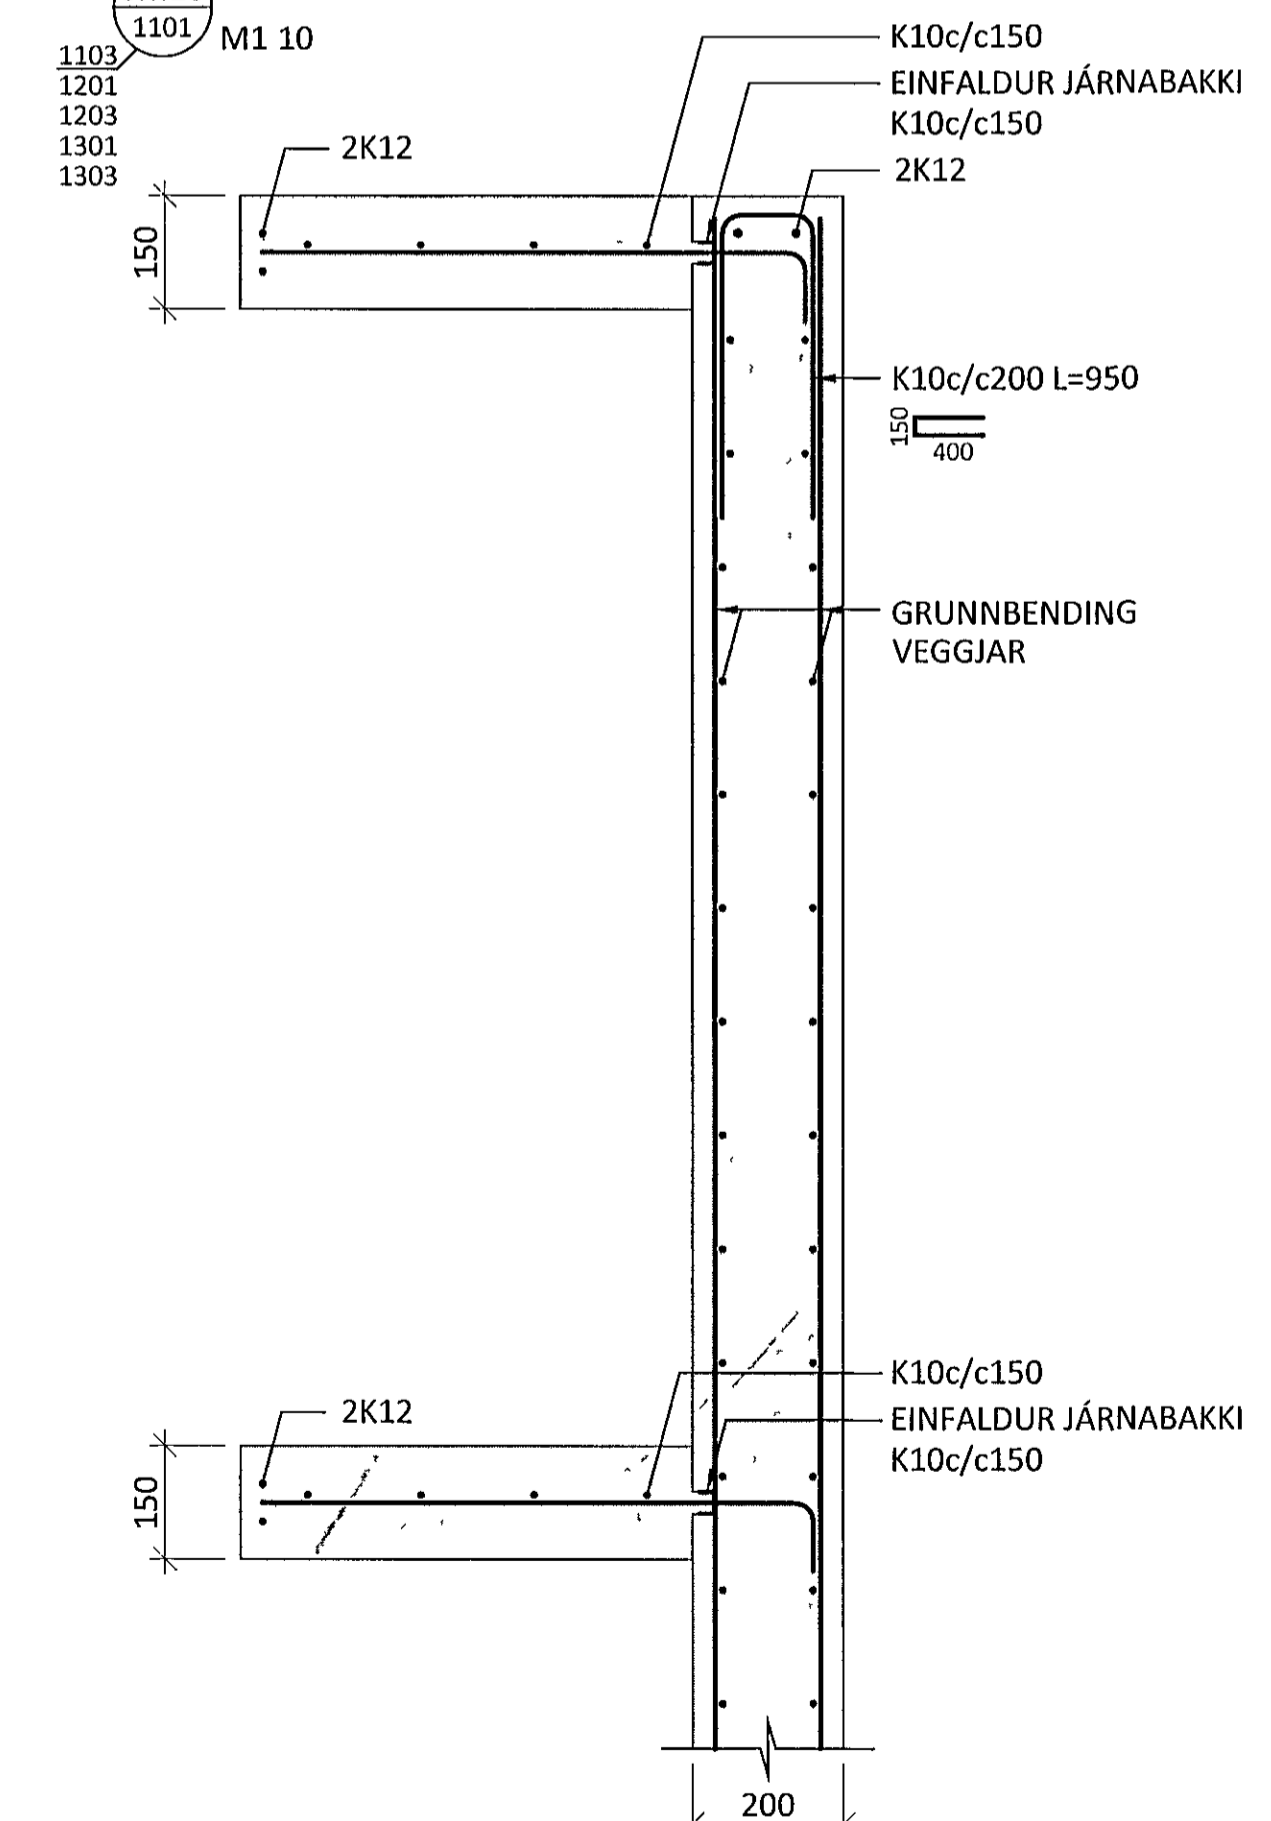

SKÝRINGAR

- SJÁ TEIKNINGU 1-A000 FYRIR ALMENNAR SKÝRINGAR
- OLL MÁL ERU Í MILLIMETNUM OG ALLIR KÓTAR OG ERU Í METRUM
- GRUNNBENDING VEGGJA ER ÝMIST SKILGREIND Á HLÍÐARMYND VIÐKOMANDI VEGGJAR EÐA Á TEIKNINGU 1-3500
- SJÓNSTEYPUÁFERÐ ER EKKI SÝND Á SNIÐUM
- OLL LANGJÁRN Í BITIUM SKULU NÁ SKEYTILENGD INN Í ADLÆGA BYGGINGAHLUTA VIÐ ÁSETUR
- EFRI- OG NEDRIBRÚNARJÁRN Í BITU SKULU NÁ INN FYRIR ÁSETUR NEMA ANNAD SÉ SÝNT Á TEIKNINGUM
- LÁGMARKSÁSETA FYRIR BITA SKAL VERA 80mm
- UPPGEFIN HÆÐ Á JÁRNABAKKA Á SNIÐUM ER HÆÐ Á BAULU SBR SKÝRINGARMYND GERT ER RÁÐ FYRIR AD HÆÐ Á BAKKA SÉ 20mm STÆRRI EN HÆÐ Á BAULU

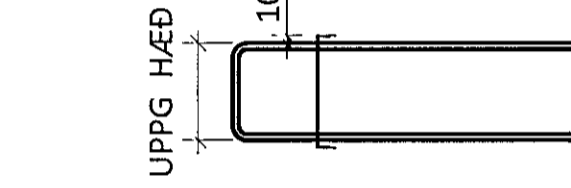

TÁKN

- TÁKNAR NÝJA STEYPU
- TÁKNAR FORSTEYPTAR EINIÐGAR

ÞAKPLATA ER ALMENNT SÝND LÁRÉTT EN TAKA SKAL TILLITI TIL HALLA Á PLOTU Í SAMRÆMI VIÐ TEIKNINGAR ARKITEKTA

ARITUN AÐALHÖNNUNÐAR KT 011251-3015

BR	DAGS	BREYTING	SAMP

ferill
VERKFRÆÐISTOFA

FLUGVELLIR 1 HAFNARFIRÐI
NÝBYGGING
BURÐARVIRKI
PLOTUR - ÞAK
SNIÐ

HÖNNUNDIR	YFIRFARIR	DAGS UTG	DAGS BREYT
ÞÓ thors@ferill.is	HE	22.09.14	
MKV	VERKNR	TEIKN NR	DRÆYI
1.10	14014	1-2002	