PLATA YFIR 3 HÆÐ - ÞAK- GRUNNMYND M1:50

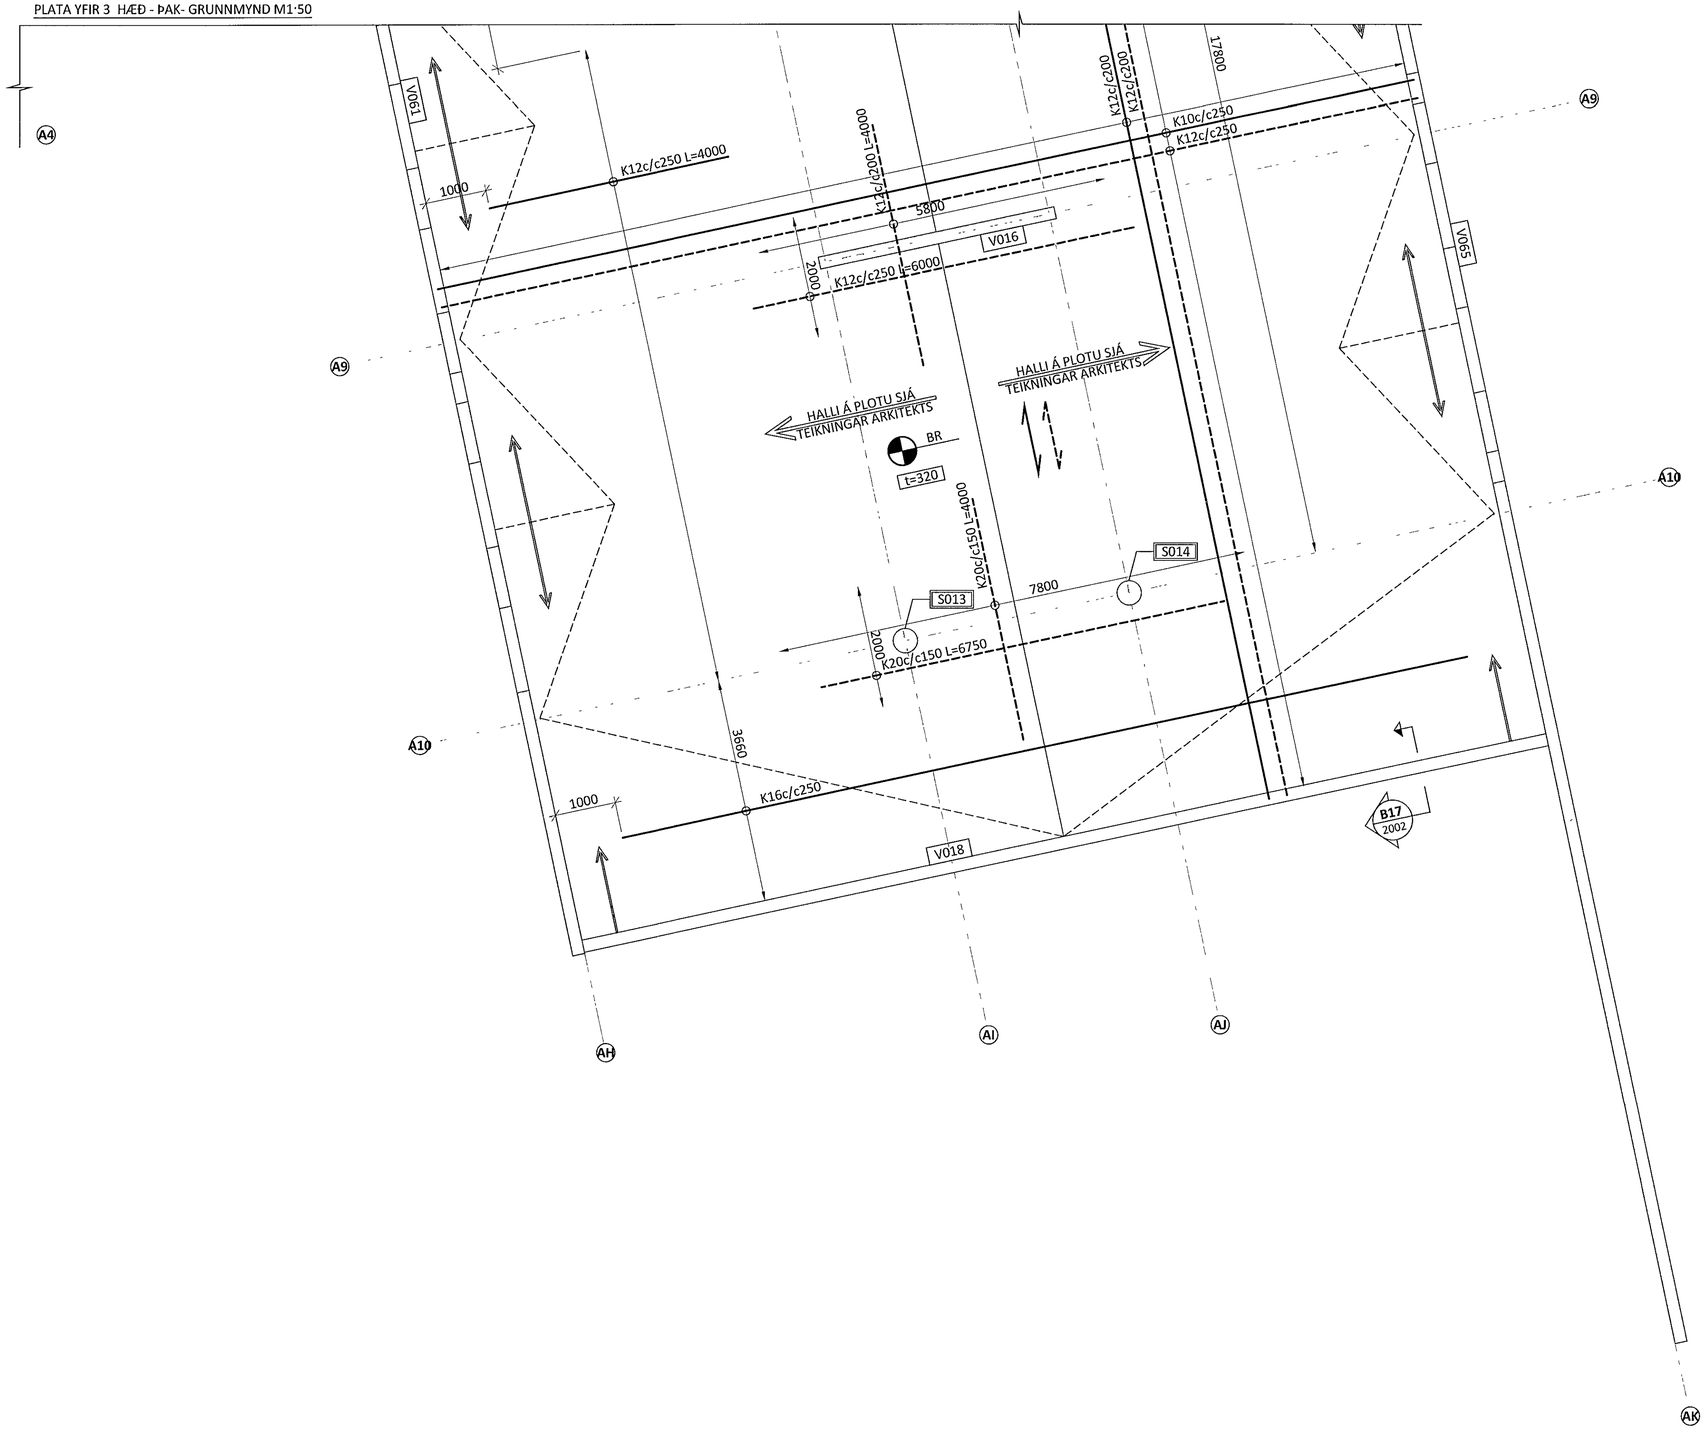

AMTUN BYGGINGARFULLTRÚA

Samþykkt þann 23 okt 2014

Byggingarfulltrúinn í Hafnarfirði
F.h. Hrólfur S. Gunnlaugsson

SKÝRINGAR

- OLL MÁL ERU Í MILLIMETRUM OG ALLIR KÓTAR ERU Í METRUM - UPPGEFNIR KÓTAR Á GRUNNMYNDUM ERU ALLTAF MIÐAÐIR VIÐ EFRI BRÚN STEYPU
- SJÁ TEIKNINGU 1-A000 FYRIR ALMENNAR SKÝRINGAR
- SJÁ TEIKNINGU 1-2000 FYRIR ALMENN SNIÐ Í PLOTUR
- SJÁ TEIKNINGU 1-3001 TIL 3006 FYRIR HLIÐARMYNDIR VEGGJA
- HLUTI JÁRNABENDINGAR Í VEGGJUM SEM SKILGREIND ER Á HLIÐARMYNDUM (TEIKNINGAR 1-3000+) GETUR VERIÐ INNAN PLOTU OG SKAL VERKTAKI ÞVÍ KYNNA SÉR VEL BENDINGU Í VEGGJUM ÁÐUR EN PLOTUR ERU STEYPTAR
- EF STAÐSETNING JÁRNABENDINGAR ER EKKI MÁLSETT Á GRUNNMYND SKAL ALMENNT GERT RÁÐ FYRIR AÐ HÚN SÉ MIÐJUSETT YFIR ÁSETUM EÐA MITT Á MILLI ÁSETA
- ÞVERHALLI Í YFIRBORÐI ÞAKLOTU ER TEKINN Í ÁSTEYPULAGI - SJÁ TEIKNGNAR ARKITEKTA
- FARG OFAN Á ÞAKLOTU ER REIKNAÐ SEM 4,0 KN/m²
- SJÁ GATAPLON FRÁ FERLI FYRIR STÆRÐ OG STAÐSETNINGU GATA Í PLOTUR OG VEGGI

- - - - - - - VEGGUR EÐA BITI OFAN Á PLOTU EÐA BROT Í EFRI BRÚN PLOTU

TÁKN

▲ SJÓNSTEYPU ÁFERÐ ÞEIRRA HLIÐAR SEM PÍLA BENDIR Á SJÁ TEIKNINGAR ARKITEKTS

VXXX VEGGUR MEÐ GRUNNBENDINGU SKILGREINDUR Á TEIKNINGU 1-3500

VXXX VEGGUR SEM TEKIN ER HLIÐARMYND AF Á TEIKNINGUM 1-3001+

SXXX SÚLA - BENDING SÝND Á TEIKNINGU 1-3502

LYKILMYND

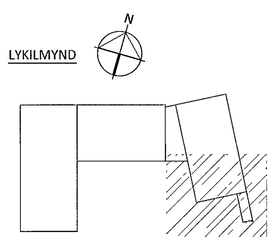

ARITUN ÁÐALHÖNNUÐAR KT 010351-3019

BR	DAGS	BREYTING	SAMÞ

ferill VERKFRÆÐISTOFA

FLUGVELLIR 1

HAFNARFIRÐI

NÝBYGGING

BURÐARVIRKI
PLATA YFIR 3 HÆÐ - ÞAK
GRUNNMYND

SAMÞYKKT KT 010345-4059

HÖNNUÐUR	YFIRFARIÐ	DAGS UTG	DAGS BREYT
ÞÓ thorri@ferill.is	HE	22 09 14	
MKV	VERKNR	TEIKN NR	BREYT
1:50	14014	1 - 1305	

Ferill ehf Mörkin 1 108 Reykjavík Sími 575 1600 Fax 575 1601 www.ferill.is

V:\Flugvellir\1\Teikningar\1-BURÐARÞOL\14014-1-1300.dwg