ARITUN BYGGINGARFULLTRÚA

Samþykkt þann 23 okt 2014

Sveitarstjórinn í Hafnarfirði
F.h. Hrafns S. Guðmundssonar

PLATA YFIR 3 HÆÐ - ÞAK- GRUNNMYND M1 50

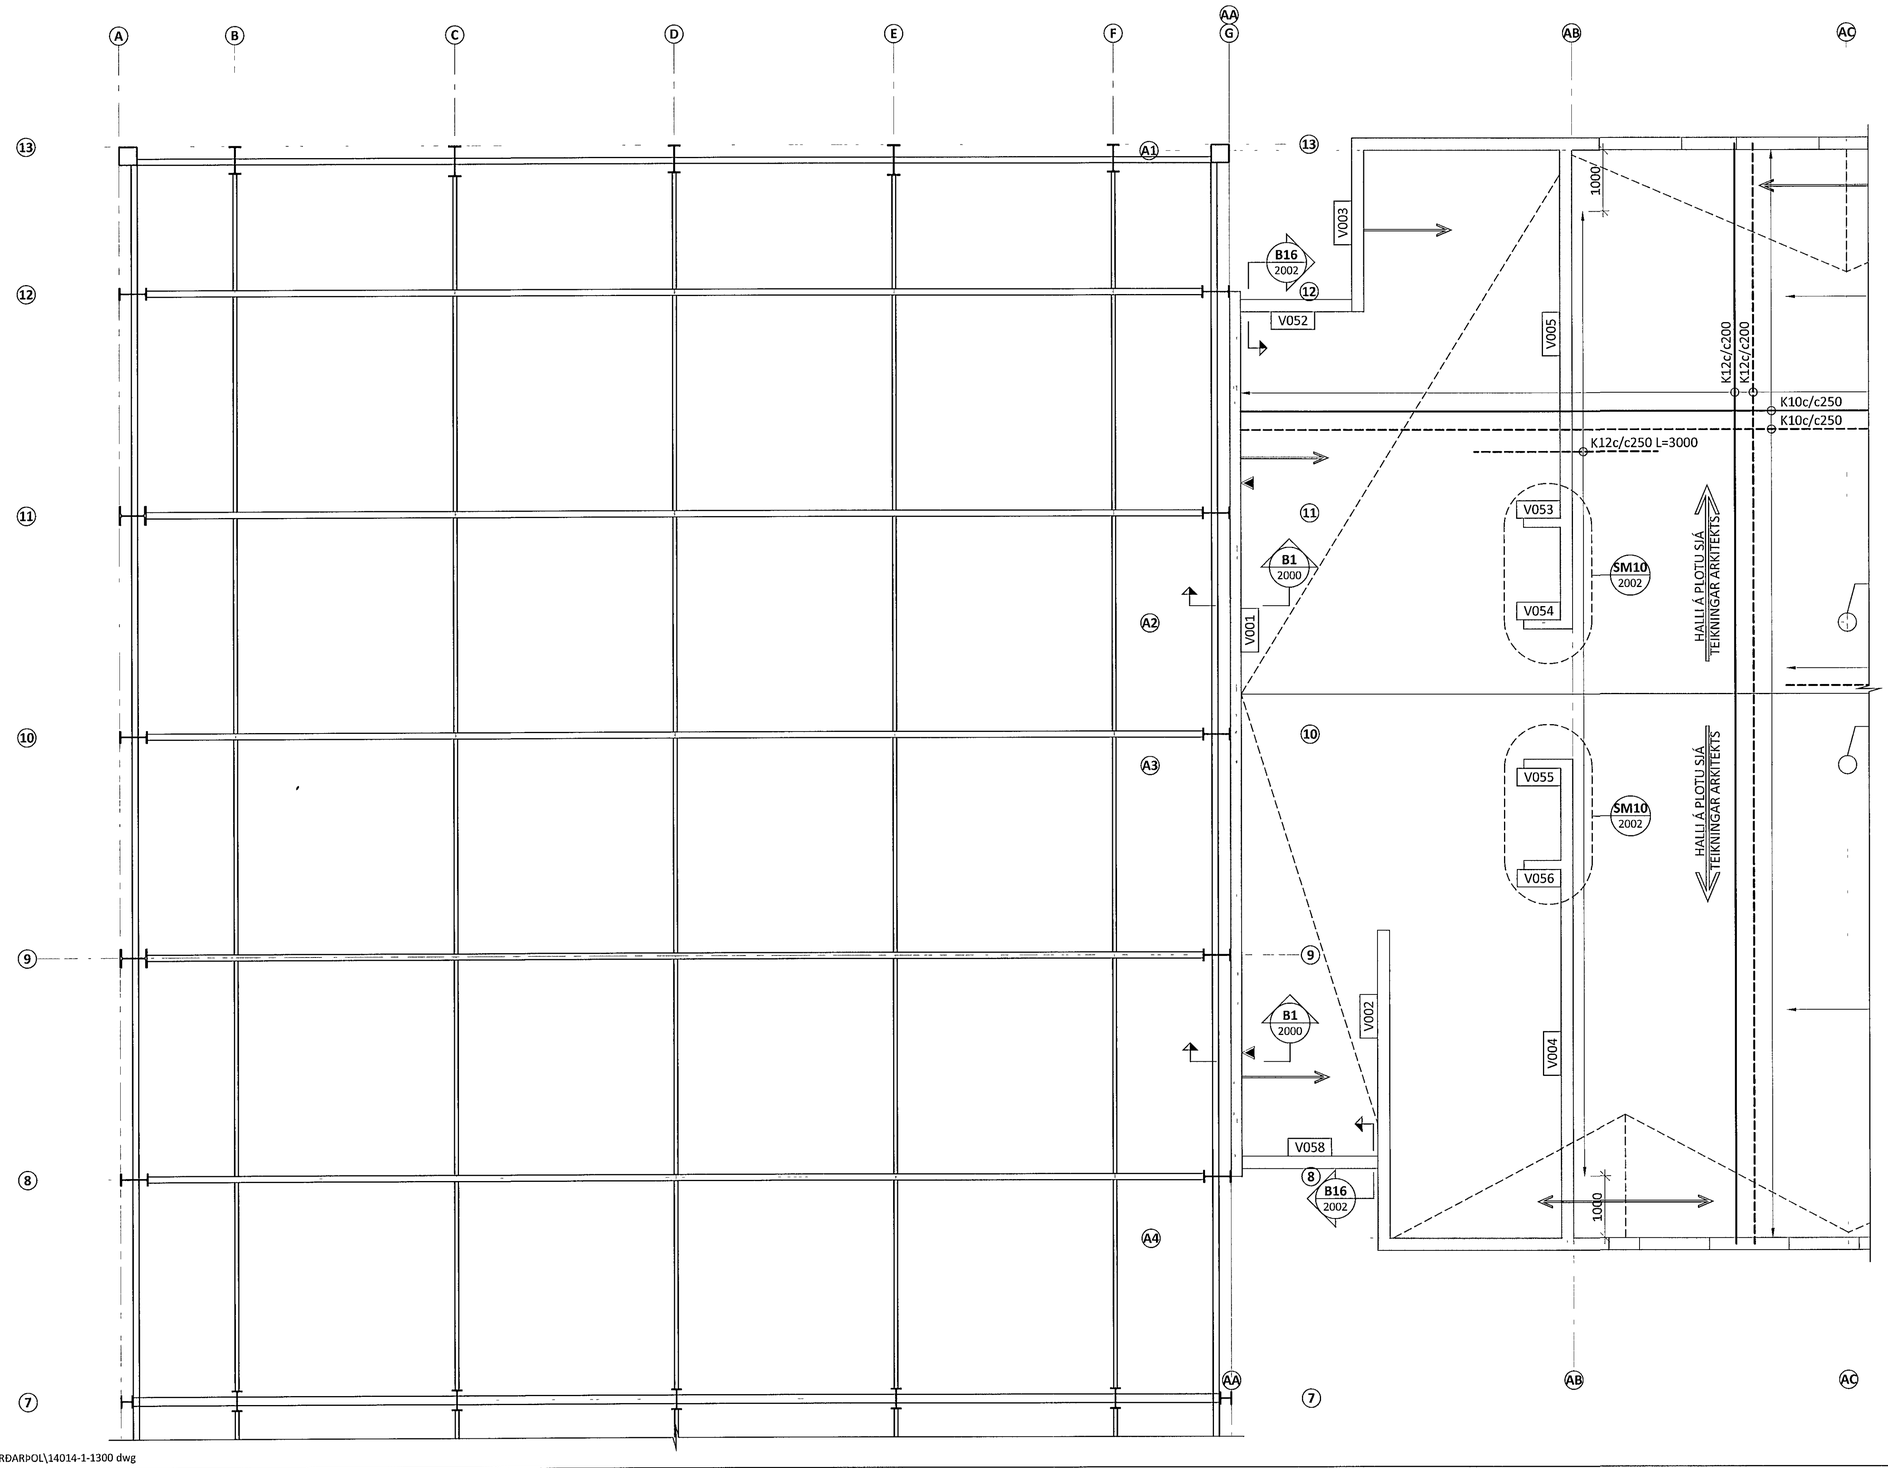


## SKÝRINGAR

- OLL MÁL ERU Í MILLIMETRUM OG ALLIR KÓTAR ERU Í METRUM - UPPGEFNIR KÓTAR Á GRUNNMYNDUM ERU ALLTAF MIÐAÐIR VIÐ EFRI BRÚN STEYPU
- SJÁ TEIKNINGU 1-A000 FYRIR ALMENNAR SKÝRINGAR
- SJÁ TEIKNINGU 1-2000 FYRIR ALMENN SNIÐ Í PLOTUR
- SJÁ TEIKNINGU 1-3001 TIL 3006 FYRIR HLIÐARMYNDIR VEGGJA
- HLUTI JÁRNABENDINGAR Í VEGGJUM SEM SKILGREIND ER Á HLIÐARMYNDUM (TEIKNINGAR 1-3000+) GETUR VERIÐ INNAN PLOTU OG SKAL VERKTAKI ÞVÍ KYNNA SÉR VEL BENDINGU Í VEGGJUM ÁÐUR EN PLOTUR ERU STEYPTAR
- EF STAÐSETNING JÁRNABENDINGAR ER EKKI MÁLSETT Á GRUNNMYND SKAL ALMENNT GERT RÁÐ FYRIR AÐ HÚN SÉ MIÐJUSETT YFIR ÁSETUM EÐA MITT Á MILLI ÁSETA
- ÞVERHALLI Í YFIRBORÐI ÞAKLOTU ER TEKINN Í ÁSTEYPULAGI - SJÁ TEIKNGNAR ARKITEKTA
- FARG OFAN Á ÞAKLOTU ER REIKNAÐ SEM 4,0 KN/m²
- SJÁ GATAPLON FRÁ FERLI FYRIR STÆRÐ OG STAÐSETNINGU GATA Í PLOTUR OG VEGGI

VEGGUR EÐA BITI OFAN Á PLOTU EÐA BROT Í EFRI BRÚN PLOTU

## TÁKN

SJÓNSTEYPU ÁFERÐ ÞEIRRA HLIÐAR SEM PÍLA BENDIR Á SJÁ TEIKNINGAR ARKITEKTS

VXXX — VEGGUR MEÐ GRUNNBENDINGU SKILGREINDUR Á TEIKNINGU 1-3500

VXXX — VEGGUR SEM TEKIN ER HLIÐARMYND AF Á TEIKNINGUM 1-3001+

SXXX — SÚLA - BENDING SÝND Á TEIKNINGU 1-3502

## LYKILMYND

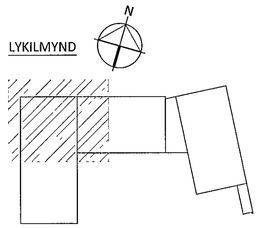


ARITUN AÐALHÖNNUÐAR KT 011051-3019

| ÞR | DAGS | BREYTING | SAMÞ |
|---|---|---|---|

ferill VERKFRÆÐISTOFA

# FLUGVELLIR 1 HAFNARFIRÐI

NÝBYGGING

BURÐARVIRKI
PLATA YFIR 3 HÆÐ - ÞAK
GRUNNMYND

SAMÞYKKT KT 010345-4059 SÆK.

| HÖNNUÐUR | YFIRFARIÐ | DAGS ÚTG | DAGS BREYT |
|---|---|---|---|
| ÞÓ thorri@ferill.is | HE | 22 09 14 | |
| MKV | VERKNR | TEIKN NR | BREYT |
| 1 50 | 14014 | 1 - 1301 | |

Ferill ehf Morkin 1 108 Reykjavik Sími 575 1600 Fax 575 1601 www.ferill.is

V:\Flugvellir\1\Teikningar\1-BURÐARÞOL\14014-1-1300.dwg