UNDIRSTOÐUR - GRUNNMYND M1 50

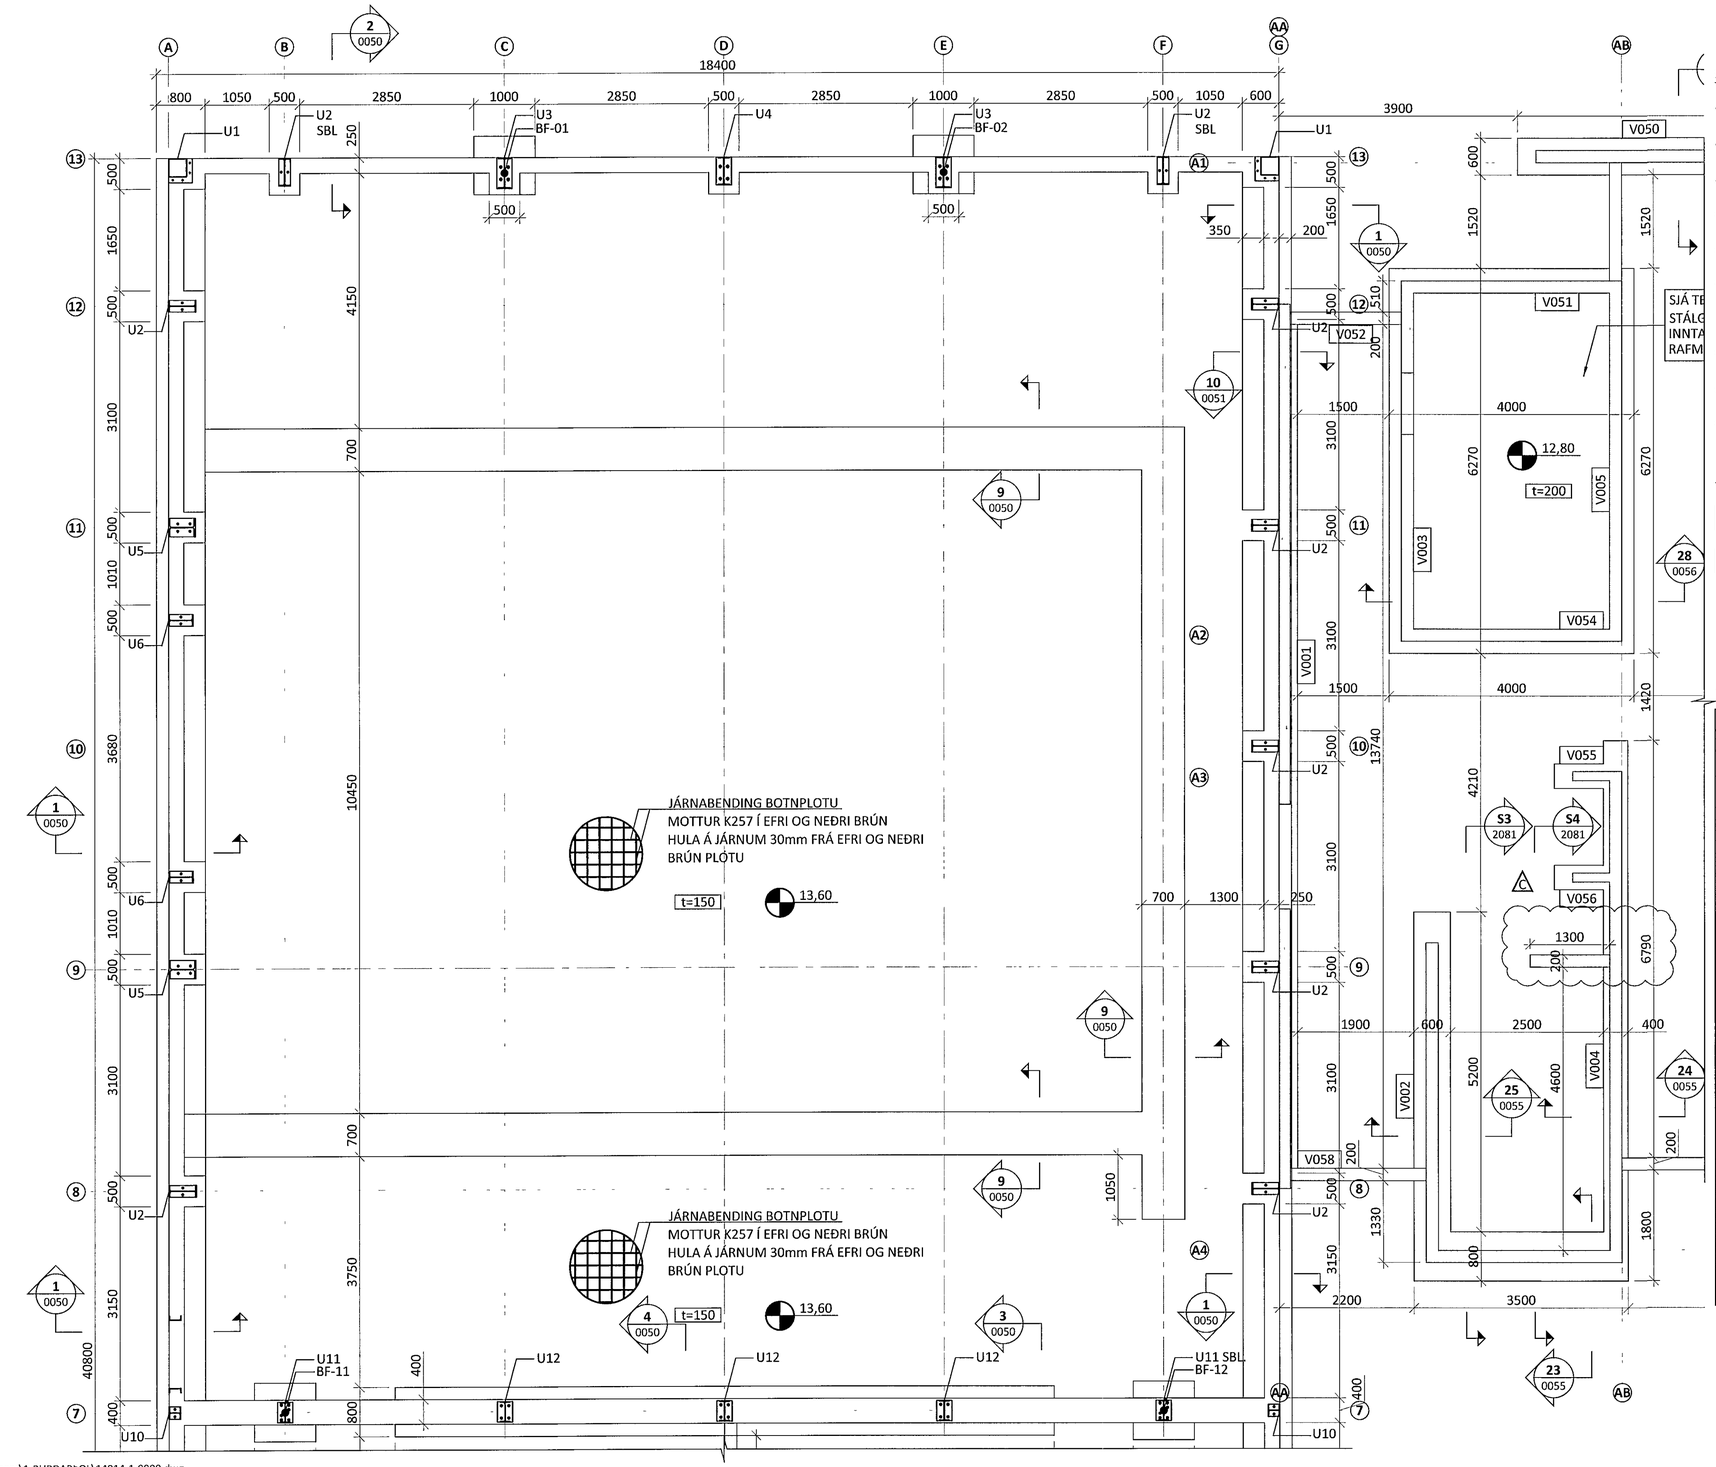

LYKILMYND

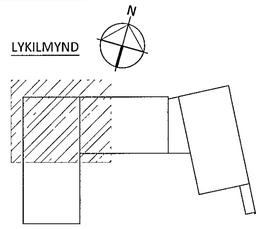

ARITUN BYGGINGARFULLTRUA

Samþykkt þann 23 okt 2014

Byggingafulltrúinn í Hafnarfirði

SKÝRINGAR

- Á TEIKNINGU 1-A000 ERU FLEIRI ALMENNAR SKÝRINGAR
- OLL MÁL ERU Í MILLIMETRUM OG ALLIR KÓTAR OG HNIT ERU Í METRUM
- UNDIRSTOÐUR ERU GRUNDAÐAR Á FYLLINGU
- UNDIRSTOÐUR VIÐ BERGFESTUR ERU GRUNDAÐIR Á KLOPP
- LEYFILEGUR ÞRÝSTINGUR Á FYLLINGU ER REIKNAÐUR 0,5MPa
- SJÁ TEIKNINGU 0001 FYRIR ALMENNAR SKÝRINGAR FYRIR BERGFESTUR OG HNITASKRÁ FYRIR BERGFESTUR Á TEIKNINGU 0000
- SJÁ TEIKNINGAR 052-054 FYRIR SÉRMYNDIR AF UNDIRSTOÐUM U1, U2
- GOT Í SOKKLA ERU SÝND Á GATAPLANI FRÁ FERLI
- SOKKULSKAUT ERU SÝND Á SOKKULSKAUTS-TEIKNINGUM FRÁ VERKHONNUN

TÁKN

TÁKNAR NÝJA STAÐSTEYPU

TÁKNAR FORSTEYPTAR EININGAR

HNITASKRÁ FYRIR BERGFESTUR

NR	AUSTUR	NORÐUR
BF-01	354127,574	397725,022
BF-02	354134,498	397726,998
BF-03	354146,066	397705,602
BF-04	354148,042	397698,678
BF-05	354149,022	397689,234
BF-06	354145,561	397688,246
BF-07	354138,637	397686,270
BF-08	354135,176	397685,282
BF-09	354131,022	397693,819
BF-10	354129,046	397700,743
BF-11	354129,644	397704,657
BF-12	354143,491	397708,610
BF-13	354136,034	397695,604
BF-14	354140,536	397696,889
BF-15	354139,398	397692,348
BF-16	354137,442	397694,937
BF-17	354138,567	397695,259
BF-18	354139,692	397695,580
BF-19	354136,591	397693,655
BF-20	354137,716	397693,976
BF-21	354138,842	397694,297
BF-22	354139,967	397694,618
BF-23	354141,092	397694,940
BF-24	354137,991	397693,014
BF-25	354139,116	397693,336
BF-26	354140,241	397693,657
BF-27	354137,147	397691,705
BF-28	354141,649	397692,990

BERGFESTUR

BF-01-12	TEINN	3 stk K32
	ÞVERMÁL BORHOLU	4"
	DÝPT BORHOLU	4,70 m
	SKEYTILENGD	1,30 m
	LEYFILEGT TOG.	1050 kN

ALMENNAR SKÝRINGAR FYRIR BERGFESTUR

- BERGFESTUR SKULU VERA ÚR KAMBSTÁLI MEÐ FLOTMORK > 500 N/mm²
- BYRJAÐ SKAL Á ÞVÍ GERA FJÓRAR PRÓFUNARBERGFESTUR, EINA U Þ B VIÐ HVERT HORN BYGGINGAR OG ÞÆR PRÓFAÐAR FYRIR FULLT LEYFILEGT TOG EF FESTUR STANDAST EKKI PRÓFUN SKAL HAFT SAMBAND VIÐ FERIL VERKFRÆÐISTOFU OG MOGULEGA ÞARF AÐ ENDURSKOÐA ALLAR BERGFESTUR Í KJOLFARIÐ
- RYÐVERJA SKAL KAMBSTÁL MEÐ ÞVÍ AÐ GALVANHÚÐA ÞAÐ MEÐ ÞYKKT 115μm EÐA MÁLA ÞAÐ MEÐ EPOXY MÁLNINGARKERFI MEÐ ÞYKKT 300μm EINGONGU ER NAUÐSYNLEGT AÐ MÁLA 1m AF STONG SEM FER Í JORÐ OG 1m SEM FER Í STEYPU
- FYLLA SKAL BORHOLUR FRÁ BOTNI MEÐ SEMENTSBUNDNU EFNI, T D BOLTAGRAUT FRÁ BM-VALLÁ EÐA SBL EFNI
- EF EKKI ER HÆGT AÐ NÁ FULLRI SKEYTILENGD Í STEYPU ER LEYFILEGT AÐ HELMINGA SKEYTILENGDINA MEÐ ÞVÍ AÐ SJÓÐA ENDAPLOTU Á TEIN

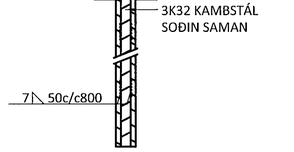

ARITUN ADALHONNUDAR KT 2612513519

C	22 09 14 TEIKNINGAR UPPFÆRÐAR	GÖK.
B	21 07 14 GRUNNMYND BREYTT	
A	27 05 14 BOTNPLOTU BREYTT	
BR	DAGS BREYTING	SAMÞ

ferill VERKFRÆÐISTOFA

FLUGVELLIR 1

HAFNARFIRÐI

NÝBYGGING

BURÐARVIRKI

UNDIRSTOÐUR

GRUNNMYND

SAMÞYKKT Sveinbjörn Rósbergsson KT 010345-4059 GÖK.

HÖNNUÐUR	YFIRFARIÐ	DAGS ÚTG	DAGS BREYT
ÞÓ thorn@ferill.is	HE	14 04 14	22 09 14
MKV	VERKNR	TEIKN NR	BREYT
1 50	14014	1 - 0001	C

Ferill ehf Morkin 1 108 Reykjavik Sími 575 1600 Fax 575 1601 www.ferill.is

V \Flugvellir\1\Teikningar\1-BURÐARÞOL\14014-1-0000 dwg