


afstöðumynd 1:500

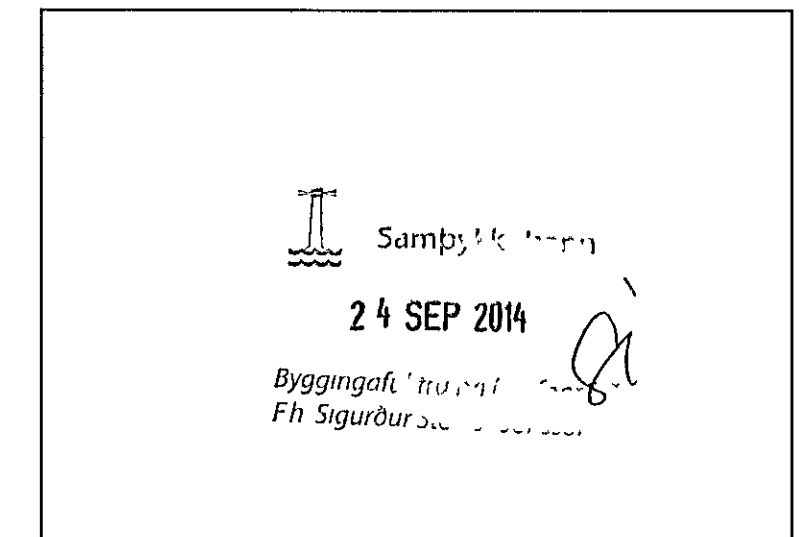

Stuðst er við samþykktar teikningar Águstar Þórðarsonar byggingarfræðings, sem samþykktar voru 31 jan 2007

Húsið er tveggja hæða iðnaðarhús, byggt eftir teikningum Ársæls Vignissonar arkitekts, sem samþykktar voru 14 okt 1992

Burðarveggir eru ýmist steinsteyptr, úr timbri, eða gerðir úr stálsúlum og bitum með timburlektum, sem klæddar eru með trapísuloguðum stálplotum

Berandi gólfplotur eru ýmist staðsteyptar eða úr steypum holplotum

Norðri-, suður og vesturhlíðar hússins eru klæddar ljóstri trapísulagaðri málmklæðningu en austurhlíð er pokapussuð steinsteypa, máluð í ljósum lit

Klæðningar í loftum eru ýmist úr timburplotum eða með tvöfaldrni gipsklæðningu

Lóðarstærð 1938,0 m2  
Lóðarnýting 0,75

**Breytingar: 15. sept. 2014**

Sótt er um leyfi til að breyta aðkomu innan lóðarinnar, sem liggur meðfram Suðurbraut, að eystri hluta Melabrautar 17. Efrni gólfplata í eystri hlutanum er nú um 1 metra hærrni en yfirborð lóðar og er sótt um að hækka lóðina með afliðandi fyllingu upp að voruhurð, sem er á húsnu

Stoðveggir verða úr forsteyptum einingum Bilastæði og athafnasvæði fyrir framan húsið verða með bundnu slitlagi

landnr 121845  
staðgreinir 1400-1-60200170

**Melabraut 17 Hafnarfirði**

Einar Ingimarsson  
arkitekt  
Lynghálsu 3 110 Reykjavík  
símar 587 2772 891 4870  
netfang lynghals@aimnet.is

afstöðumynd

skala 1:500

14. sept. 2014 Er. J.  
1/4  
Einar Ingimarsson