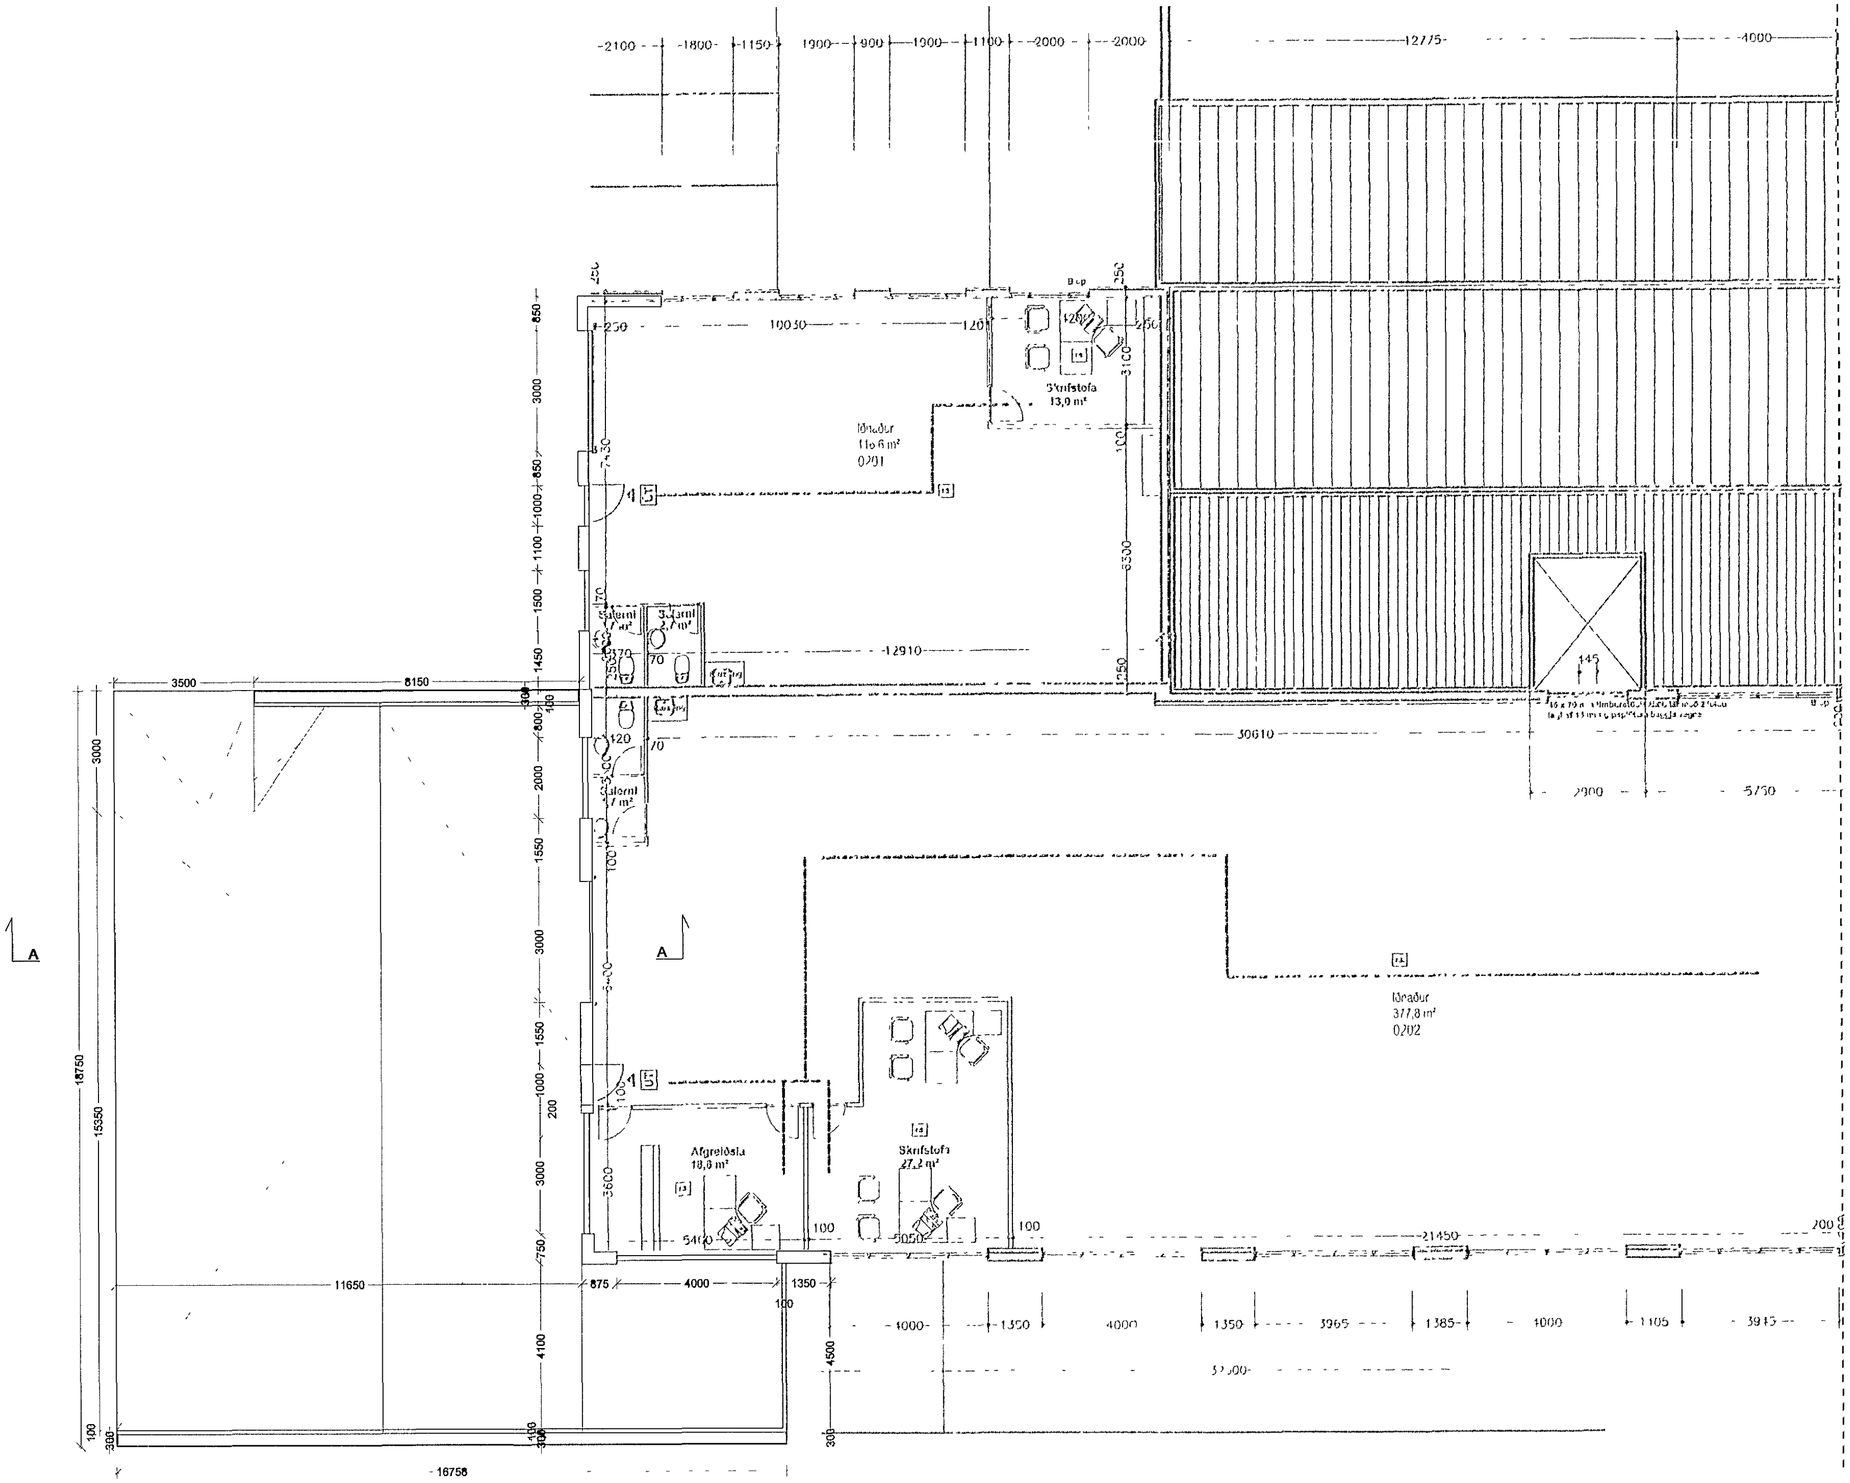

grunnmynd, efri hæð 1 100

Samþykkt þann
24 SEP 2014
Byggingafulltrúinn í Hafnarfirði
Fh Sigurður Steinar Jónsson

Stuðst er við samþykktar teikningar Águstar Þórðarsonar byggingarfræðings, sem samþykktar voru 31 jan 2007

Einar Ingimarsson arkitekt
Lynghálsi 3 110 Reykjavík
símar 567 2772 854 4878
netfang lynghals@simnet.is

Melabraut 17 Hafnarfirði

grunnmynd, efri hæð

kvarði 1 100

2/4

Einar Ingimarsson