



Samþykkt þann  
**24 SEP 2014**  
 Byggingafulltrúinn í Hafnarfirði  
 Fl. Sigurður Steinar Jonsson

Stuðst er við samþykktar teikningar  
 Águstar Þórðarsonar byggingarfræðings, sem  
 samþykktar voru 31 jan 2007

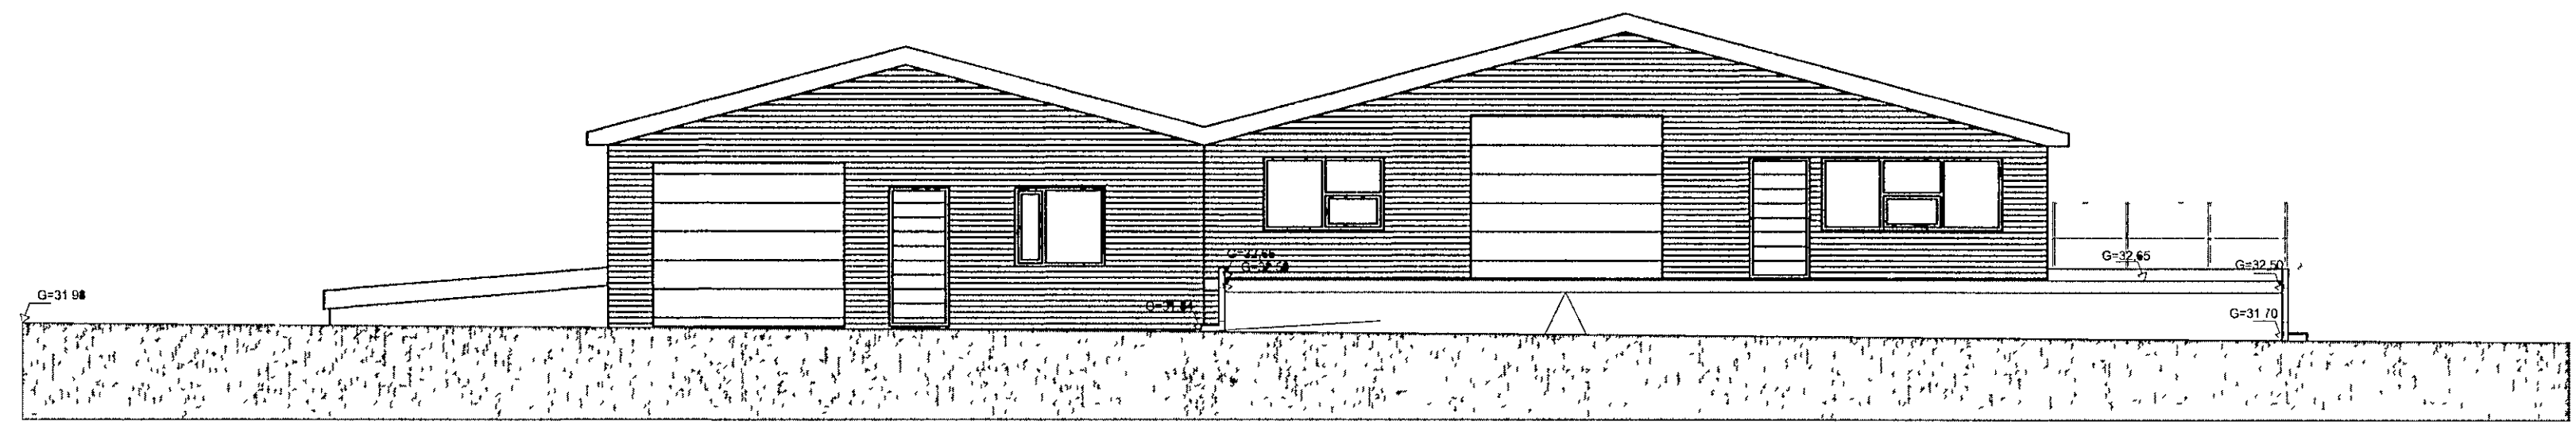

suður

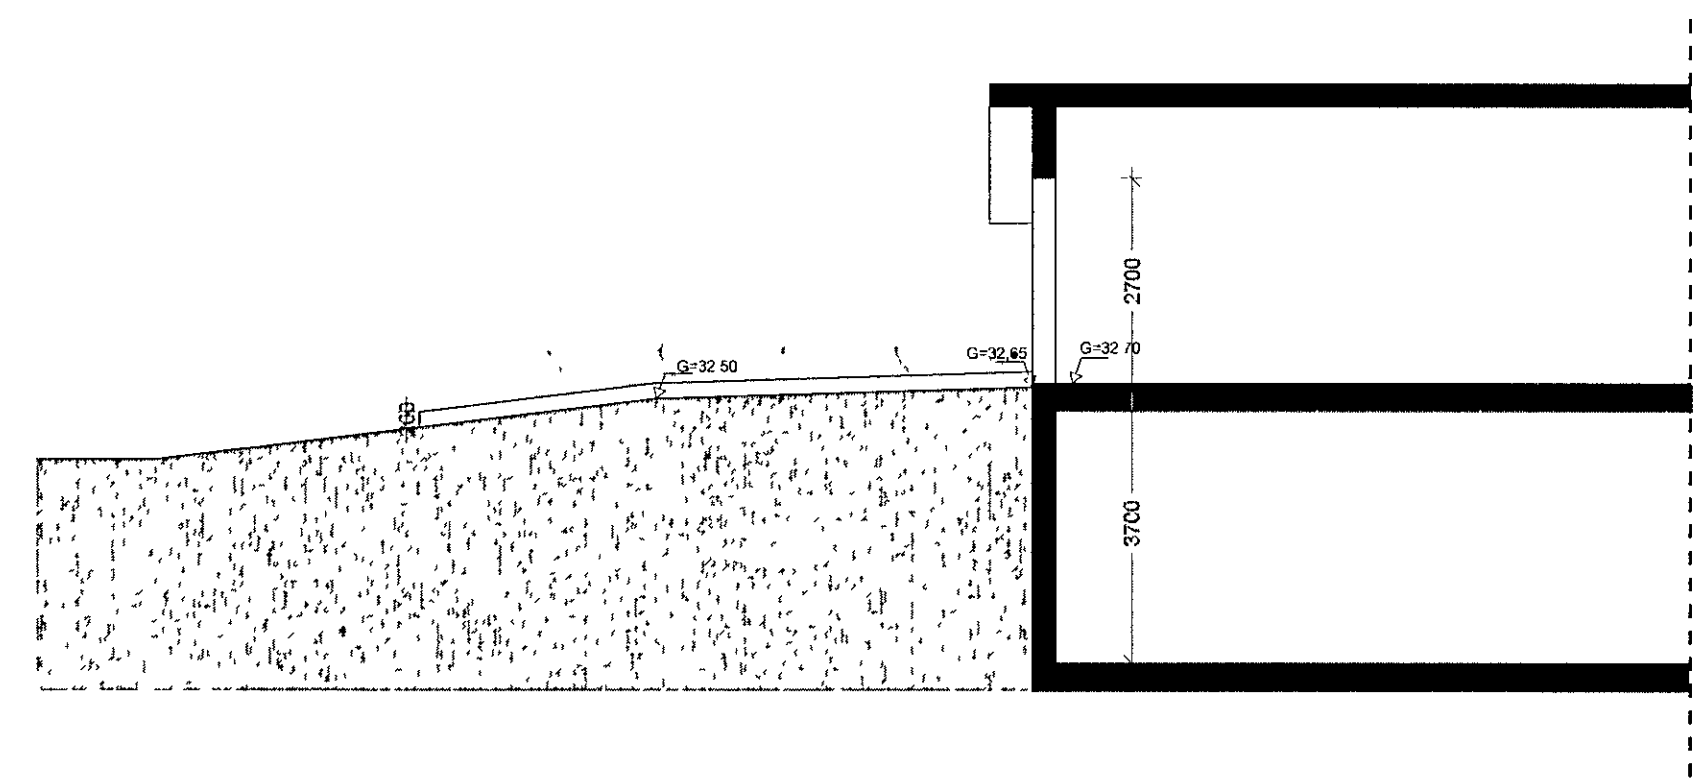

snið A-A

Einar Ingmarsson  
 arkitekt, númer 460552-8320  
 Lynghólar 3 110 Reykjavík  
 Símar: 597 2772 494 4878  
 netfang: lynghola@almnet.is

Melabraut 17 Hafnarfirði  
 utlit, snið  
 kvæmt 1:100  
 1. september 2014 Eir or

*Einar Ingmarsson*