Format A1 (594x841 mm) is 20 mm outside of this frame

Samþykkt þann
23 JUL 2014
Byggingafulltrúinn í Hafnar
F.h. Sigurður Steinar Jónsso

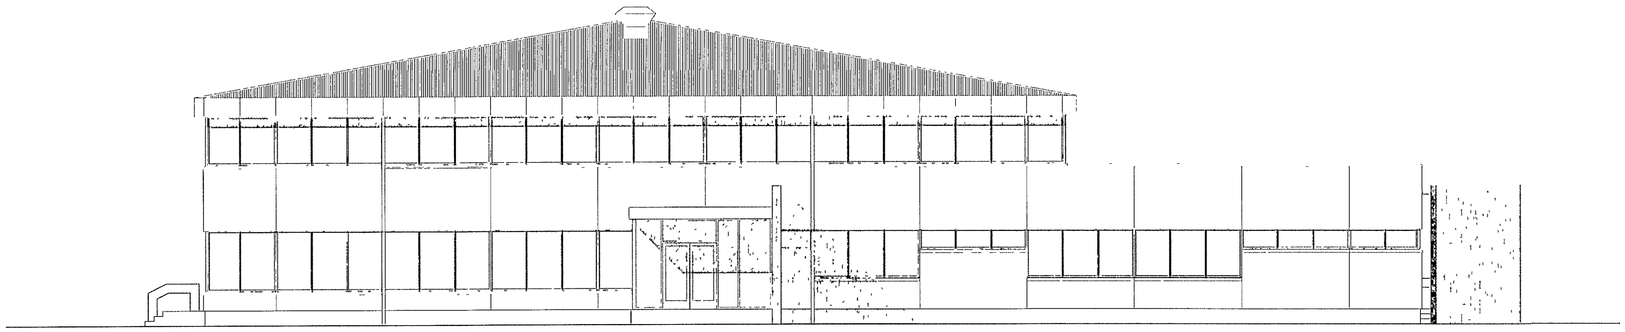

SUÐUÐURHLIÐ

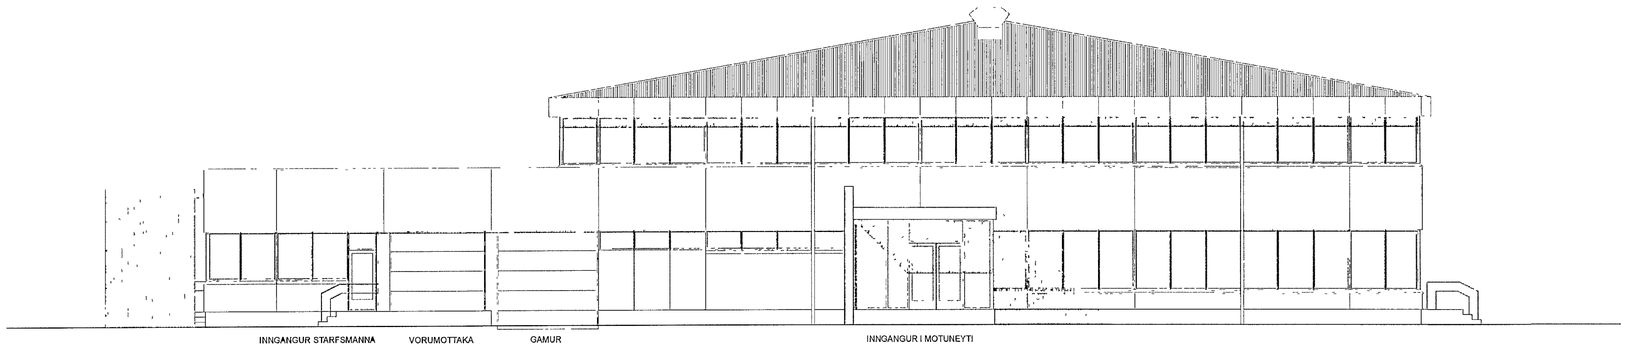

NORÐURHLIÐ

Honnunarstjóri
Þorkell Magnússon, arkitekt
kt. 090364-6939

Útskýringar
Explanations

Nr No	Breyting Revision	Dags Date	Samþykkt Approved	Notk heimil Released
A				

This drawing is the property of Rio Tinto Alcan Iceland Ltd and handed out for personal use only. It may neither be copied nor made available to others without permission of Rio Tinto Alcan Iceland Ltd. The receiver is liable for any misuse.

Stærð / Format A1 | Mkv / Scale 1:100
Dimensions without tolerances according to ISO 2768-1 medium

KANON ARKITEKTAR
HNIT VERKFRÆÐISTOFA

Dagsetning / Date: 2014 07 14
Hannað / Designed: ÞM
Teiknað / Drawn: ÞM
Yfirfarið / Checked | Samþykkt / Approved: HKÞ
Teikn nr verktaka / Supplier Dwg No: 14-05-33010-00
Hluti af / Part of:

Hlutur Object	Atriði Item	Efni Material	Stk./Ea.	Heild/Total Þyngd /Weight (kg)

Athugasemdir Remarks

Motuneytisbygging
Útlit, suður- og norðurhlið

Flokkur nr	Blað nr	Næsta blað nr
00	00	00

Kostn nr -Acc No / Bún nr -Eq No: 4130 02360

AKS nr: UM20

Teg teikningar / Dwg type: teg

Teikn nr ISAL /Dwg No of ISAL:

Breyt /Rev: 0

Rio Tinto Alcan
ISAL
Alcan Iceland Ltd
Straumsvík
IS 222 Hafnarfjörður
Iceland

ISAL Yfirfarið og skráð, dags / ISAL Checked, date: EI/SJo 2014 0# ##
ISAL Samþykkt, dags / ISAL Approval, date: IKR/ 2014 0# ##