




SÉRMÝND B 1:10

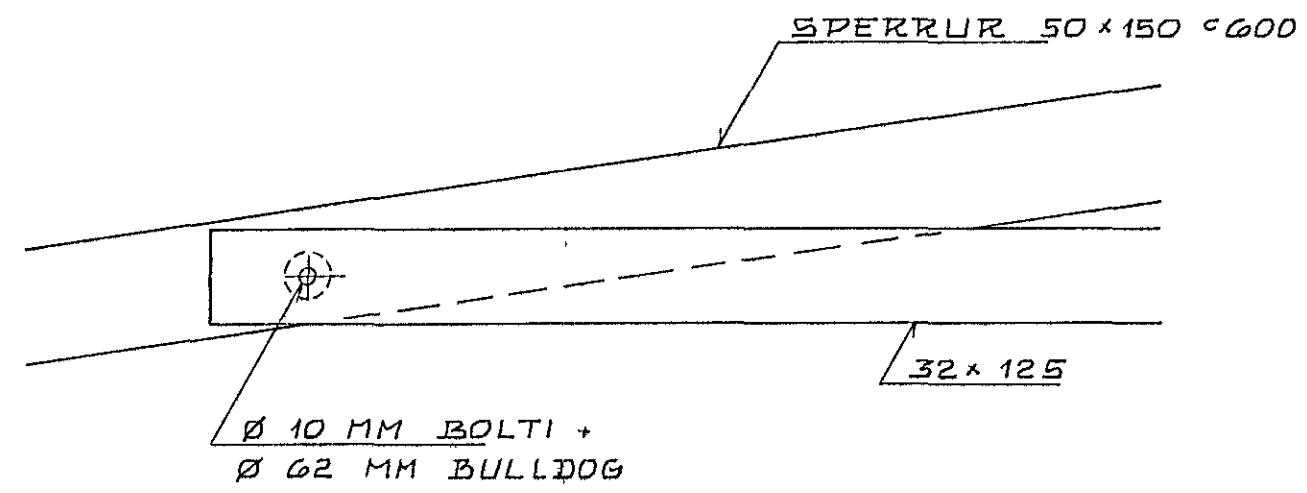

SÉRMÝND C 1:10

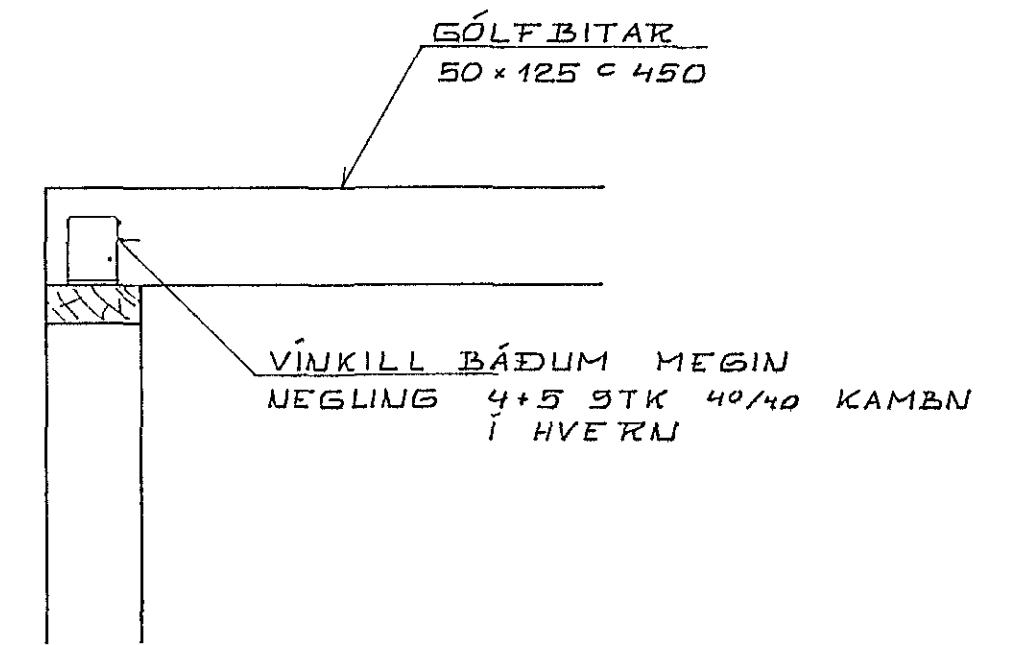

FESTING Á GÓLFBITUM 1:10

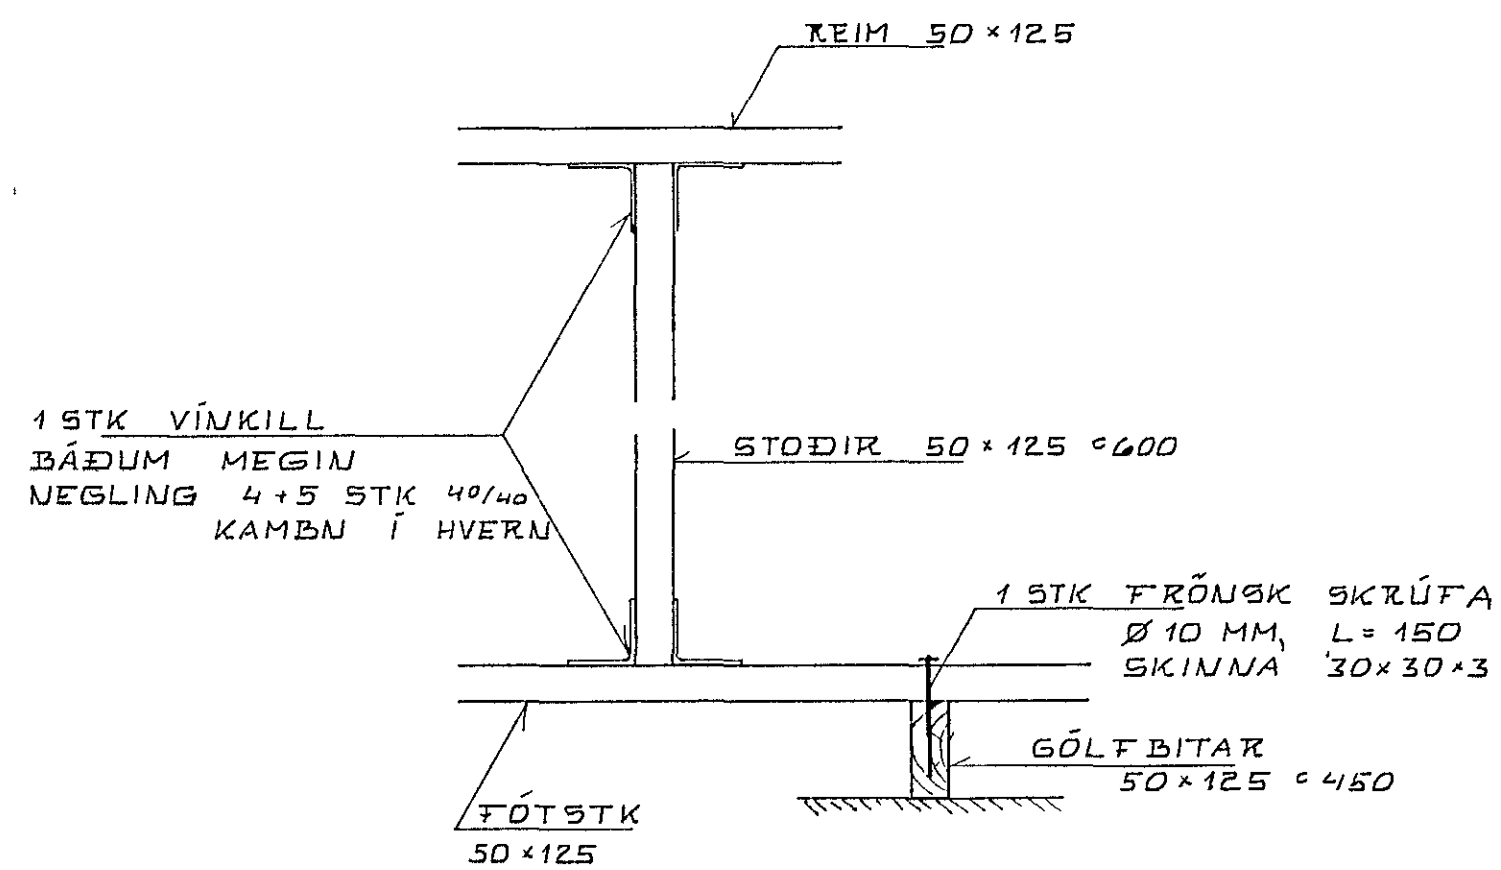

FESTING Á GRIND Í KVISTUM 1:10



KRISTJÁN KNÚTSSON
TÆKNIFRÆÐINGUR FTFÍ 5 651647

NÓNUMSTIGUR 2, HAFNARFIRÐI	DAGS SEPT. 86 MKV 1:10
BREYTING OG STÆKKUN SÉRMÝNDIR,	BL 2 AF NR 864-01