
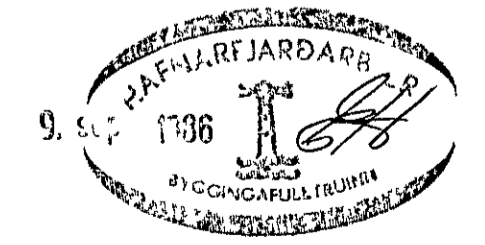


SÉRMYND A 1 10

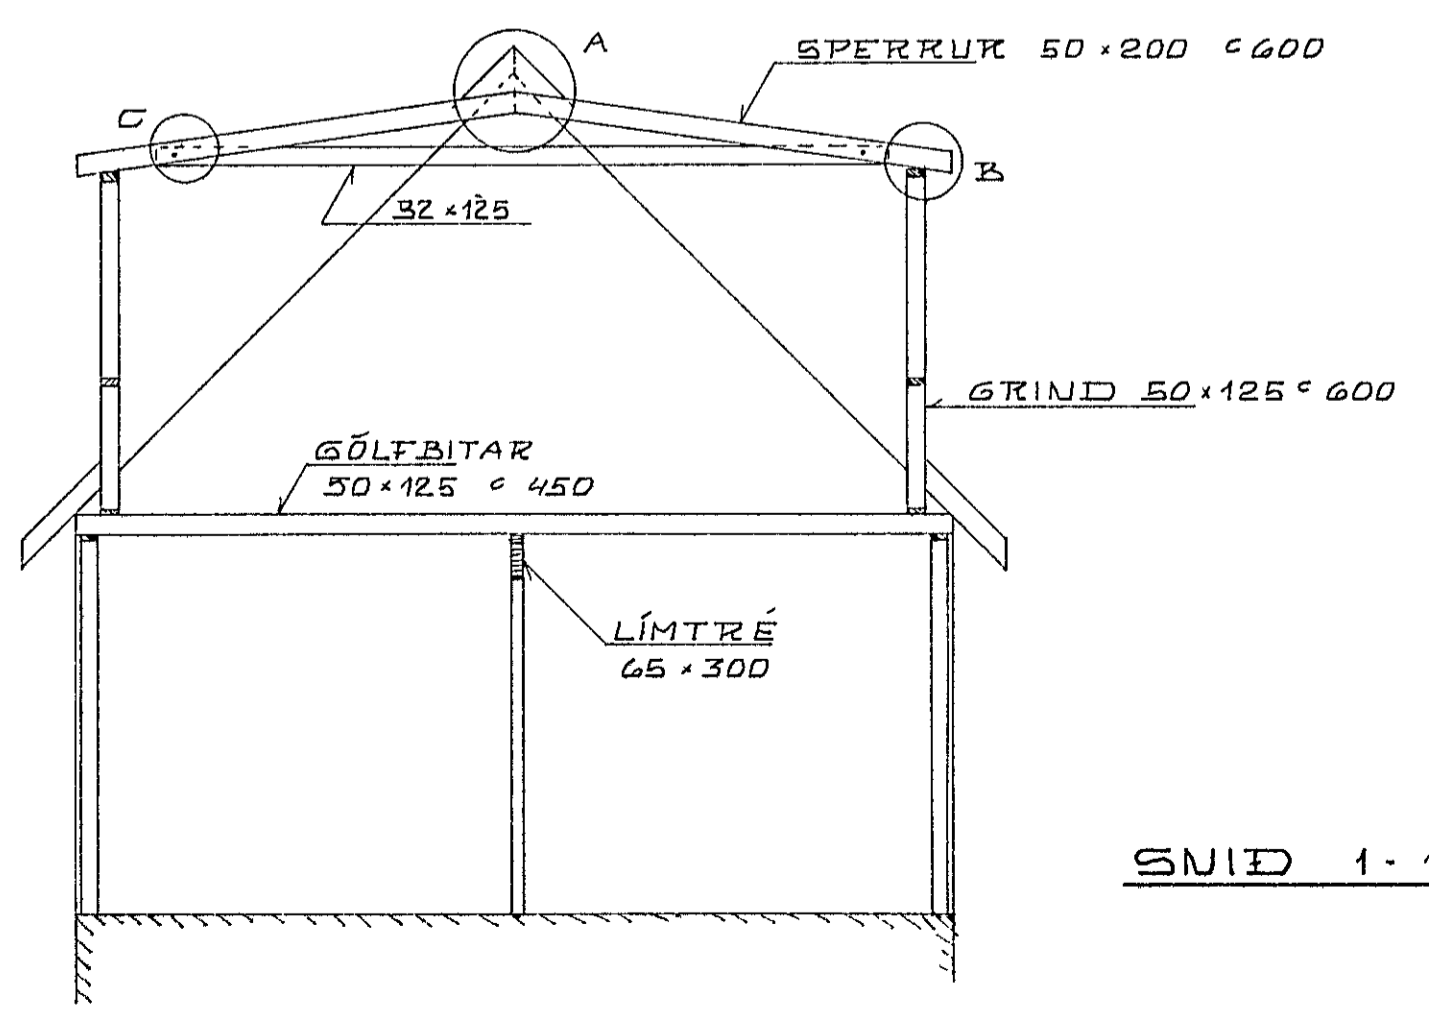

KRISTJÁN KNÚTSSON
TÆKNIFRÆÐINGUR FTFÍ 5 651647

NÖNNUSTIGUR 2, HAFNARFJÓRÐI	DAGS ÁGÚST 86 MKV 1 50/1 10
BREYTING OG STÆKKUN GRUNNMYND OG SNID	BL 1 AF NR 864-01