



SPERRUPLAN 1 50

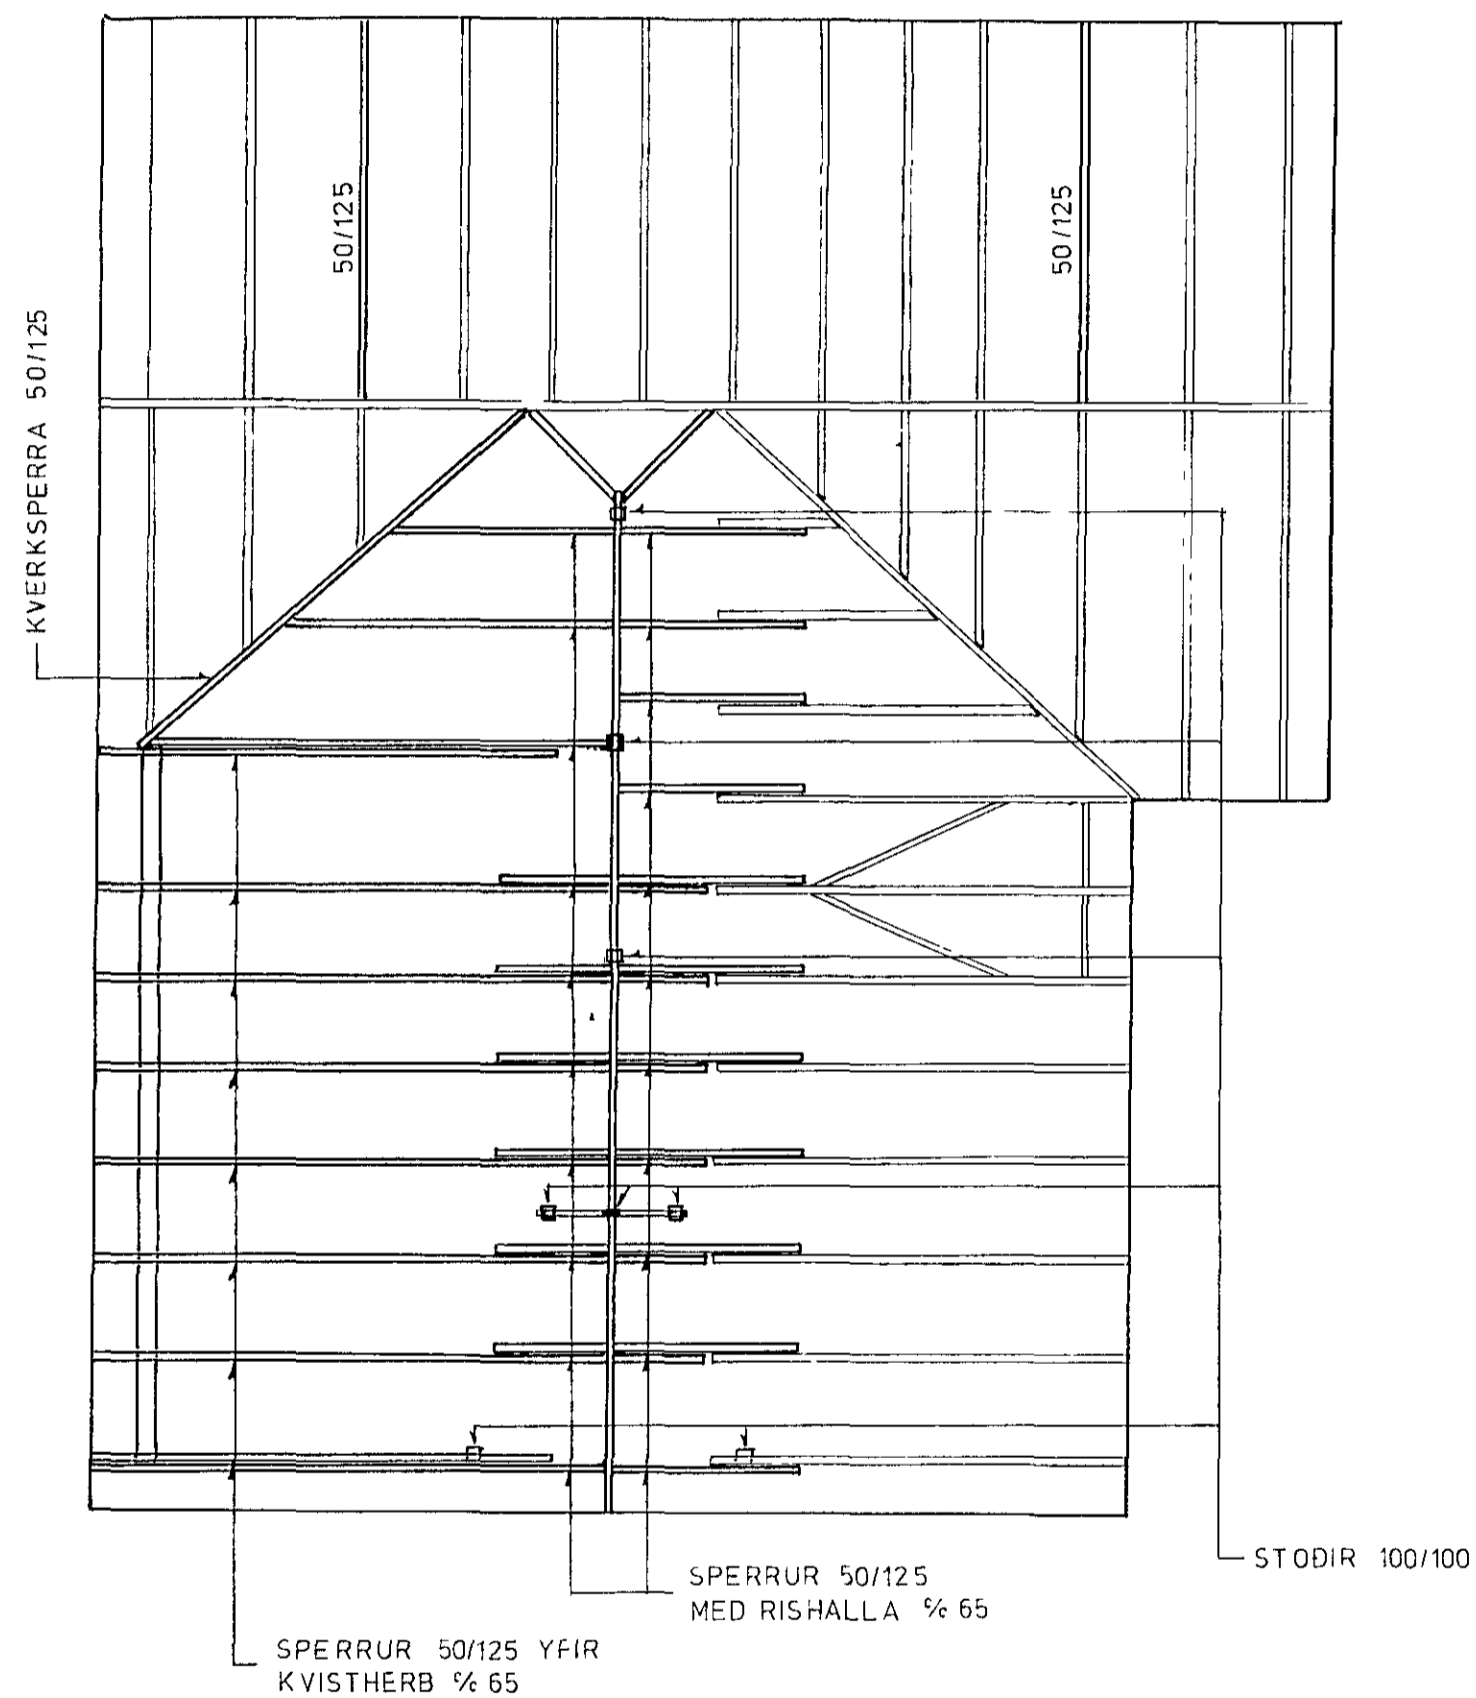

ALLIR NYJIR BURÐARVIÐIR I
ÐAKI ERU TILGREINDIR A
ÐESSARRI TEIKNINGU

SNID 1 10

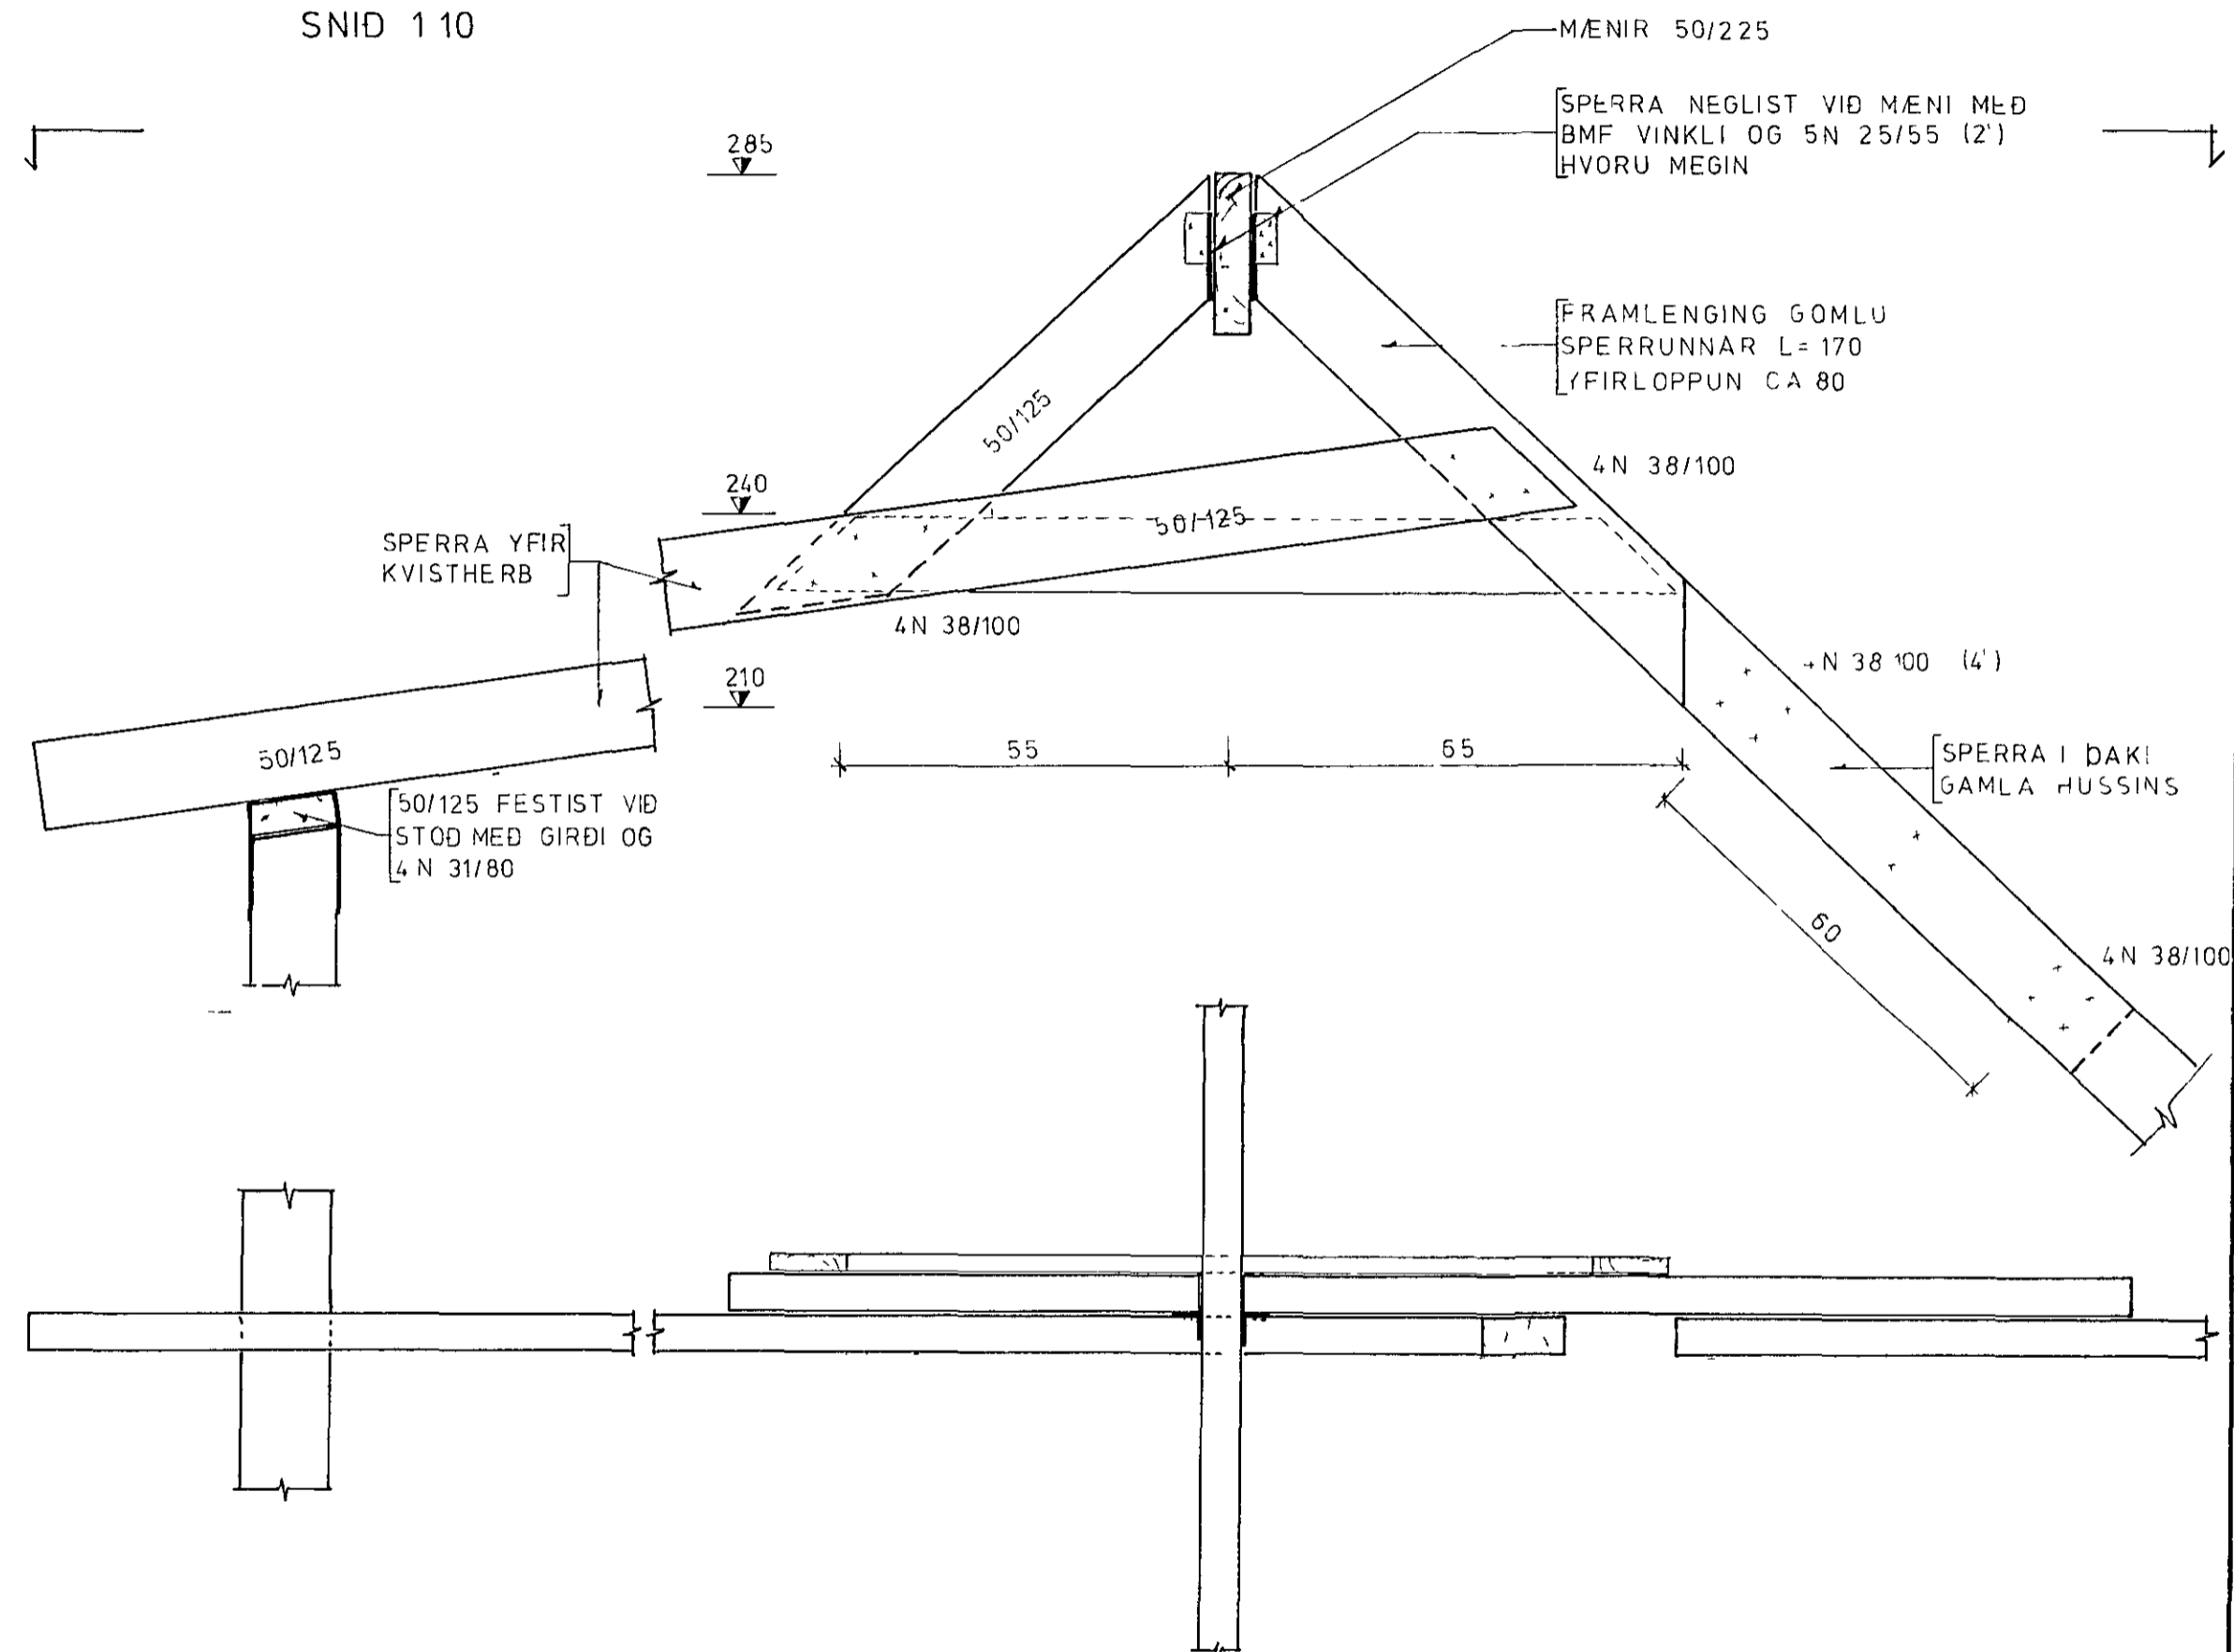

MALSETNING ER 1 CM
HÆÐARTOLUR ERU GEFNAR
1 CM YFIR GOLFI 2 HÆÐAR
TIMBURNMÁL ERU 1 MM

20. Júní 1980
HAFNARFJARDARBER
BYGGINGAÆKNINGARFRÆÐINGUR
S. NGARFULLI KUÐIR

Reynir Eliesersson Byggingaæknifræðingur m.t.l. Vegamótum II Seltj S 27831		NONNUSTÍGUR 5, HAFNARFIRÐI	
Reiknad	RE	STÆKKUN HÚSS	E
Hannad	RE	Burðarþol	D
Teiknad	RE	ÐAKVIÐIR	C
Mkv	1 50 1 10	Grunnmynd og snid	B
Dags	13 6 '80	Samb. Reynir Eliesersson	A