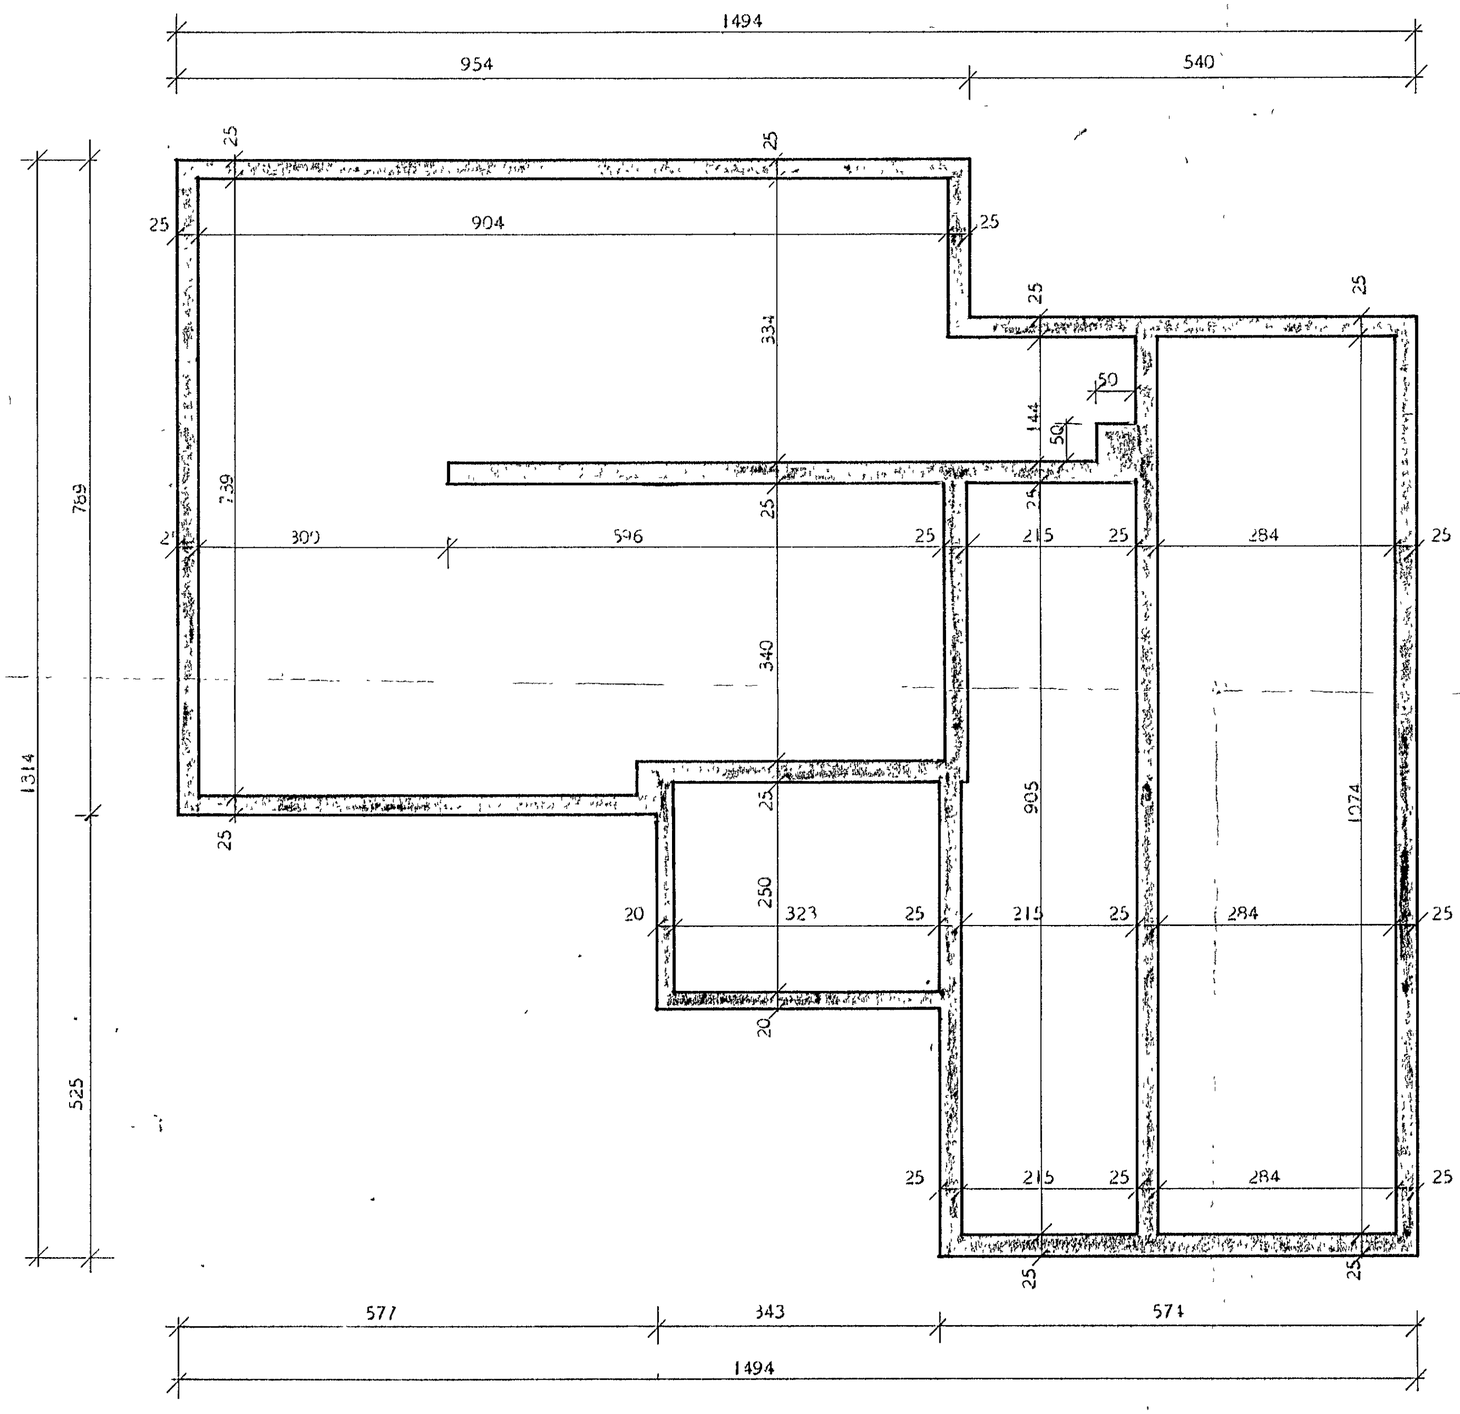

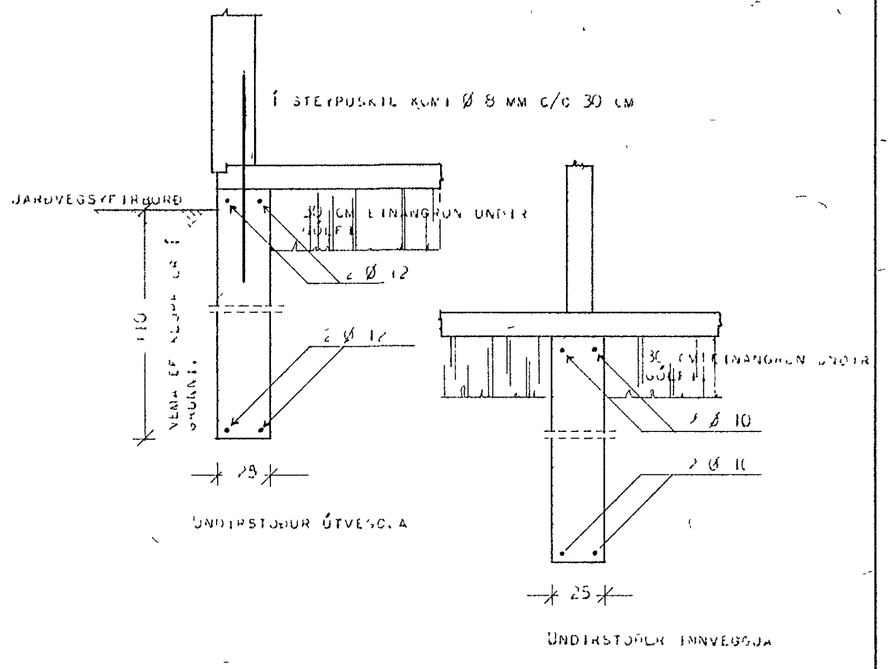

UNDIRSTÖÐUR.

BREIDD UNDIRSTÖÐUVEGGJA SÉ 25 CM EF Í GRUNNI ER KLOPP, MÓHELLA, SANDUR EÐA MÓL. SÉ JARÐVEGUR ANNARSKONAR, SKAL HAFA SAMRÁÐ VIÐ BYGGINGAFULLTRÚA EÐA HÚSNÆÐISMÁLASTOFNUN RÍKISINS, TEIKNISTOFU.

DÝPT Á UNDIRSTÖÐUM SÉ MEIRST 110 CM NIÐUR FYRIR JARÐLAG MEÐA EF KLOPP ER OFAR. EÐ SKAL DÝPT Á UNDIRSTÖÐUM EIGI VERA MINNI EN 30 CM NIÐUR FYRIR EFRI BRÚN Á BOTNPLÖTU.

BLÖNDUN STEYPU.

Í UNDIRSTÖÐUM OG BOTNPLÖTU SÉ SEMENTSMAGN Í STEYPU 250 KG PR. M^3. NOTA SKAL LOFTBLENDI OG VIBRERA STEYPUNA.

JÁRNBENDING.

Í UNDIRSTÖÐUVEGGJUM SÉU LÁRÉTT JÁRN Í ÚTVEGGJUM 2 Ø 12, EN Í INNVEGGJUM 2 Ø 10, EFST OG NEÐST EINS OG SNEIÐINGAR Í UNDIRSTÖÐUR SÝNA. JÁRN SÉU SAMFELLD EFTIR VEGGJUM, HEIL UM HORN EÐA VÍXLLÖGÐ Ø 12 UM 60 CM OG Ø 10 UM 50 CM. LÓÐRÉTT JÁRN Í HORNUM NÁI FRÁ BOTNI Á UNDIRSTÖÐU AÐ PAKI, VÍXLLÖGÐ Í STEYPUSKILUM UM 50 CM.

Botnplötuhnyta 2 · 3

HAFNARFJARÐARBÆR
13. apríl 1973
BYGGINGAFULLTRÚINN

HÚSNÆÐISMÁLASTOFNUN RÍKISINS	
UNDIRSTÖÐUR MÁL 1:20 OG 1:50 Nordurv. 23	SÉRTEIKNING VERK 78 JAN 1968
Sigurður Guðmundsson	