


A


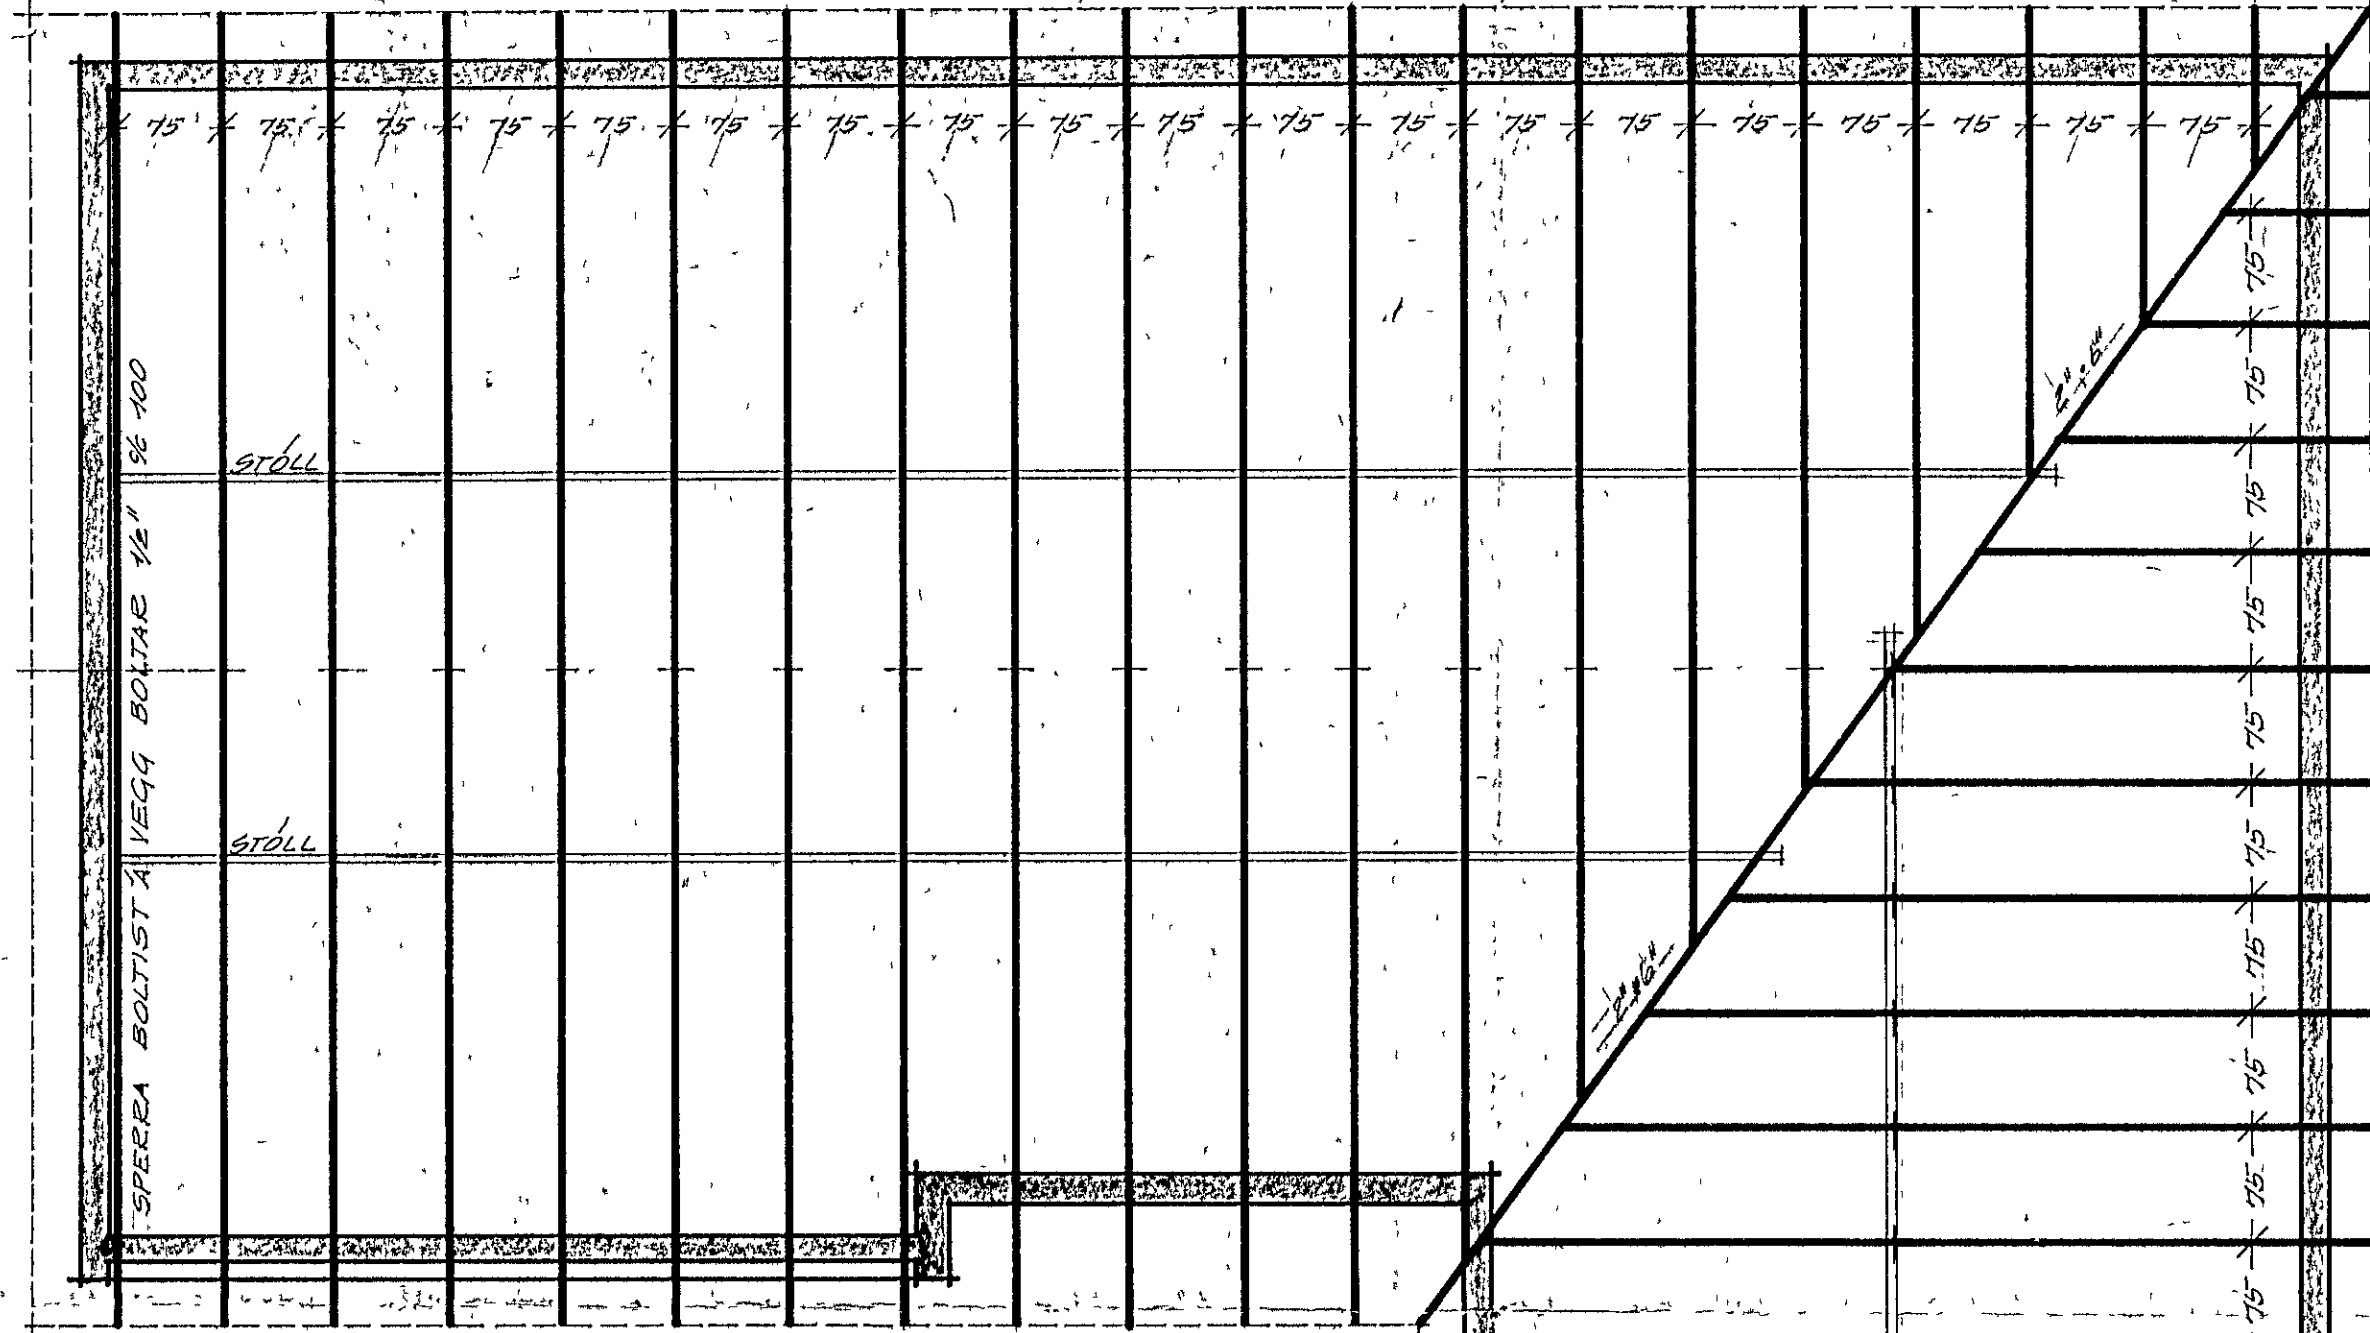


SKÝRINGAR
 Á ALLA SPERRUENDA OG SAMSKIFTI SKAL BERA
 FÚVAENARÉFNI TD CUPERINOL Eða G-TOX
 BIL MILLI SPERRA ER 75 CM MELT AF MIÐRI SPERRU Á
 MIÐJA SPERRU
 SPERRUR FESTIST Í STEYPU MED LYKKJUM VE ϕ 8
 STEYPUSTYRKTARJARNI.


SPERRUR 2" 15" 1/2 100

A

GRUNNMYND: MKV 150

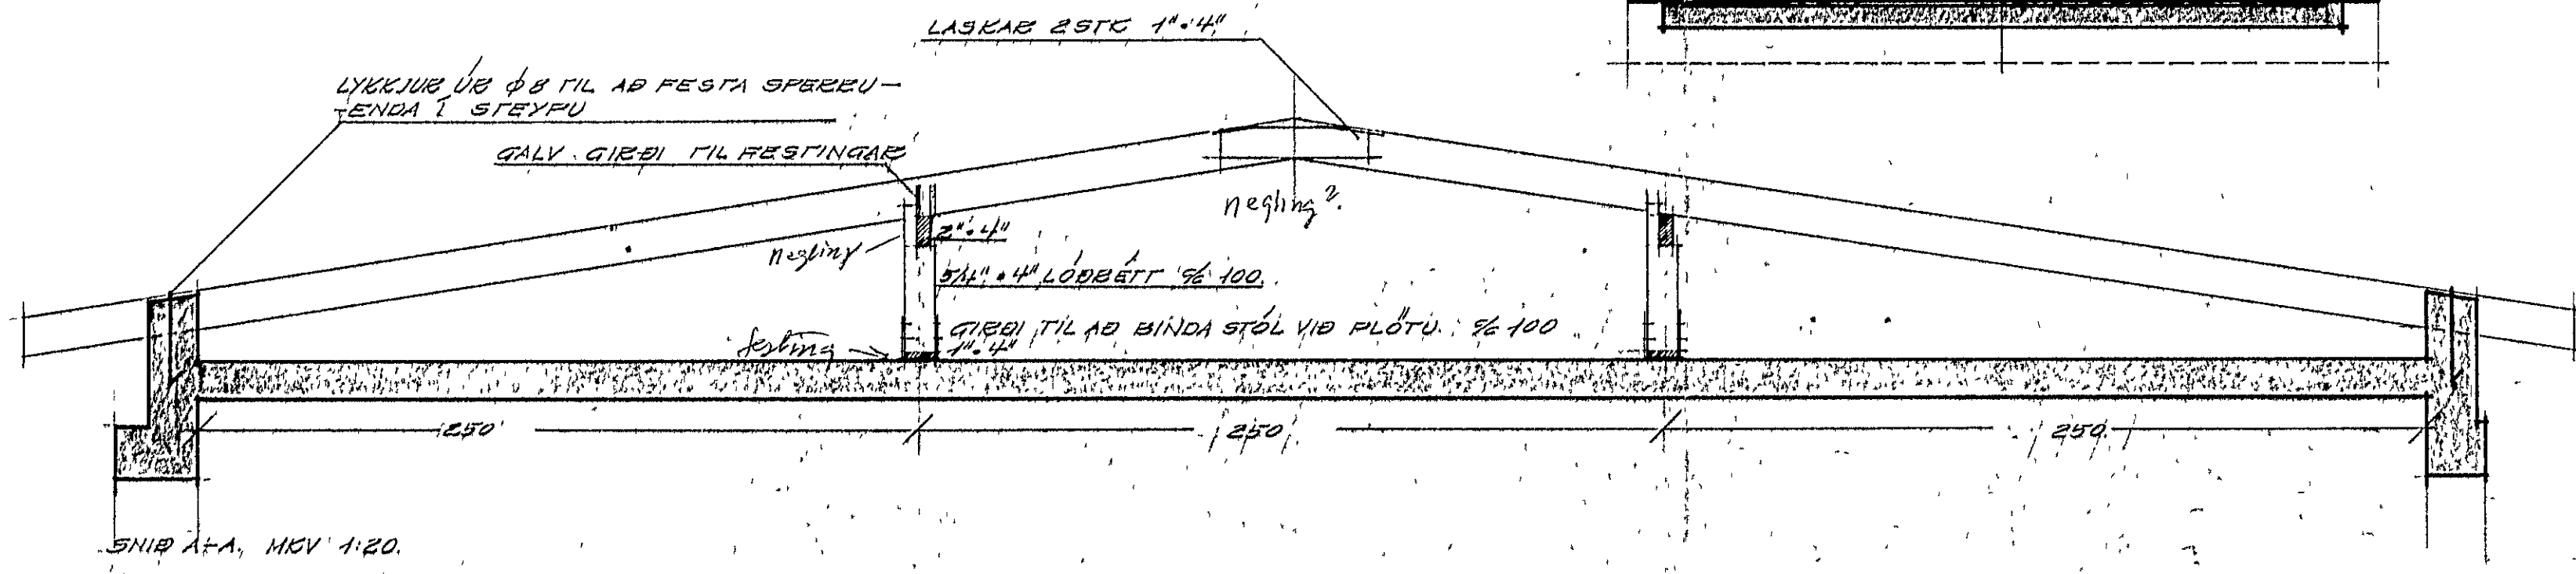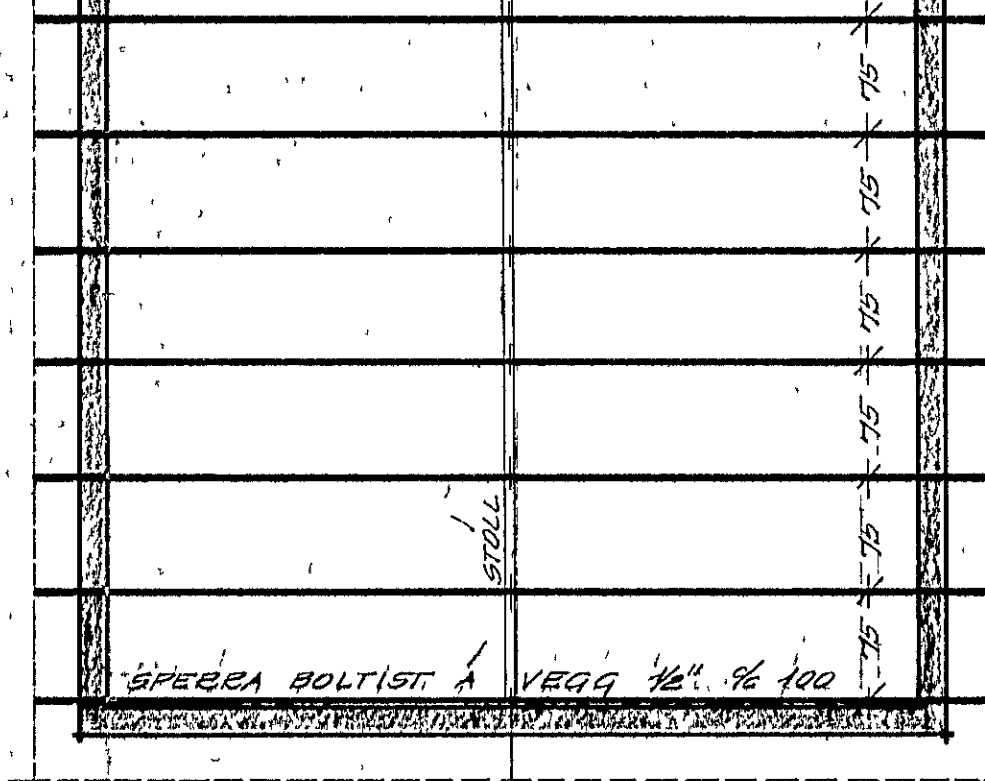

SNIP A+A, MKV 1:20.

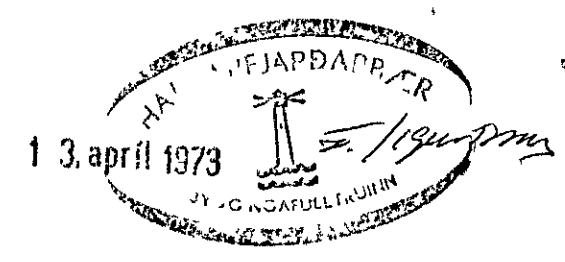

| | |
|------------------------------|--------------------------|
| HÚSNÆÐISMÁLASTOFNUN EÍKISINS | |
| ÞAKVIÐIR | EINBYLISHÚS |
| Númer 23 | VERK NÚ 78 |
| | MKV 150, 120 FEB 1966 |
| Guðmundur P. Kristjánsson | |