NORÐURVANGUR 34. HAFNARFIRÐI,

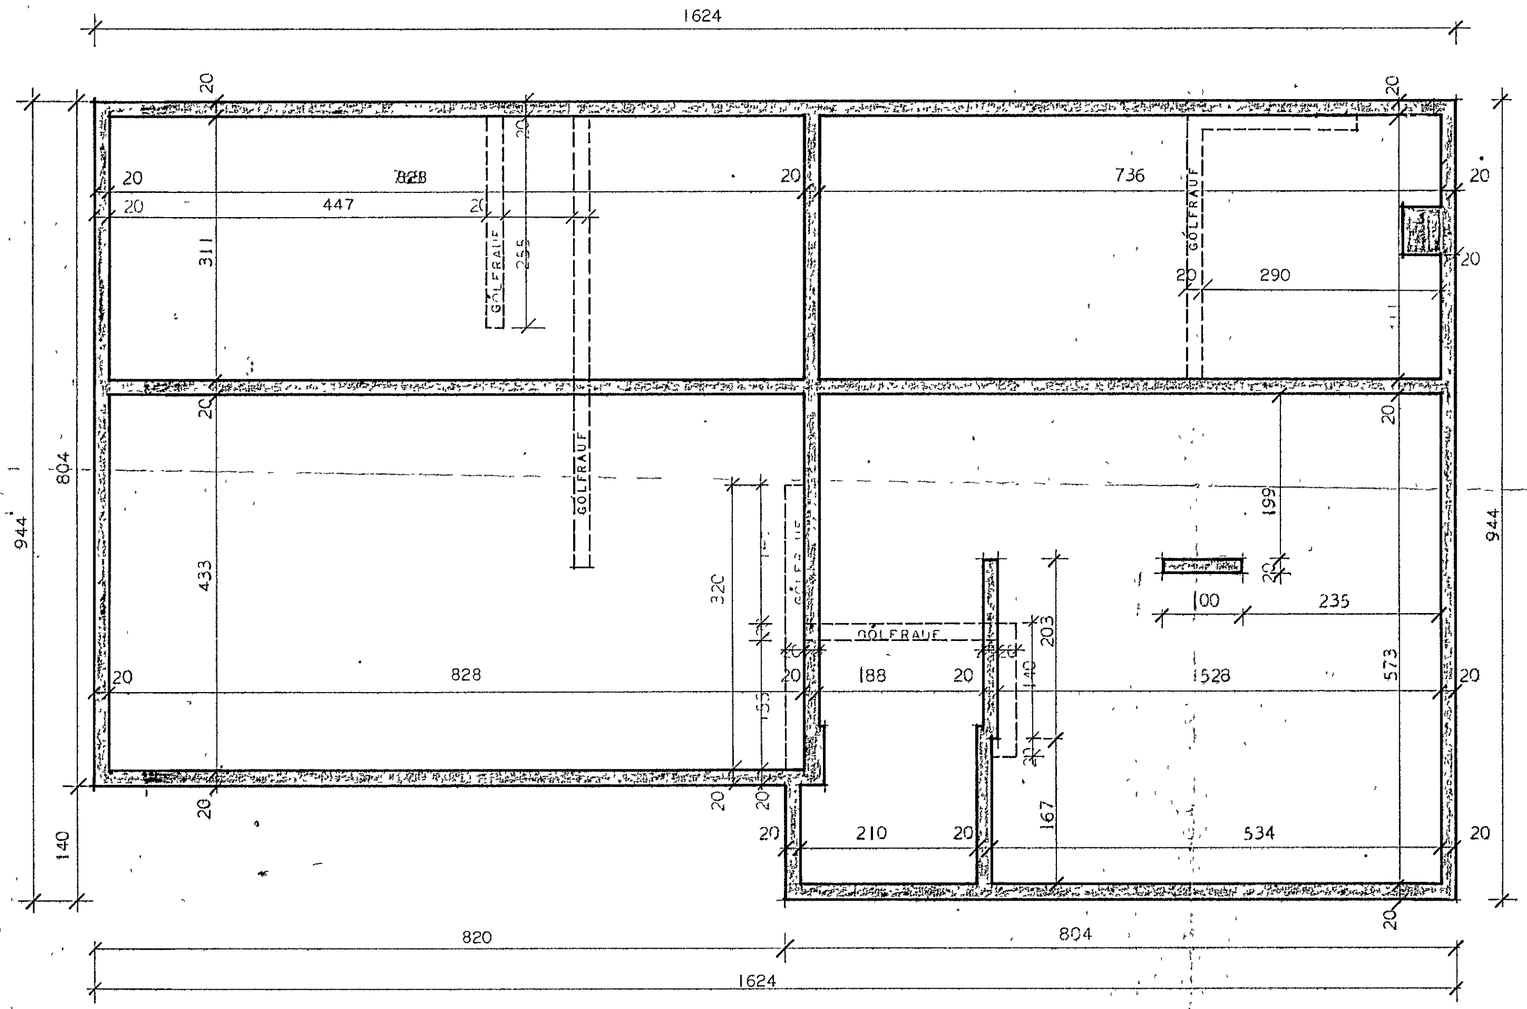

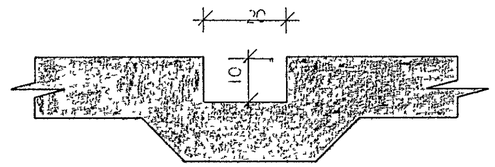

SNIÐ GEGNUM GÓLFRAUF.
ATH. ÞAR SEM VATNSTEIKNING FYLGIR EKKI SKAL ATHUGA SÉRSTAKLEGA RAUFAR Í GÓLFI FYRIR VATNSLÓGN.

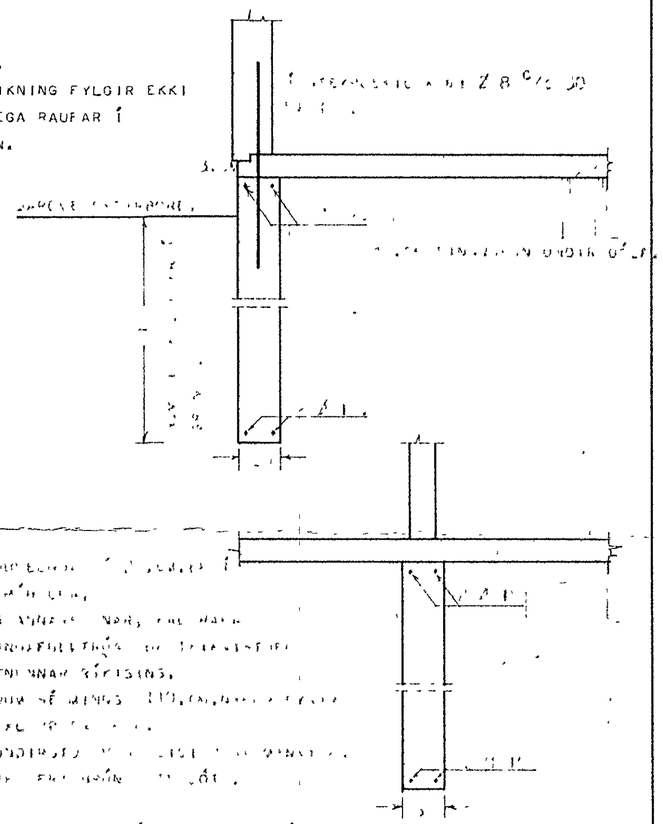

[illegible]

[illegible]

Botnálag ?

HAFNARFJARÐARBÆR
13. april 1973
BYGGINGAFULLTRÚINN

HÚSNÆÐISMÁLASTOFNUN RÍKISINS	
UNDIRSTÖÐUR MÆLIKV. 1:20, 1:50.	SÉRTEIKNING. VERK. 1061
	1968 1965.

Sigurtur Guttmundsson
Halldór Halldórsson