



ADALTAFLA

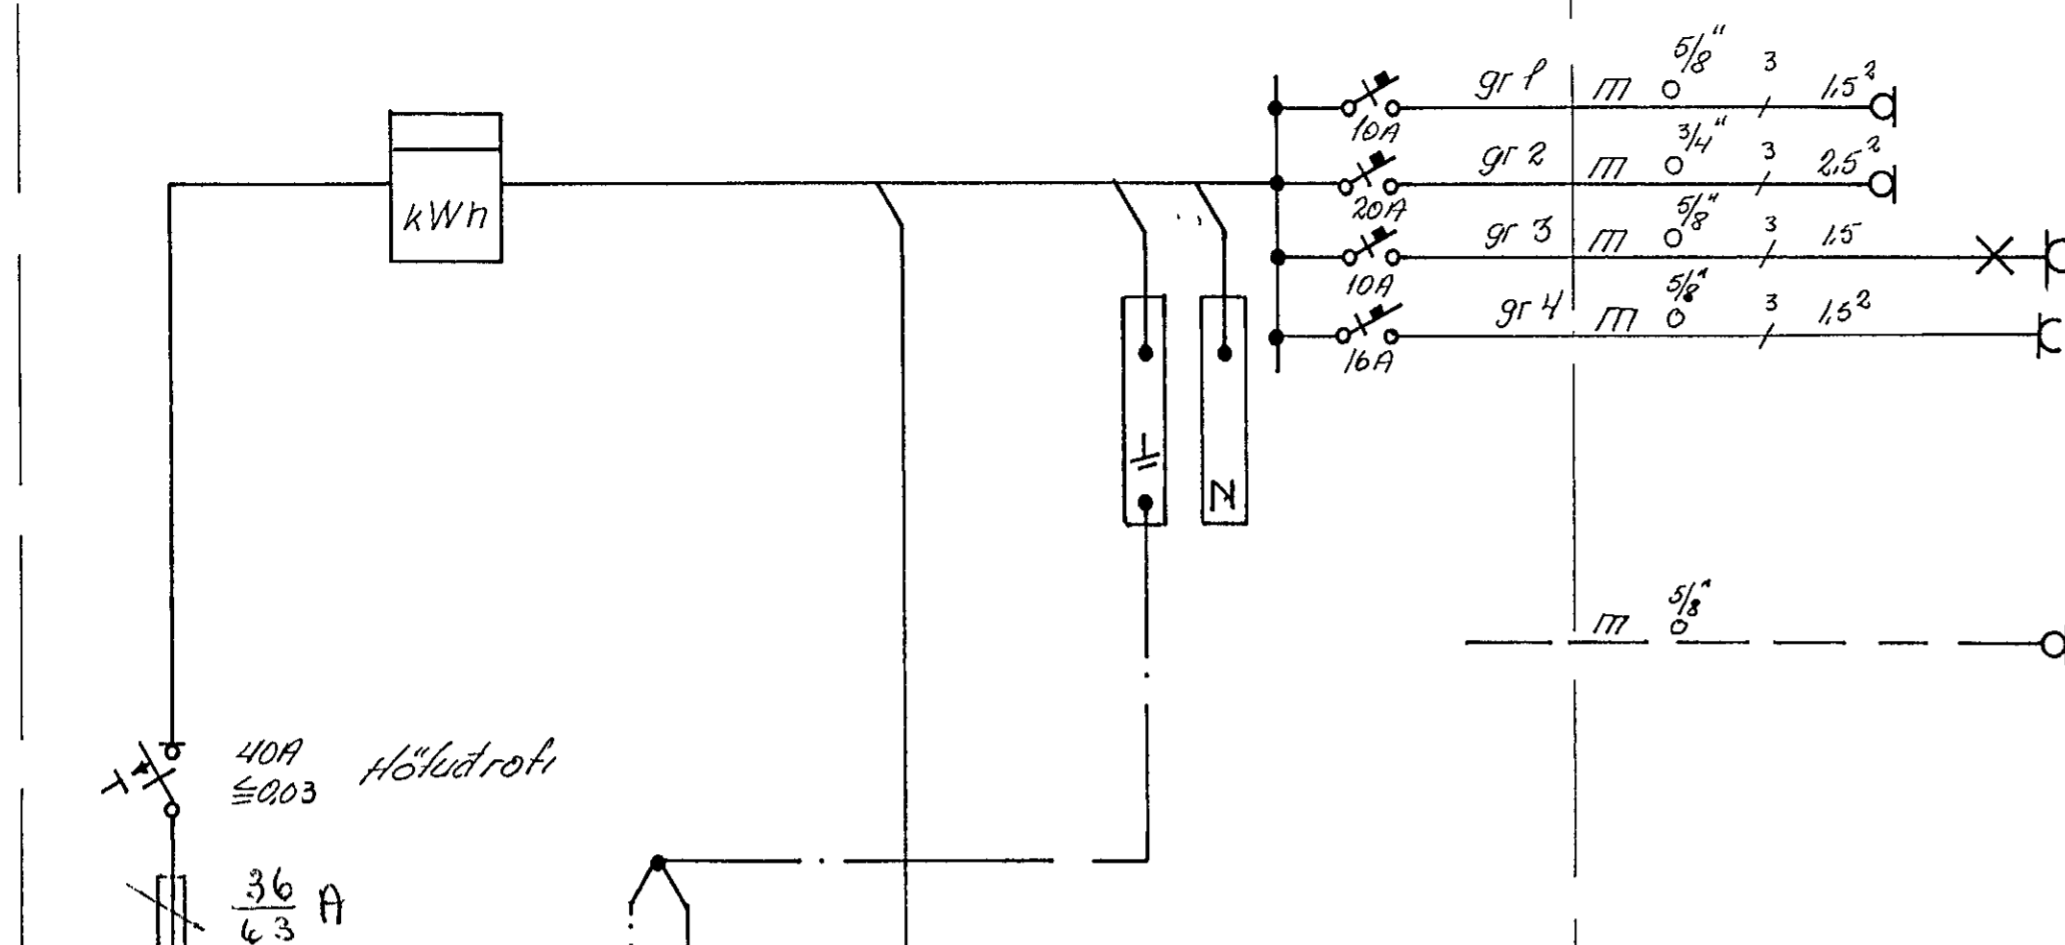

- Kyrding
- Gufa
- Bilgeymska
- Tengill bilgeymsku
- Dyrasimi

Steyputein
ca 5cm upp í
höflutassa

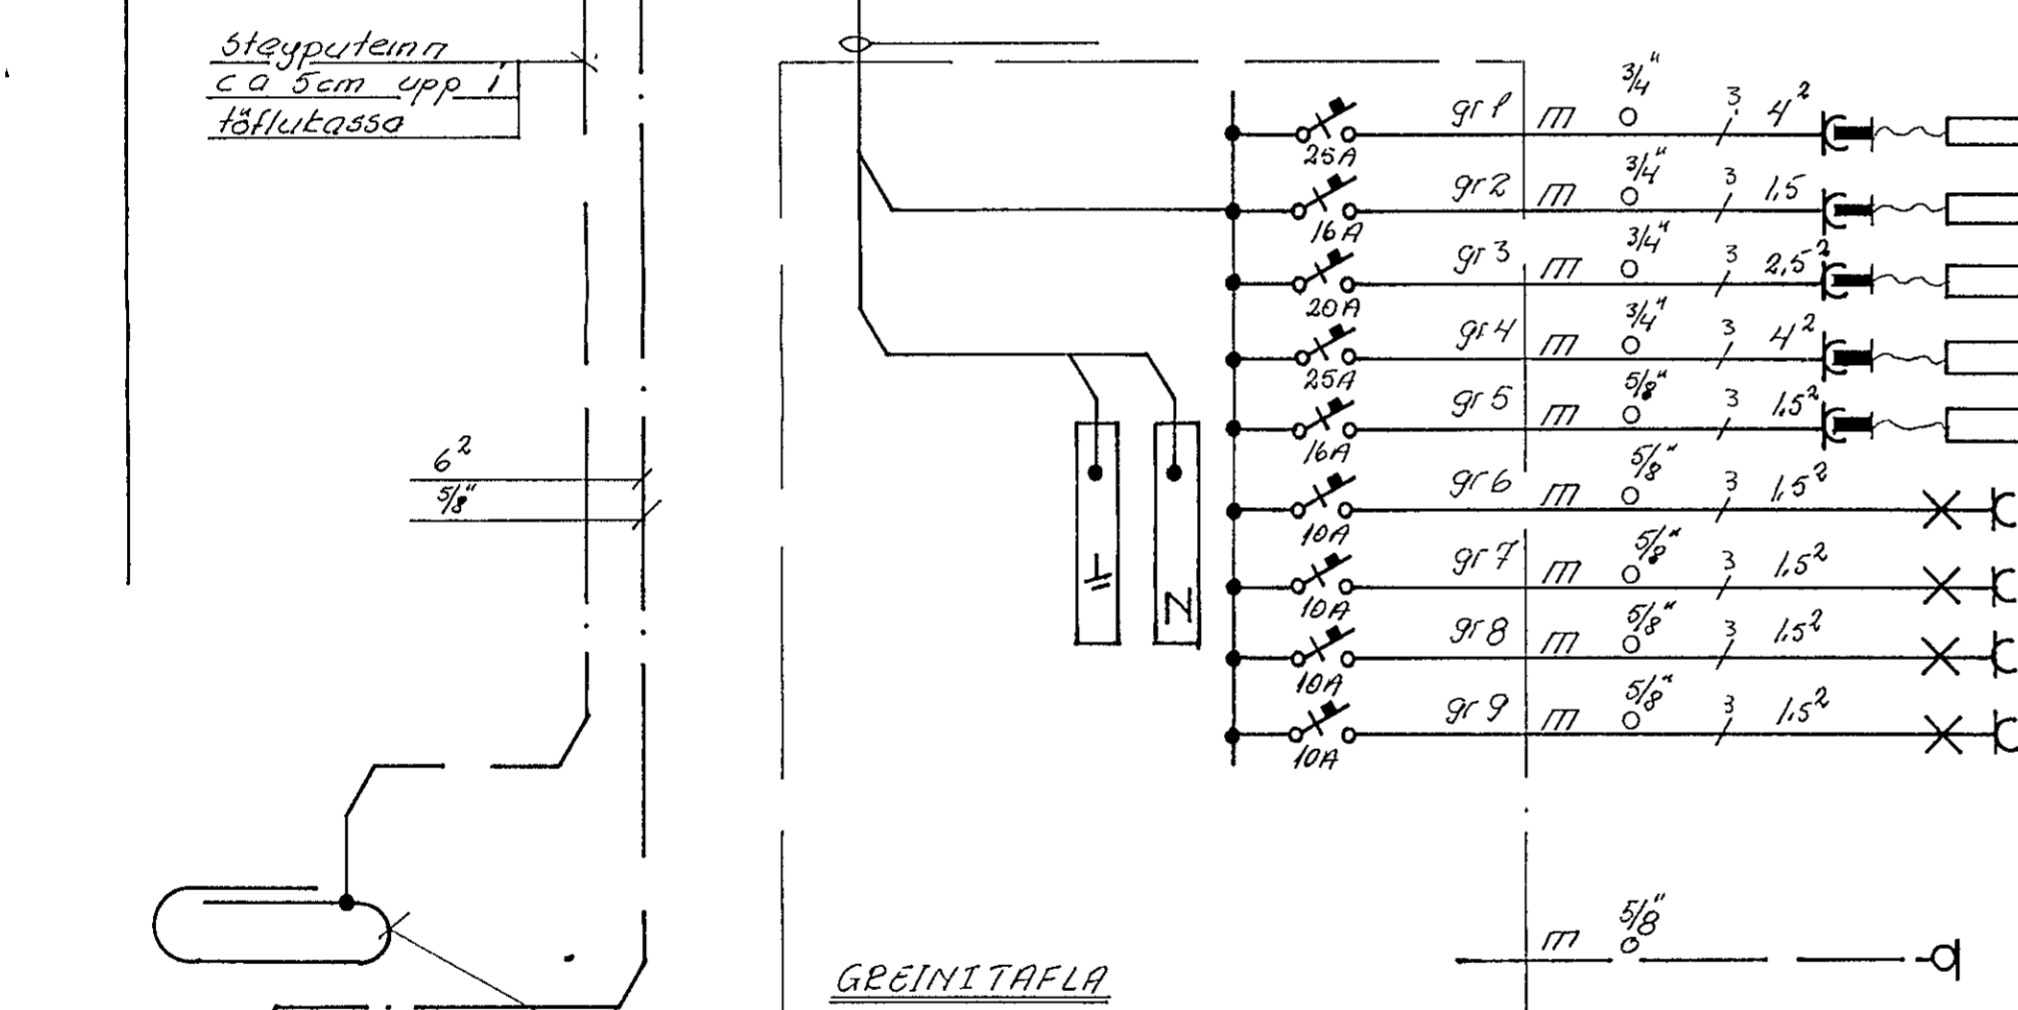

- Eldavél
- Bakarstofn
- Uppþvottavél
- Þvottahús
- Þvottahús
- Þvottahús, Eldhús
- Bad, Hjon Börn
- Geymska, gangur, Annar Borðstofa
- Stofa, Seturstofa
- Lofnets magnari

GREINITAFLA

Tengja skal jarðskinnu við
jarðbindingu hússins

Tengja skal jarðtaug við
vatnssinnitak fyrir utan fyrsta
samsteyti innanhús

		RAFLOGIN Efnisumynd	
		NOÐURVANGUR 38	
		Rafveita Hátnarfrjór	
BR	DAGS	Breyting	
VERKFRÆÐISTOFA ÁRMÚLA 1		HANNAÐ 50	LVAÐI —
REYKJAVÍK - Sími 83844		TEIKNAD 50	DAGS 5 des '72
Ség & Óðbreon		NR	8/1/72 3/3