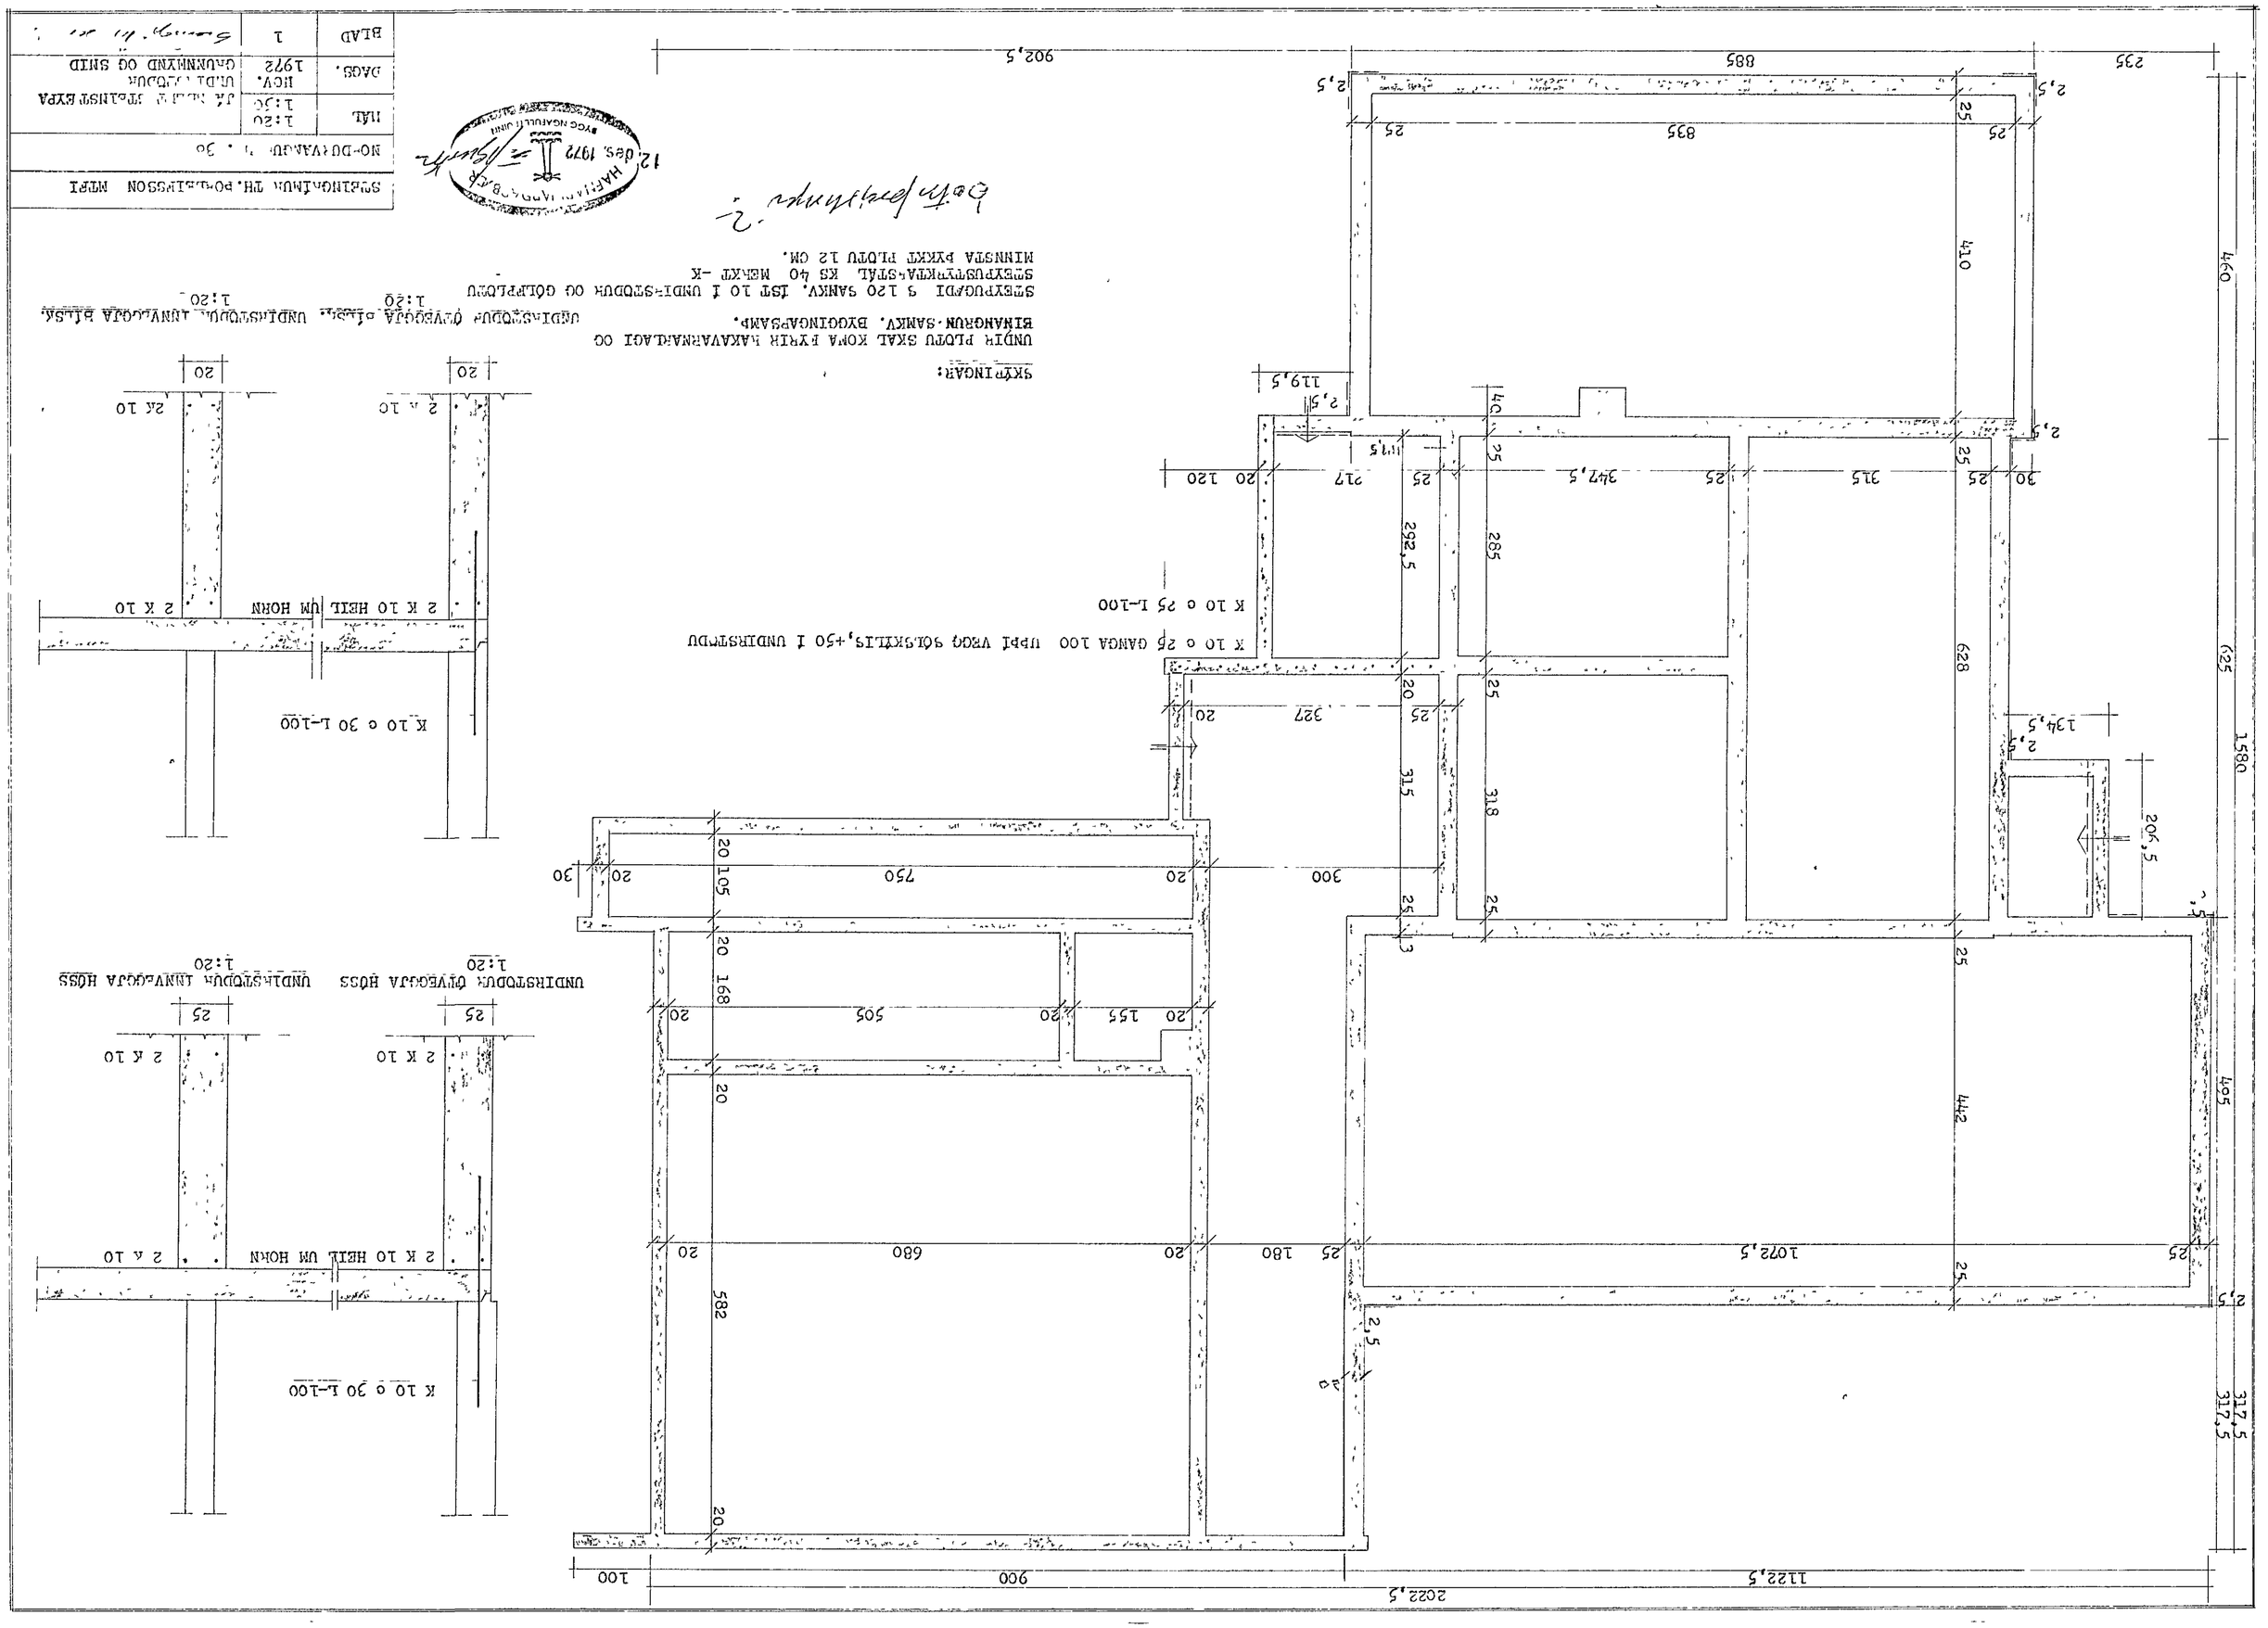

STEINGRÍMUR TH. PORLEIFSSON MTFI
NO-DURVANGUR 1. 30
MÁL 1:20 1:50
DAGS. NOV. 1972
BLAD 1
JÁ SELFT STEINSTEYPA
UNDIRSTÖDUR
GRUNNMYND OG SNID
SKÝRINGAR:
UNDIR PLOTU SKAL KOMA FYRIR RAKAVARNARLAGI OG
EINANGRUN SAMKV. BYGGINGARSAMP.
STEYPUGÆDI S 120 SAMKV. ÍST 10 Í UNDIRSTÖDUR OG GÓLFPLÖTU
STEYPUSTYRKTARSTÁL KS 40 MERKT -K
MINNSTA ÞYKKT PLÖTU 12 CM.
UNDIRSTÖDUR ÚTVEGGJA BÍLSK. 1:20
UNDIRSTÖDUR INNVEGGJA BÍLSK. 1:20
UNDIRSTÖDUR ÚTVEGGJA HÖSS 1:20
UNDIRSTÖDUR INNVEGGJA HÖSS 1:20
K 10 c 25 L-100
K 10 c 25 GANGA 100 UPPÍ VEGG SÓLSKÍLIS,+50 Í UNDIRSTÖDU
K 10 c 30 L-100
2 K 10 HEIL UM HORN
2 K 10
902,5
885
235
835
410
460
625
1580
1072,5
1122,5
2022,5
900
100